



MINISTERIO DE BIENES NACIONALES
DIVISION DEL CATASTRO NACIONAL
DE LOS BIENES DEL ESTADO

SECRETARÍA REGIONAL
MINISTERIO DE BIENES NACIONALES
JORGE BURGOS SAAVEDRA

SECRETARIO REGIONAL
MINISTERIAL REGION DE AYSÉN

EJECUTOR
Lorena Paganini R.
Encargada de Catastro Aysén

UBICACION


REGION: XI DE AYSÉN
PROVINCIA: COYHAIQUE
COMUNA: COYHAIQUE
LUGAR: CERRO ROSADO
Predio y/o
Dirección

PLANO Nº XI - 2 - 3.098 C.R.


FISCO

RUT: 61.802.014-2

D.L. 1.939 DE 1977

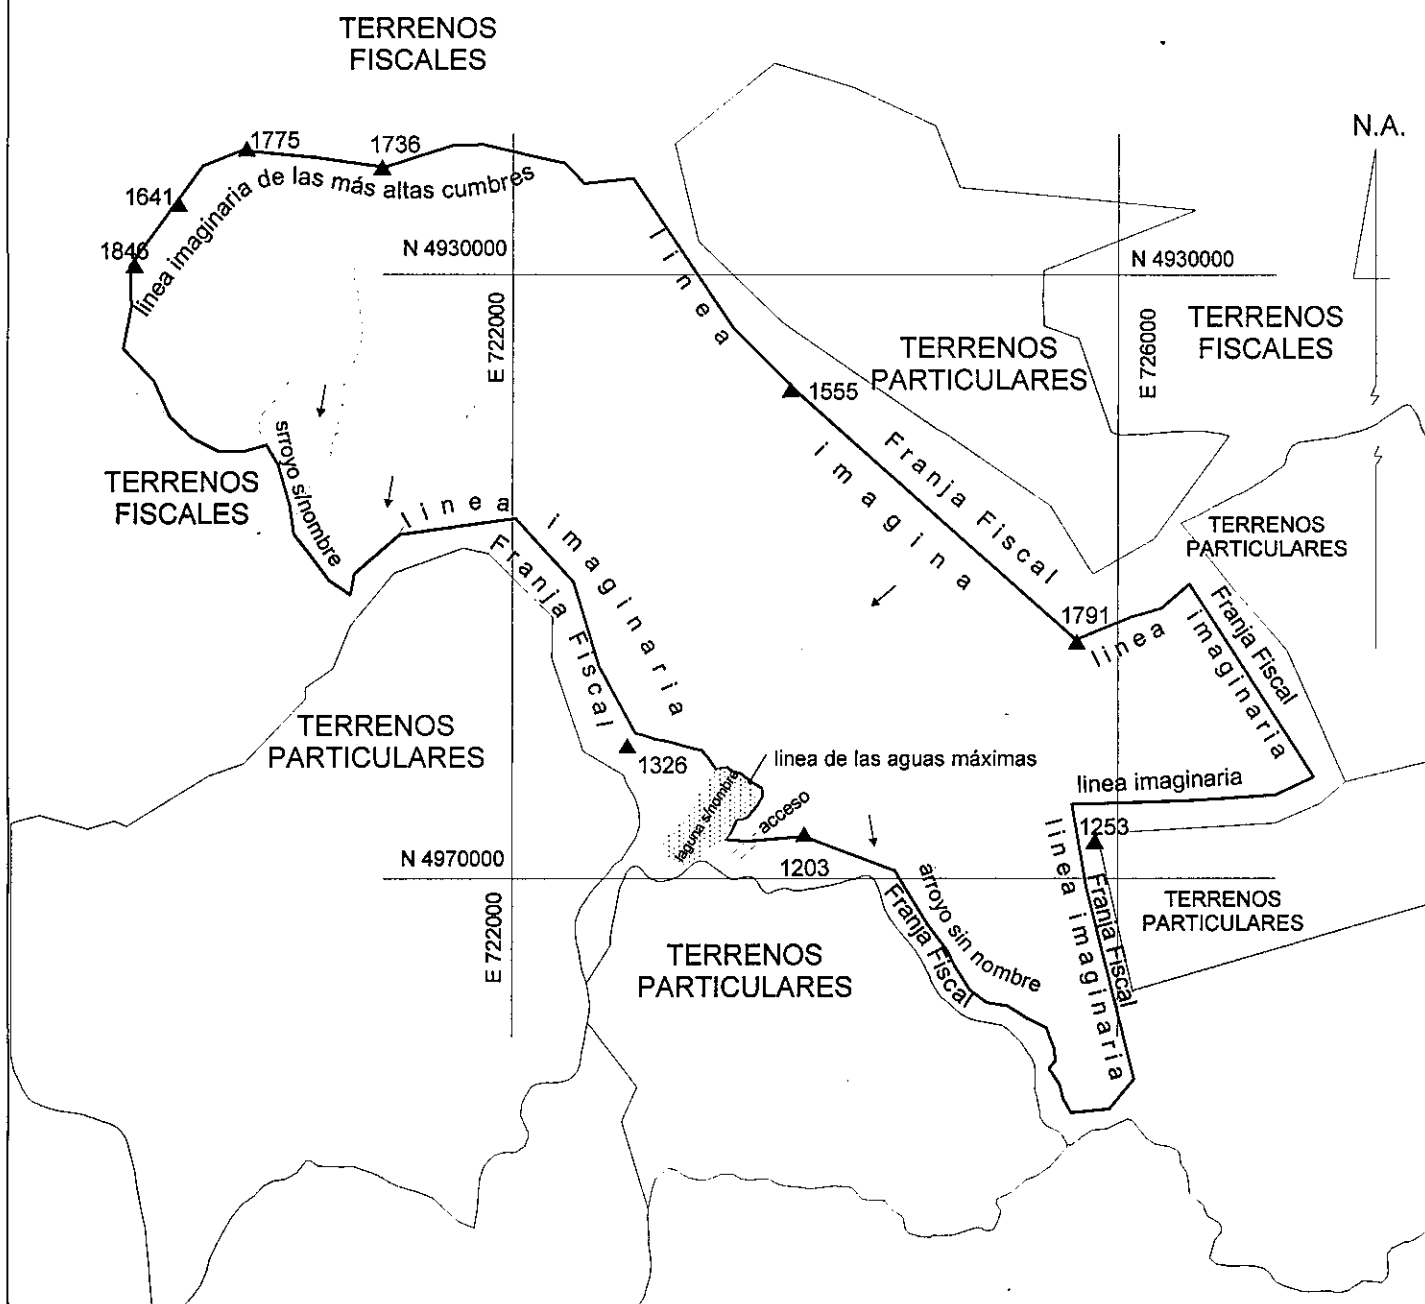

Croquis de Ubicación

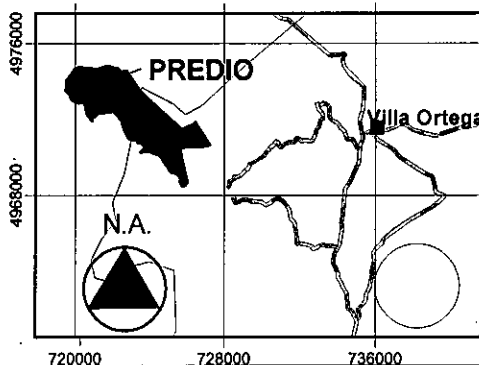

SUPERFICIES

TERRENO (Parciales) CONSTRUIDA (Parciales)

TOTAL : 1842,63 HAS

ESCALA
1 : 50.000

FECHA
AGOSTO/2007

ARCHIVO:

OBSERVACIONES

- Autorizado Mediante Memorandum Nº 07 del 14/06/2007 y Resolución Nº 261 de Fecha 26/06/2007 que modifica en forma y cabida a los Planos XI-2-2831C.R Y XI-2-2750 C.R.

- Plano Confeccionado mediante datos de Cartografía Regular 1:50000 IGM Nº 108 Datum SAD 1969, huso 18