

step no 4370

MINISTERIO DE BIENES NACIONALES DIVISION DE CATASTRO NACIONAL

UBICACION

REGION : METROPOLITANA 1 3
 PROV : SANTIAGO 1
 COMUNA: SANTIAGO 0 1
 LUGAR : IGLESIA REMODELACION
 SAN BORJA

R.B.N.

PLANO N° XIII-1-1.262 - R.M.-C.U.

FISCO

CARPETA CATASTRO N°


Vº Jefe DIVISION CATASTRO NACIONAL

SECRETARIO REGIONAL MINISTERIAL

P. MORALES G.
IN. GEODESTA.
EJECUTOR

PARA FINES ADMINISTRATIVOS

archivo de Planos

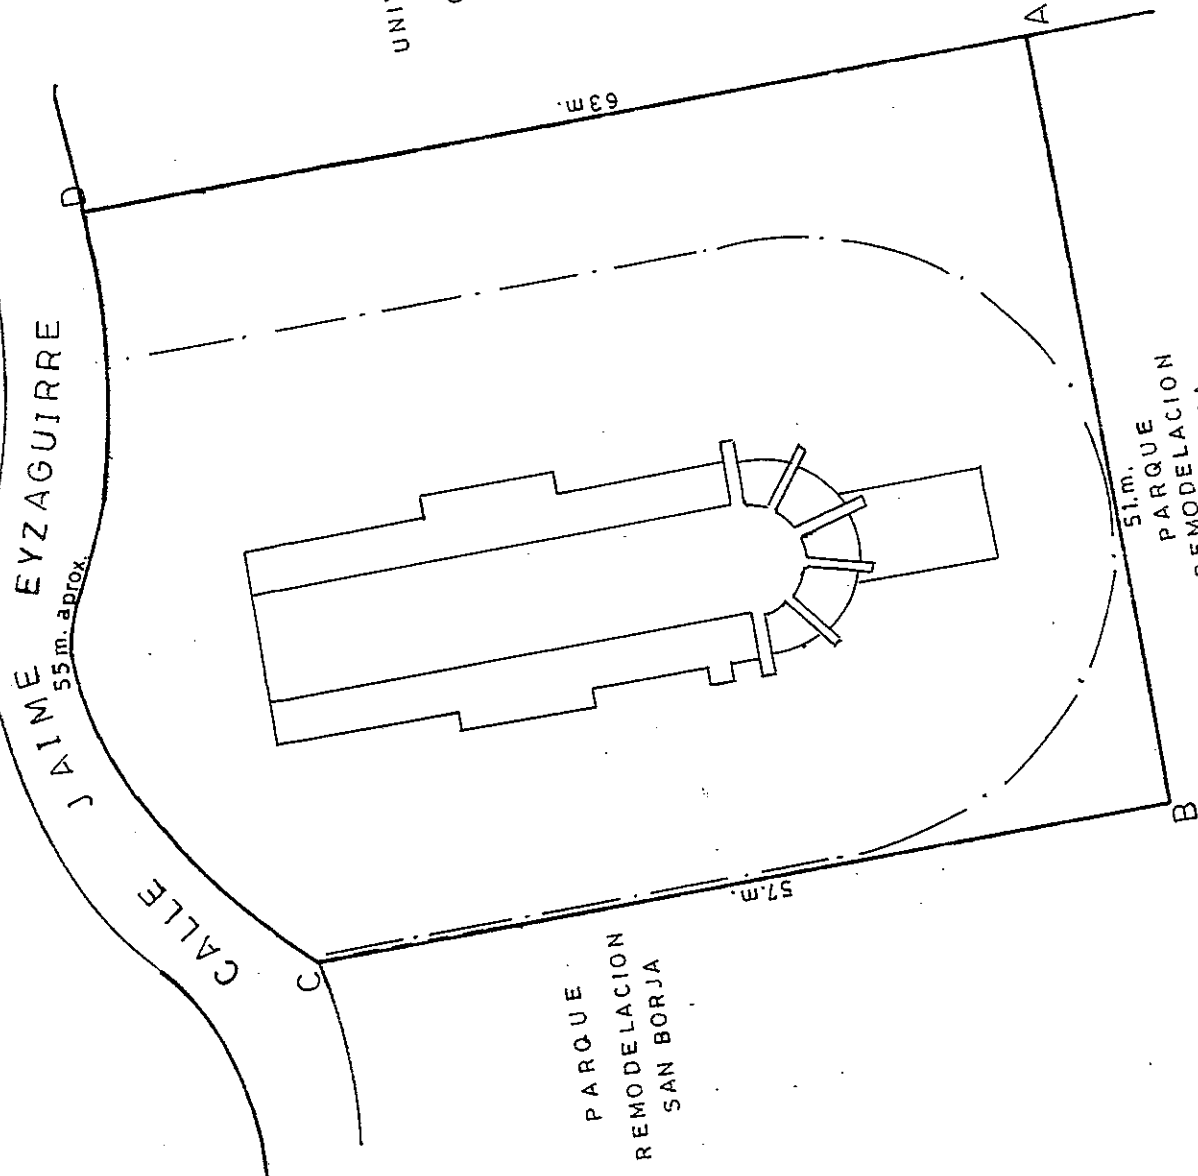

UNIVERSIDAD DE CHILE

NOTA: ES COPIA PARCIAL DEL PLANO DE SERVIU N° 1-1998-A-DEBIDAMENTE APROBADO POR LA I. MUNICIPALIDAD DE STGO. EL 13-5-81--

SUPERFICIES		OBSERVACIONES
TERRENO PARCIAL (IS)	CONSTRUIDA PARCIAL (IS)	
TOTAL: 3.201,13 m ²	TOTAL:	DIBUJO: M. OTTONE G. DEPTO DE MENSURA REVISO - ARCHIVO
ESCALA: 1:500	FECHA: JUNIO 1981	

CROQUIS DE UBICACION

