


CROQUIS DE UBICACION

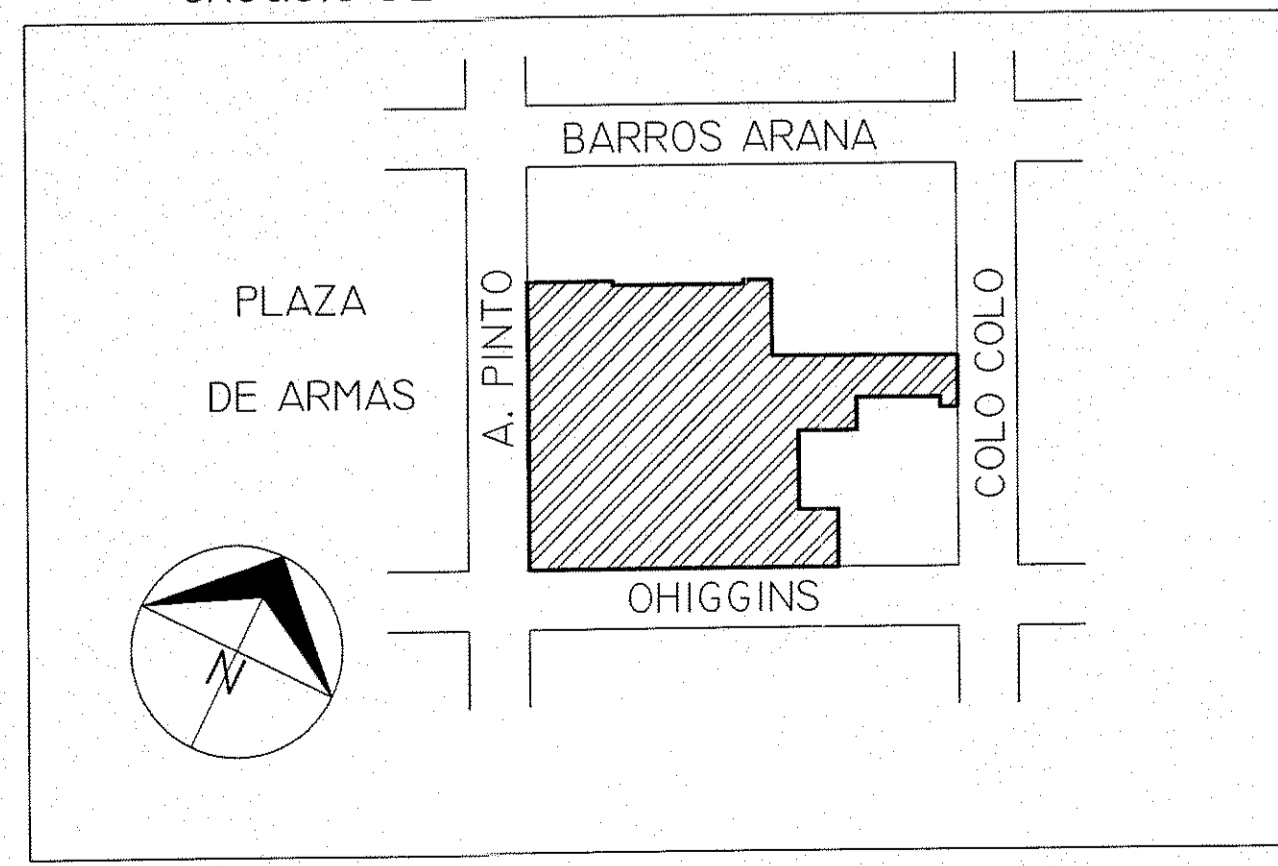

DESLINDES Y SUPERFICIES

SITUACION ACTUAL										
ROL	LOTE	NOROESTE	MTS	NORESTE	MTS	SURESTE	MTS	SUROESTE	MTS	SUPERFICIE
177-90001	1	Edificio Galeria Plaza	22,35	Sucesion Antonio Bavestrello Vaccaro	1,00	Fisco de Chile, Lote 3	33,90	Calle Anibal Pinto	38,70	2.423,74
		Sucesion Antonio Bavestrello Vaccaro	33,93	Galeria Colonial	19,88	Fisco de Chile, Lote 4	30,05	Sucesion Antonio Bavestrello Vaccaro	1,09	
		Galeria Colonial	7,32	Fisco de Chile, Lote 2	18,82	Calle Colo Colo	4,50			
		Sociedad Inmobiliaria El Llaipen Ltda.	19,00	Empresa de Correos de Chile y ChileSat S.A.	8,60	21,90	Fisco de Chile, Lote 3	36,72		
177-90001	2	Edificio Galeria Romano	23,57	Empresa de Correos de Chile y ChileSat S.A.	20,70	15,30				1.134,60
		Empresa de Correos de Chile y ChileSat S.A.	10,30	15,05	Calle O'Higgins	17,05				
		Propiedad Fiscal, Lote 1	33,50	Propiedad Fiscal, Lote 2	36,72	Calle O'Higgins	33,50	Propiedad Fiscal, Lote 4	36,72	
177-90001	4	Propiedad Fiscal, Lote 1	30,05	Propiedad Fiscal, Lote 3	36,72	Calle O'Higgins	30	Calle Anibal Pinto	36,73	1.102,80

SITUACION PROPUESTA										
ROL	LOTE	NOROESTE	MTS	NORESTE	MTS	SURESTE	MTS	SUROESTE	MTS	SUPERFICIE
177-90001	A	Edificio Galeria Plaza	22,35	Sucesion Antonio Bavestrello Vaccaro	1,00	4,50		Empresa de Correos de Chile y ChileSat S.A.	2,70	5891,06
		Sucesion Antonio Bavestrello Vaccaro	33,93	Galeria Colonial	19,88	21,90		Empresa de Correos de Chile y ChileSat S.A.		
		Galeria Colonial	7,32	Calle Colo Colo	13,60	15,30				
		Galeria Colonial	5,88	8,60						
		Sociedad Inmobiliaria El Llaipen Ltda.	19,00	20,70						
		Edificio Galeria Romano	23,57	Empresa de Correos de Chile y ChileSat S.A.	15,05	Calle O'Higgins	80,55	Calle Anibal Pinto	75,42	

MINISTERIO DE BIENES NACIONALES DIVISION DEL CATASTRO NACIONAL DE LOS BIENES DEL ESTADO		REGISTRO REGIONAL MINISTERIAL BIENES NACIONALES REGION DEL BIO BIO EJECUTOR ALFONSO CAPERES RIQUELME INGENIERO(E) EN GEOMENSURA
UBICACION REGION : DEL BIO BIO [08] PROVINCIA : CONCEPCION [2] COMUNA : CONCEPCION [01] CARPETA : [281] PREDIO Y/O : ANIBAL PINTO 442 DIRECCION :	PLANO N° VIII-2-13.395 C.U. FISCO DE CHILE FUSION DE TERRENOS	
REFERENCIA CARTOGRAFICA : PROYECCION : UTM HUSO: 18 REFERENCIA GEODESICA : DATUM : SAD 69 VINCULACION :	ORIGEN DE LA INFORMACION : LEV. FOTOGRAFICO DE CONCEPCION GEOCCEN 1995 OBSERVACIONES :	ESCALA : 1 : 500
ORTOFOTO : ARCHIVO :	SUPERFICIE : 5.891,06 m2	FECHA : octubre de 2007