

MINISTERIO DE TIERRAS Y COLONIZACION
DIRECCION DE TIERRAS Y BIENES NACIONALES

PLANO N° 93052

Solicitante: OBRA DE ORIENTACION Y PROTECCION A LA JOVEN

Depto.: B. NACIONALES

Provincia : SANTIAGO
Depto : SANTIAGO
Comuna : SANTIAGO
Lugar : SANTA ROSA N°460


Materia: USO GRATUITO

Decreto N° Año
Escala 1 : 500

Sup. Parcelas:

Const 471,50 m²
Sup. Total : 884,50 m²

N.M.

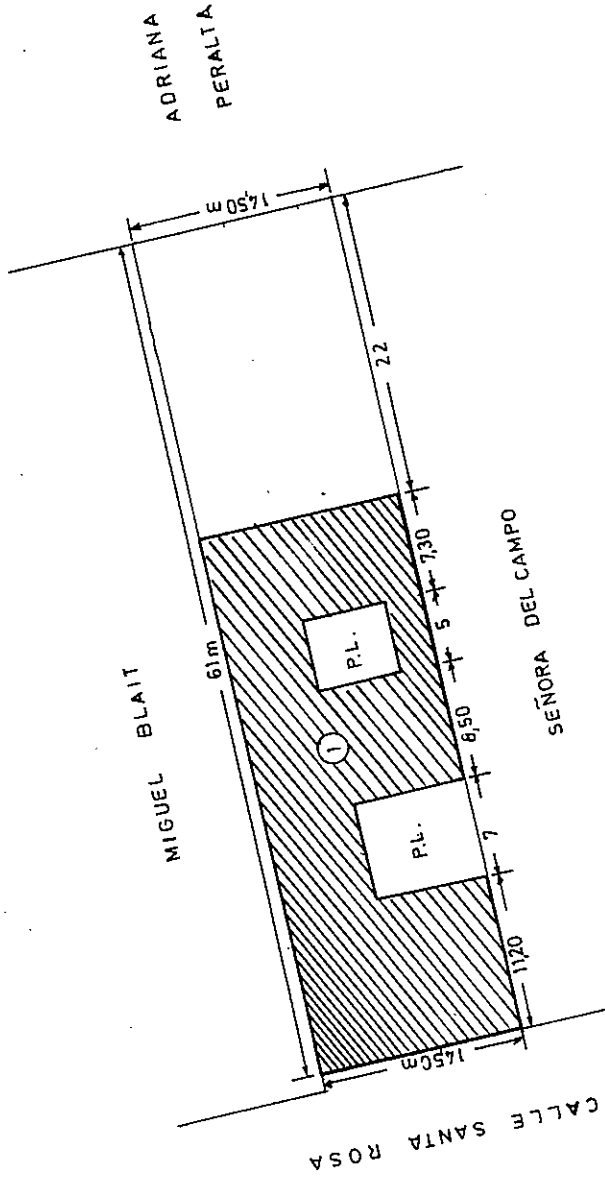

PARA ARCHIVO DE PLANOS
ADRIANA PERALTA


Es copia parcial

del Plano Oficial N°

de

Aprobado Decreto N°

Año

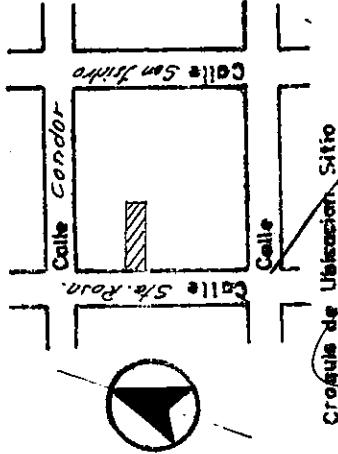

Croquis de Ubicacion Sitio

Croquis de Ubicacion si en predio Rural

Operador

Conforme Jefe Oficina

Jefe Oficina