




MINISTERIO DE BIENES NACIONALES
DIVISION DEL CATASTRO NACIONAL
DE LOS BIENES DEL ESTADO



UBICACION
REGION :METROPOLITANA
PROVINCIA:SANTIAGO
COMUNA :SANTIAGO
LUGAR :CALLE SANTA ROSA N° 460
CC : 233

PLANO N° 13101-4794 C.U.
SOLICITANTE:
FISCO
D.L. N° 1939/1977

N UTM

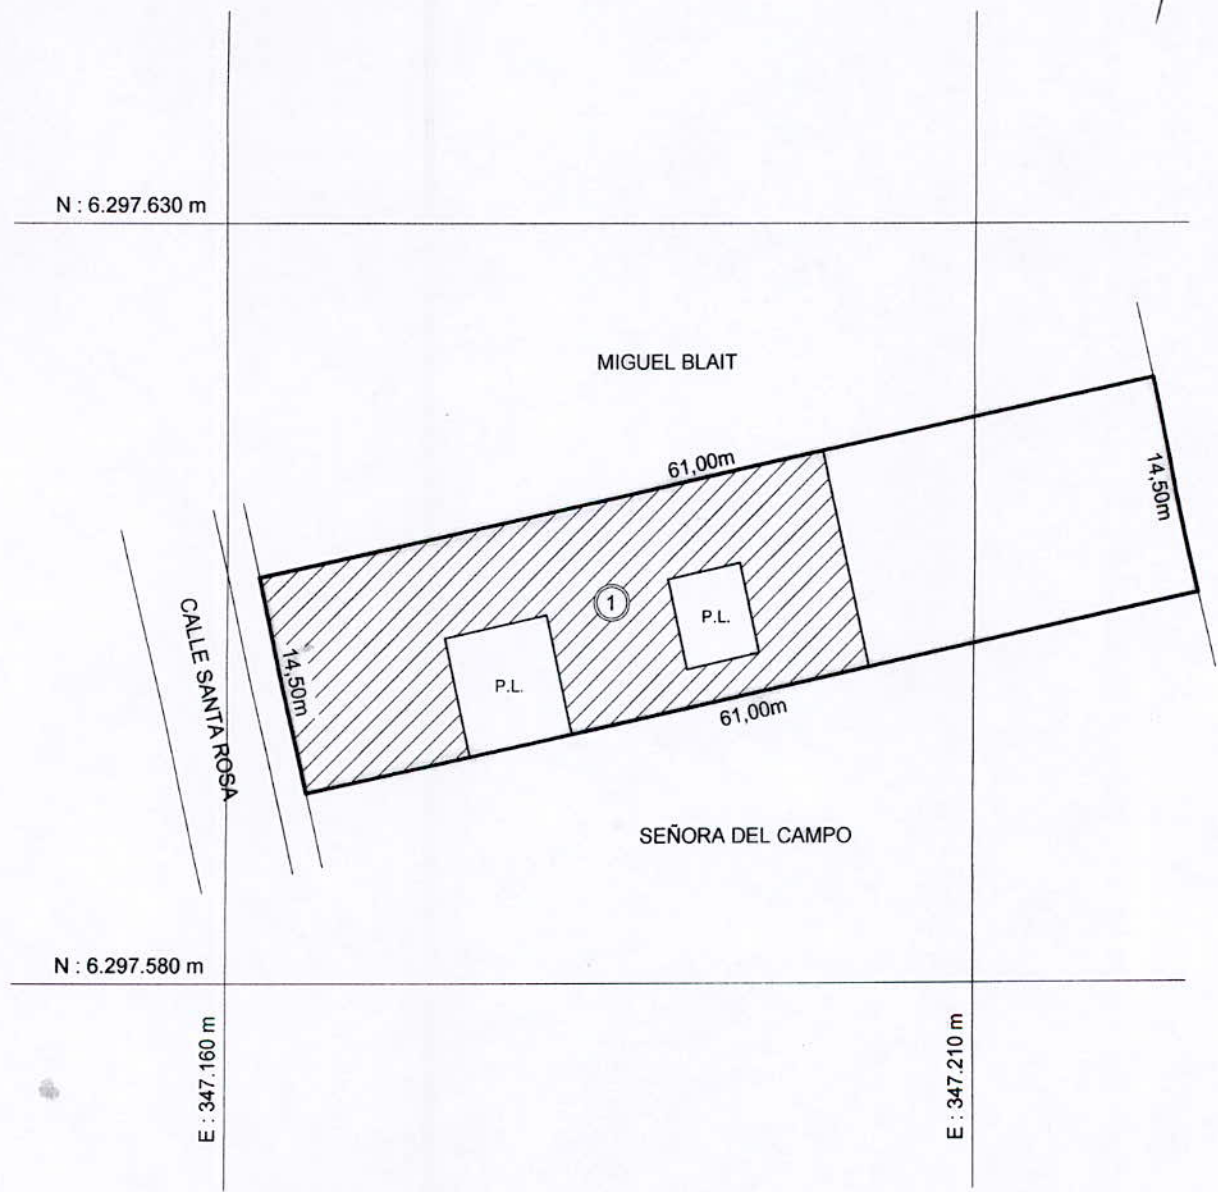

SUPERFICIE	
TERRENO PARCIAL (ES)	CONSTRUIDA PARCIAL (ES)
TOTAL : 884,50 m ²	TOTAL : 471,50 m ²
ESCALA: 1 : 500	FECHA: ENERO 2013
ARCHIVO: 131014794CU.dwg	

OBSERVACIONES
- COPIA PARCIAL DEL PLANO N° 93052
- COMPLEMENTA PLANO N° 93052 EN GEORREFERENCIACION
- ROL SII 593-22
EJECUTOR
FRANCISCO VALLADARES ILLANES
TECNICO TOPOGRAFO
REFERENCIA CARTOGRAFICA: PROYECCION UTM, HUSO 19, REFERENCIA GEODESICA WGS 84, VINCULACION: CARTOGRAFIA EXISTENTE