



PLANO N° I - 1 - 1.752 - C.U.

F I S C O

CARP.CATASTRO


~~V°B° JEFE DE DIVISION~~

JEFE DEPTO. PROVINCIAL

EJECUTOR

~~EDGARDO OLGUIN N.~~

N.M.

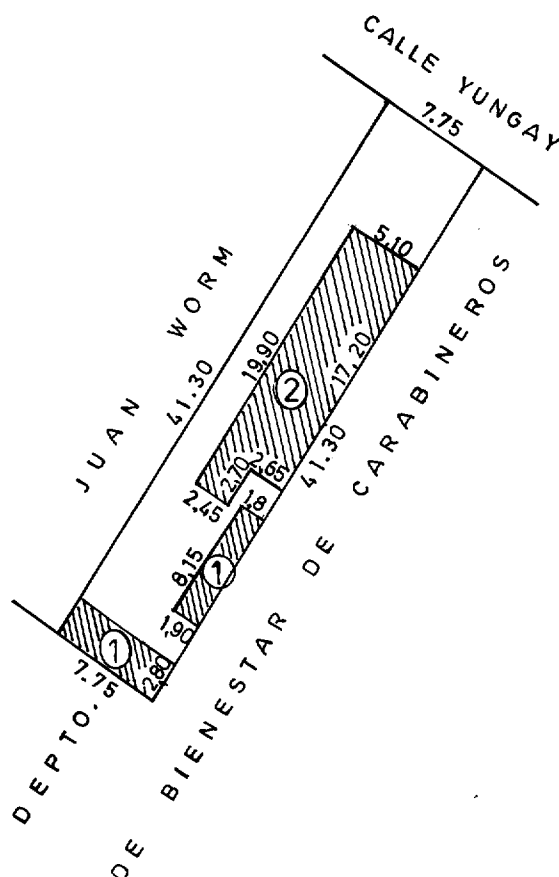

LEYENDA


```

ERROR DE CIERRE EN DISTANCIA ..... m
ERROR DE CIERRE EN X ..... m
ERROR DE CIERRE EN Y ..... m
CORRECCION POR ESTACION EN X. .... m
CORRECCION POR ESTACION EN Y. .... m
POLIGONO
PERIMETRO
NUMERO DE ESTACIONES
ERROR ANGULAR DE CIERRE ..... c.
CORRECCION ANGULAR POR ESTACION ..... c.
NUMERO DE LA CARTERA O LIBRETA

```



000821004

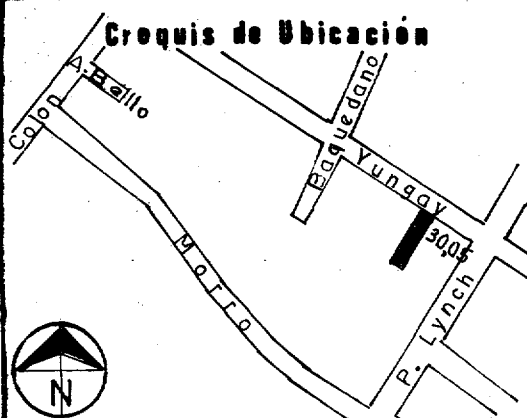

SUPERFICIES

TERRENO
PARCIAL(ES)

TOTAL 320.07m2

ESCALA

1:500

CONSTRUÍDA

PARCIAL (ES)

TOTAL 131 11m2

F E C H A

JUNIO - 93

Observaciones:

DEPTO. MENSURA

VISO JEFE DEL DEPARTAMENTO