



MINISTERIO DE BIENES NACIONALES
DIVISION DEL CATASTRO NACIONAL
DE LOS BIENES DEL ESTADO


UBICACION

PLANO N° 1V-1-1617 CU

REGION : COQUIMBO 0 4
PROVINCIA : ELQUI 1
COMUNA : LA SERENA 0 3
LUGAR : LA SERENA
Carp. Catastro: 9 0

FISCO (SUBDIVISION DE IV Region)
INMUEBLE UBICADO ENTRE LAS CALLES
DOMEYKO, BALMaceda, Y AVDA. FRANCISCO DE AGUIRRE

SECRETARIO REGIONAL
MINISTERIO REGIONAL
SECRETARIO REGIONAL
INSPECTOR

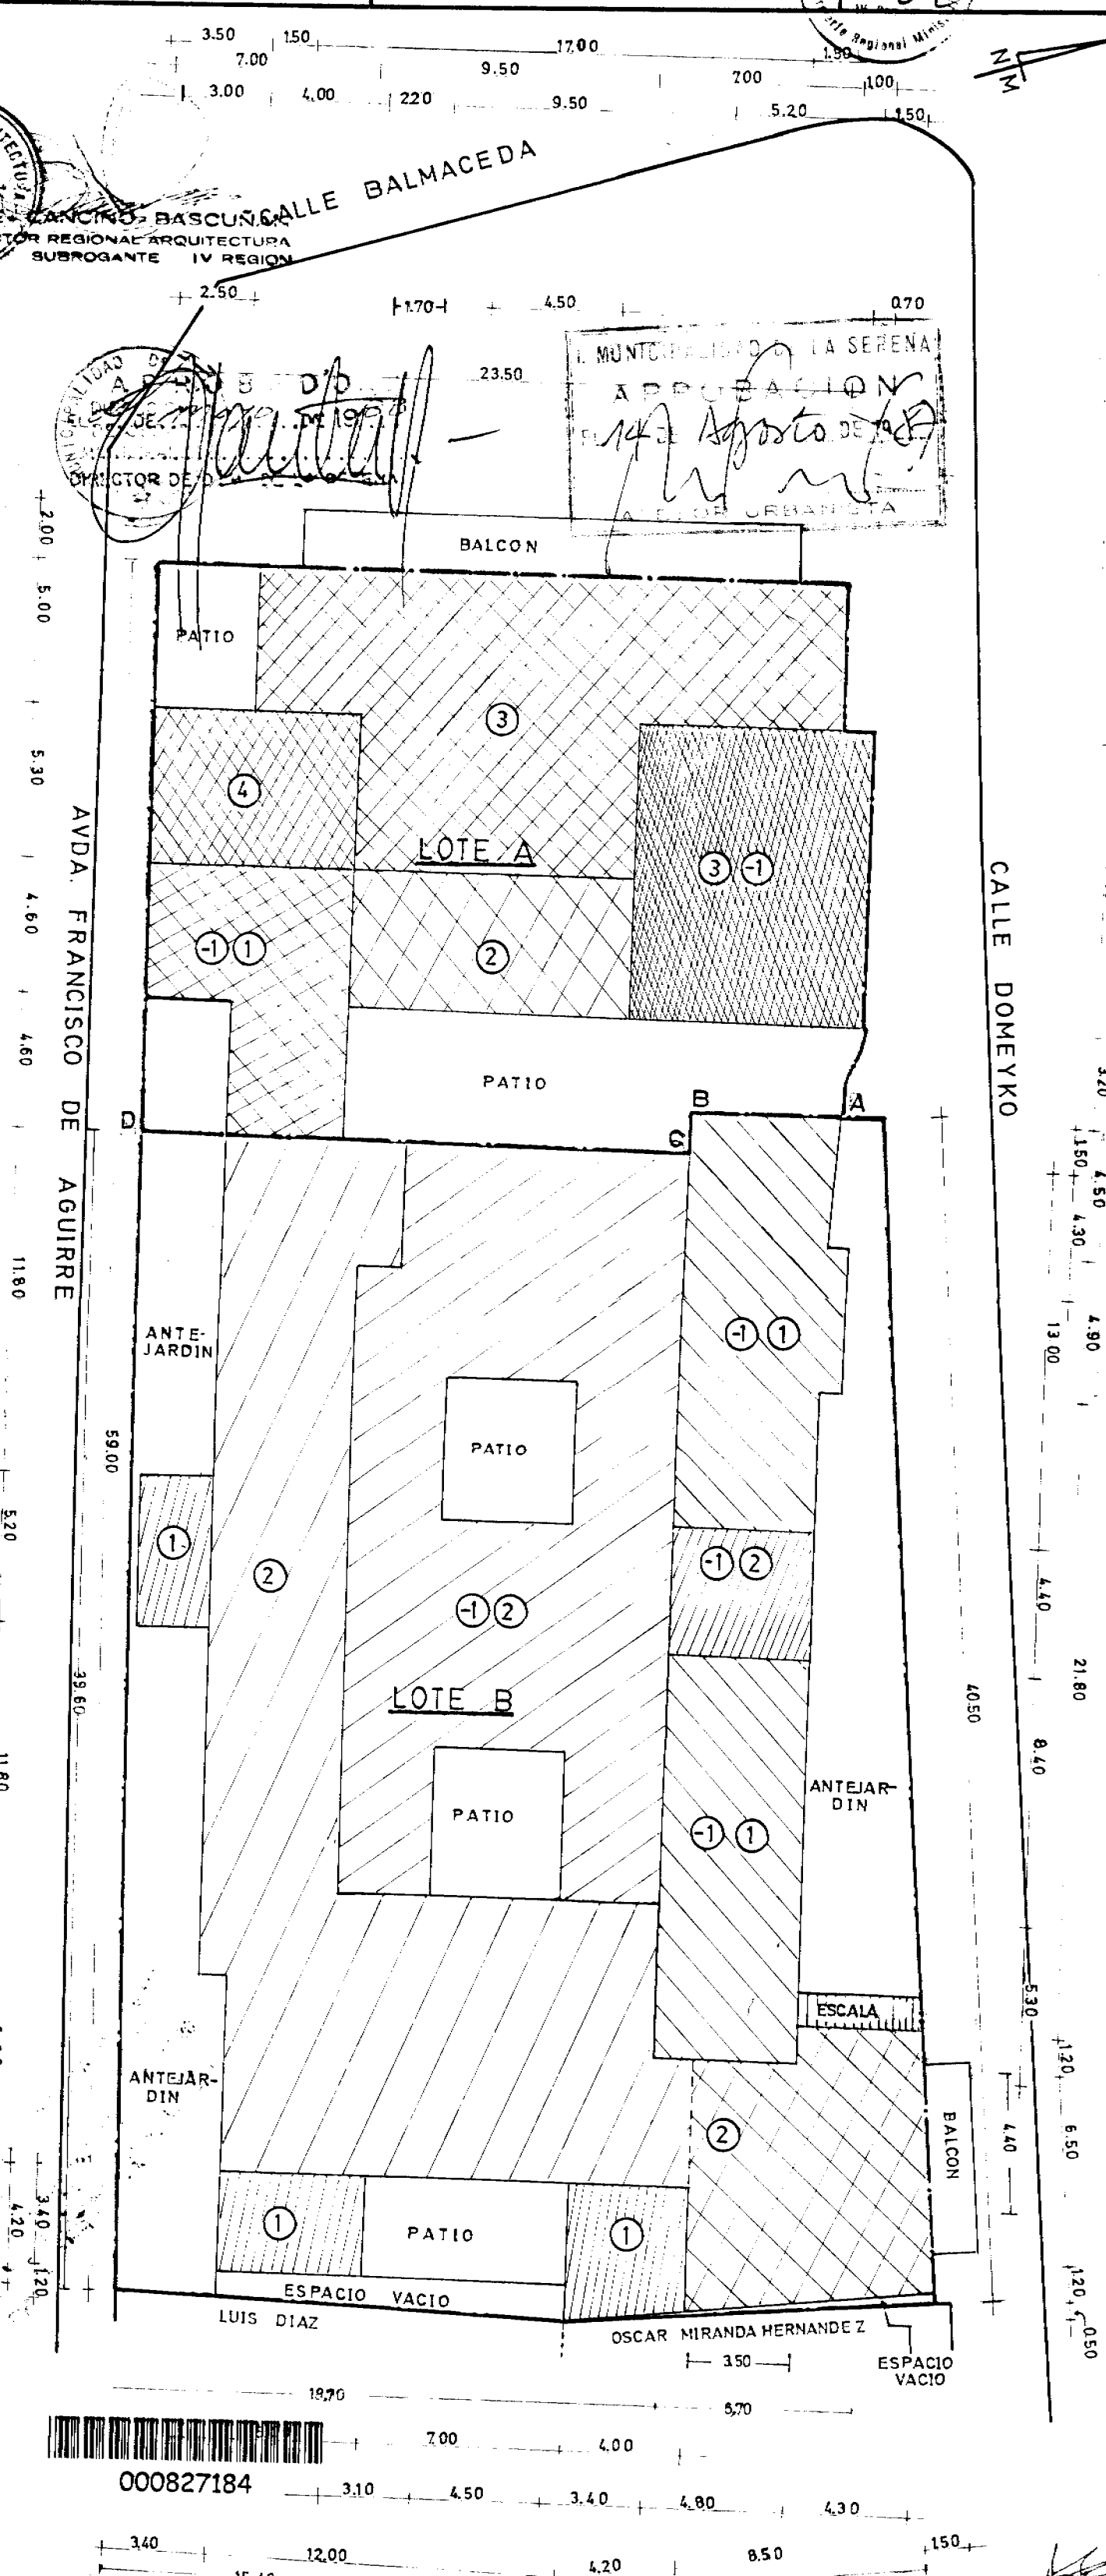

Croquis de Ubicacion

SUPERFICIES

Observaciones:

TERRENO PARCIAL(ES)	CONSTRUIDA (m²) PARCIAL(ES)	Observaciones:
LOTE A: 455,80 m²	LOTE A: 393,63 m²	Subterráneo (1)
LOTE B: 1072,60 m²	LOTE B: 790,63 m²	1er. Piso (1)
TOTAL 1538,40 m²	TOTAL 1184,26 m²	2do. Piso (2)
		3er. Piso (3)
		4to. Piso (4)
ESCALA	FECHA	DEPTO. MENSURA
1:200	MAYO 1987	VISO JEFE DEL DEPARTAMENTO

