



MINISTERIO DE BIENES NACIONALES
DIVISION DEL CATASTRO NACIONAL
DE LOS BIENES DEL ESTADO



UBICACION



REGION : VALPARAISO
PROVINCIA : VALPARAISO
COMUNA : VALPARAISO
LUGAR : CERRO ALEGRE
DIRECCION : CALLE MONTEALEGRE
Nº 132 AL Nº 138

PLANO Nº 05101-3490 C.U.

FISCO

D.L. Nº 1.939 DE 1977

JOSE R. JIRON ENCINA
INGENIERO GEOMENSOR

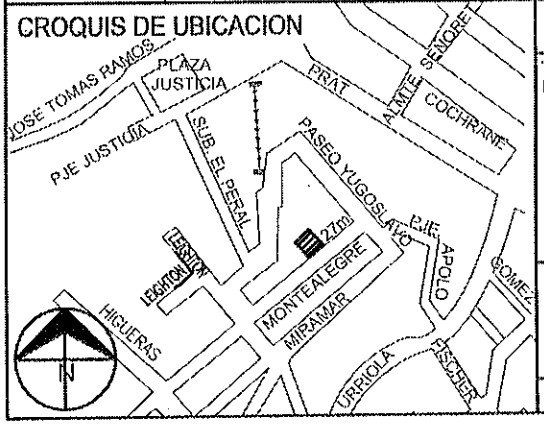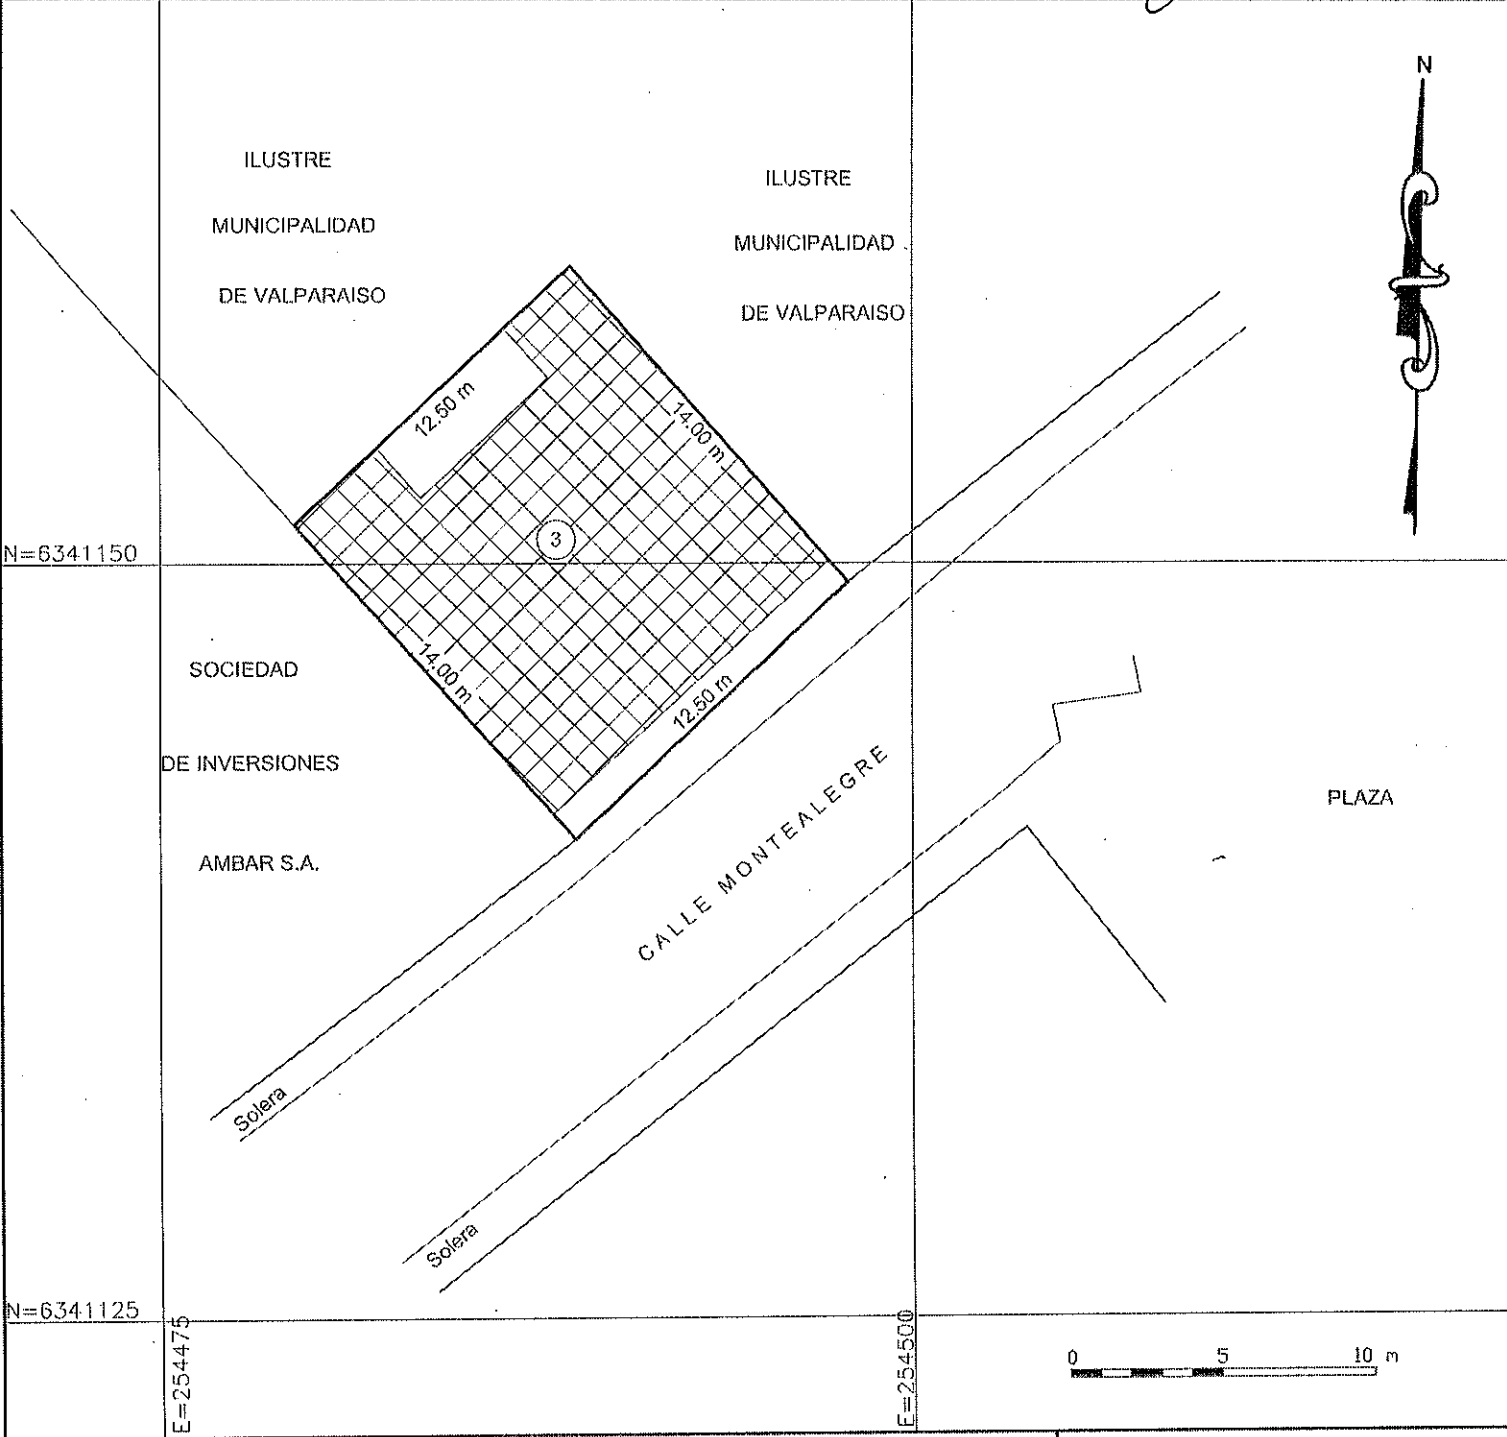

SUPERFICIES	
TERRENO PARCIAL(ES)	CONSTRUIDA PARCIAL(ES)
TOTAL: 175,00 m²	TOTAL: 447,00 m²
ESCALA	FECHA
1 : 250	AGOSTO 2011
FECHA MENSURA: 05-AGO-2011	
ARCHIVO: 051013490cu	

OBSERVACIONES

INSCRIPCION :
FOJAS: 101
Nº: 164 AÑO: 2006
C.B.R.: VALPARAISO ROL SII: 3002-2
C.C.: 26
CONTEMPLA 2 PISOS Y 1 SUBTERRANEO
OBSERVACION: PLANO SOLO PARA USO ADMINISTRATIVO, EN ESTUDIO JURIDICO POR DIFERENCIA DE DESLINDES

REFERENCIA CARTOGRAFICA: U.T.M. HUSO: 19
REFERENCIA GEODESICA: DATUM W.G.S. 84
VINCULACION: BN06