



MINISTERIO DE BIENES NACIONALES
DIVISION DEL CATASTRO NACIONAL
DE LOS BIENES DEL ESTADO

UBICACION

REGION : METROPOLITANA

13

PROVINCIA : SANTIAGO

1

COMUNA : SANTIAGO

01

LUGAR AVENIDA LIBERTADOR BERNARDO
O'HIGGINS N°1642, (SUBDIVISION ADMINISTRATIVA
LOTE A)

Carp. Catastro: 354-1

PLANO N° XIII-1-17572-C.U


FISCO

D.L. N° 1939 DE 1977

REVISOR:


INSPECTOR

AVENIDA LIBERTADOR BERNARDO O'HIGGINS
25.00

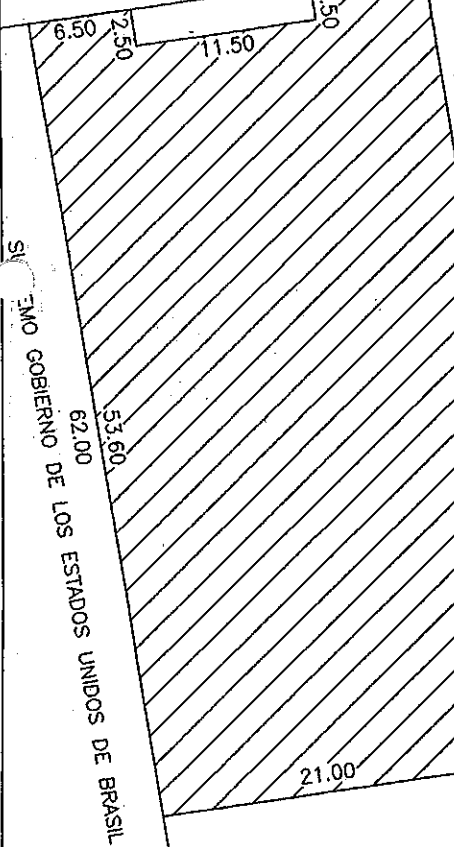


PLANTA 1er PISO


IGLESIA Y SITIO DE LOS PADRES LAZARISTAS

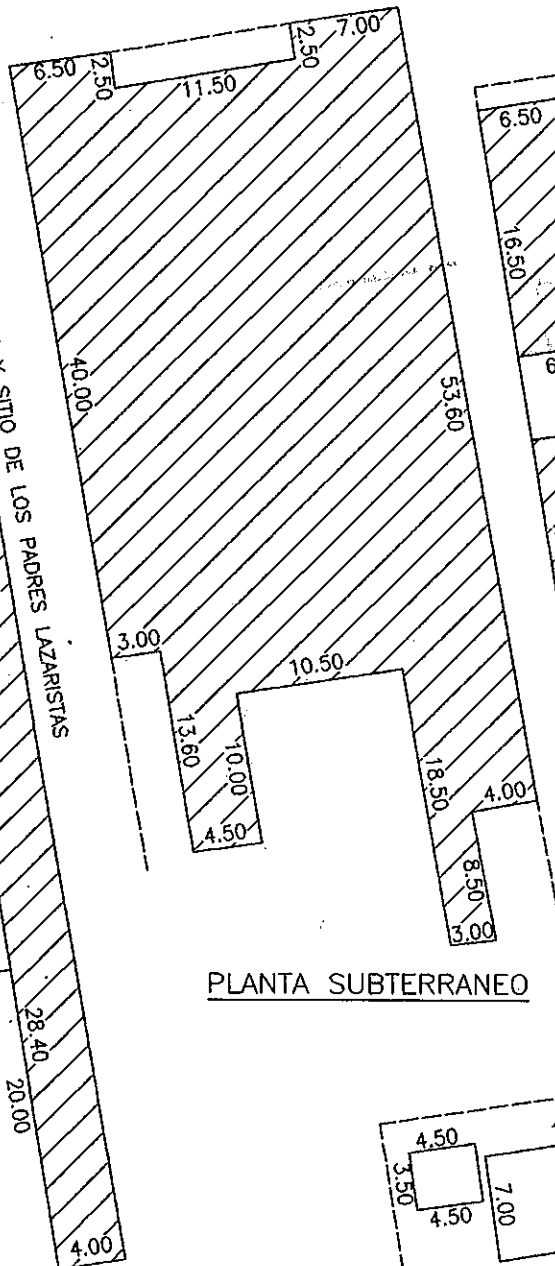

PLANTA SUBTERRANEO

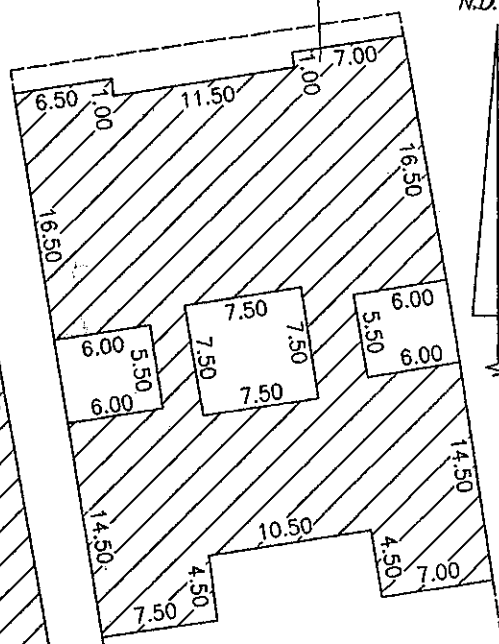


PLANTA 2do PISO

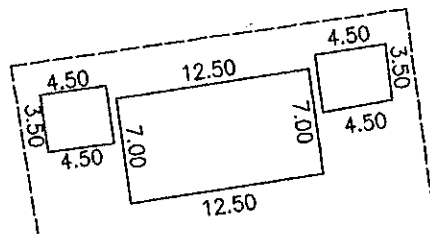

PLANTA MANSARDA

NOTA: COORDENADA ESTE=345.766 NORTE=6.298.003
(MEDIDA CON NAVEGADOR GPS, DATUM WGS 84, HUSO 19)

CROQUIS DE UBICACION

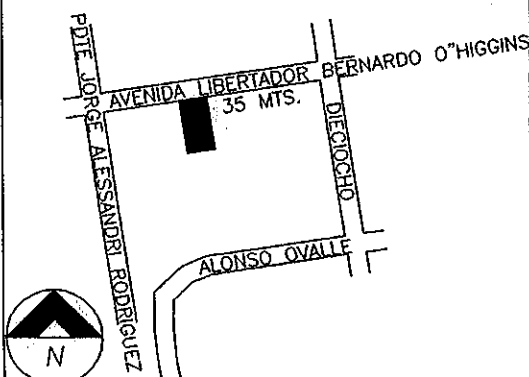

SUPERFICIE

TERRENO
PARCIAL (ES)

CONSTRUIDA
PARCIAL (ES)

SUBTE: 1190.95 m²
1er PISO: 1425.65 m²
2er PISO: 731.50 m²
MANSARDA: 123.50 m²

TOTAL : 1630.00 m²

TOTAL : 3471.60 m²

ESCALA:

1 : 500

FECHA:

NOVIEMBRE 2006

ARCHIVO:

XIII117572.dwg

OBSERVACIONES

- COMPLEMENTA A PLANO FISCAL N°
XIII-1-8702-C.U

- VERIFICACION DE MEDIDAS DE TERRENO
Y DIGITALIZACION DE PLANO FISCAL

EJECUTOR:

JOSE GUZMAN TAPIA

INGENIERO DE EJEC. EN GEOMENSURA