

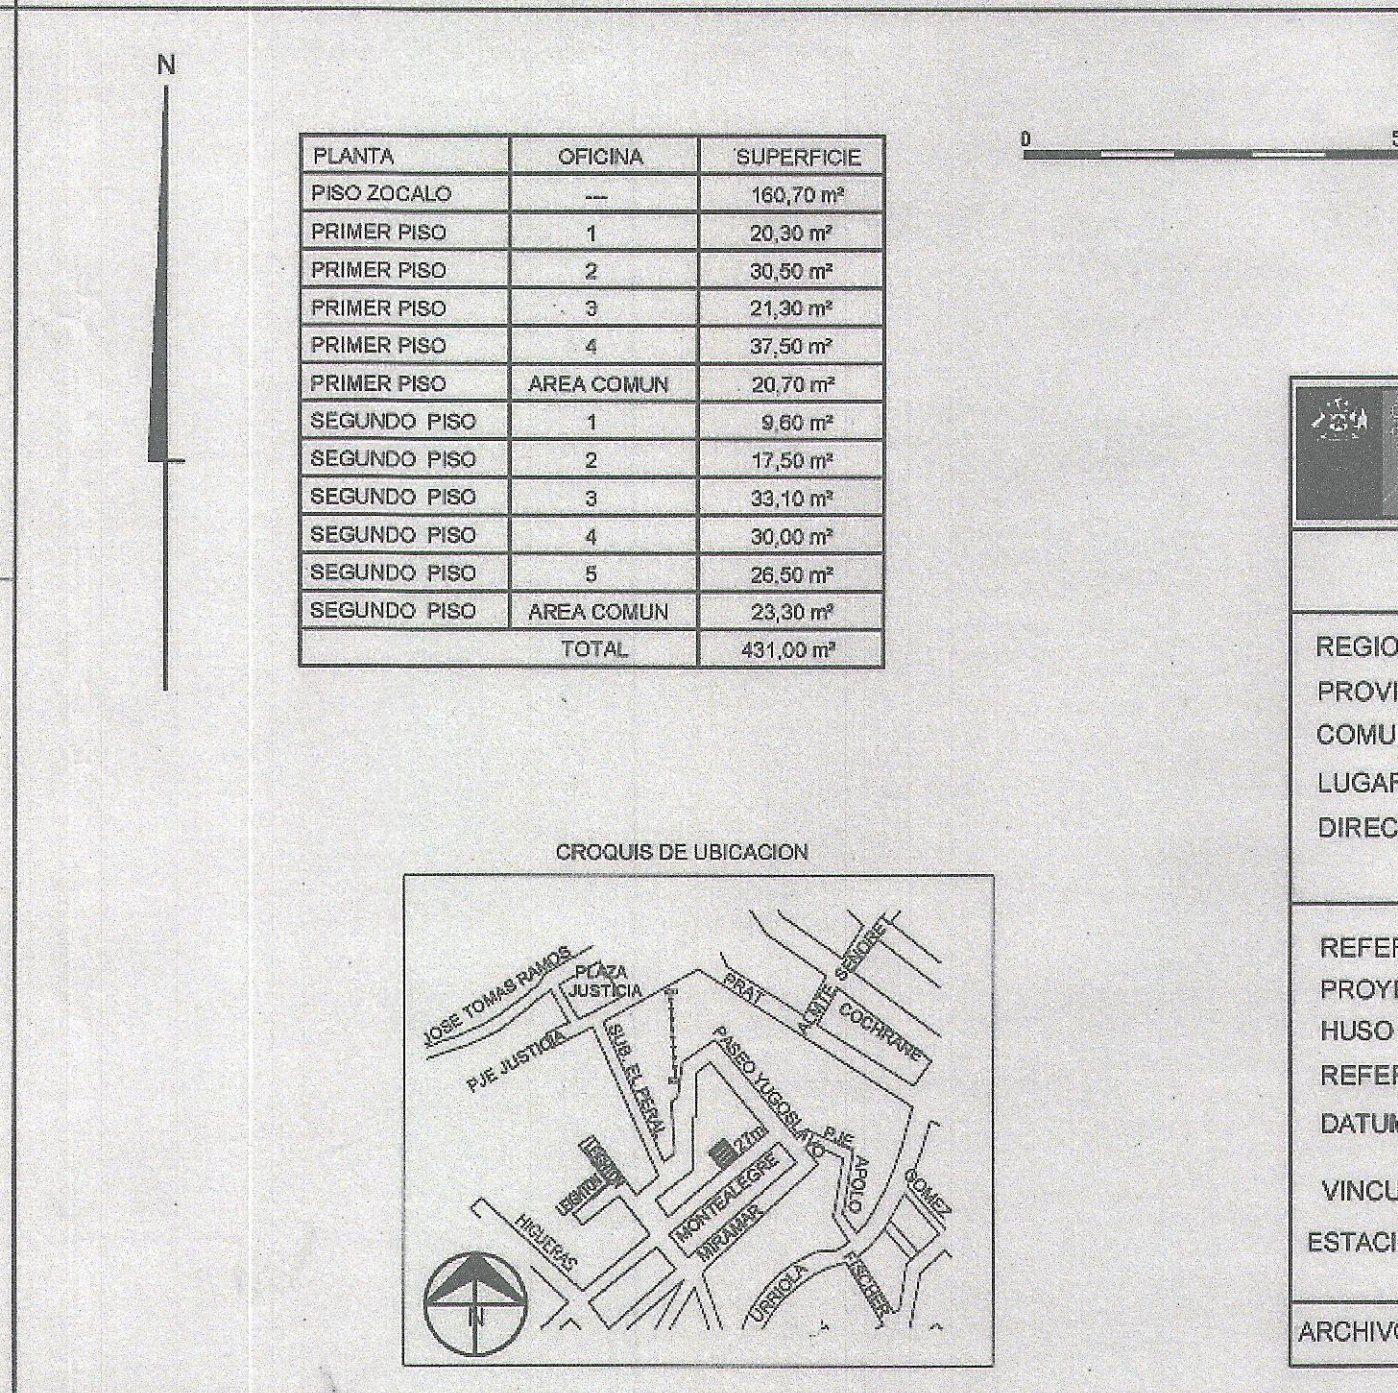
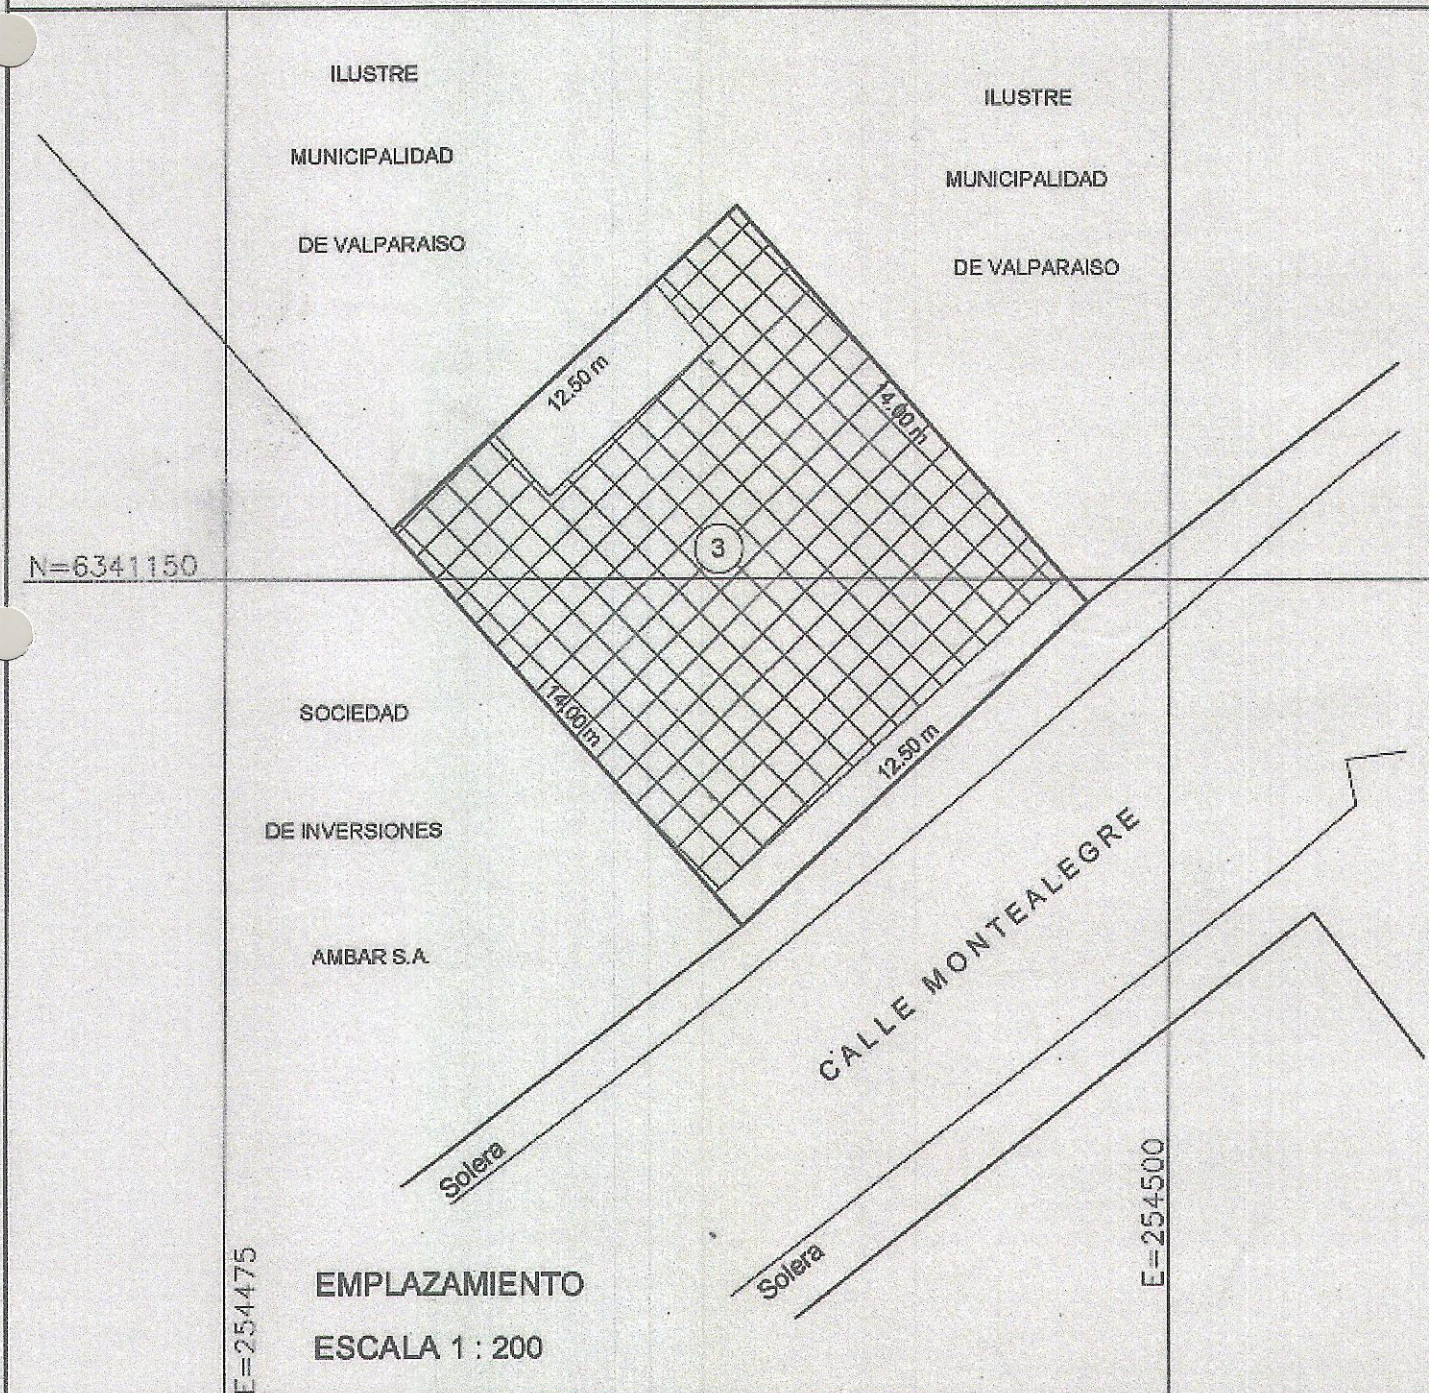
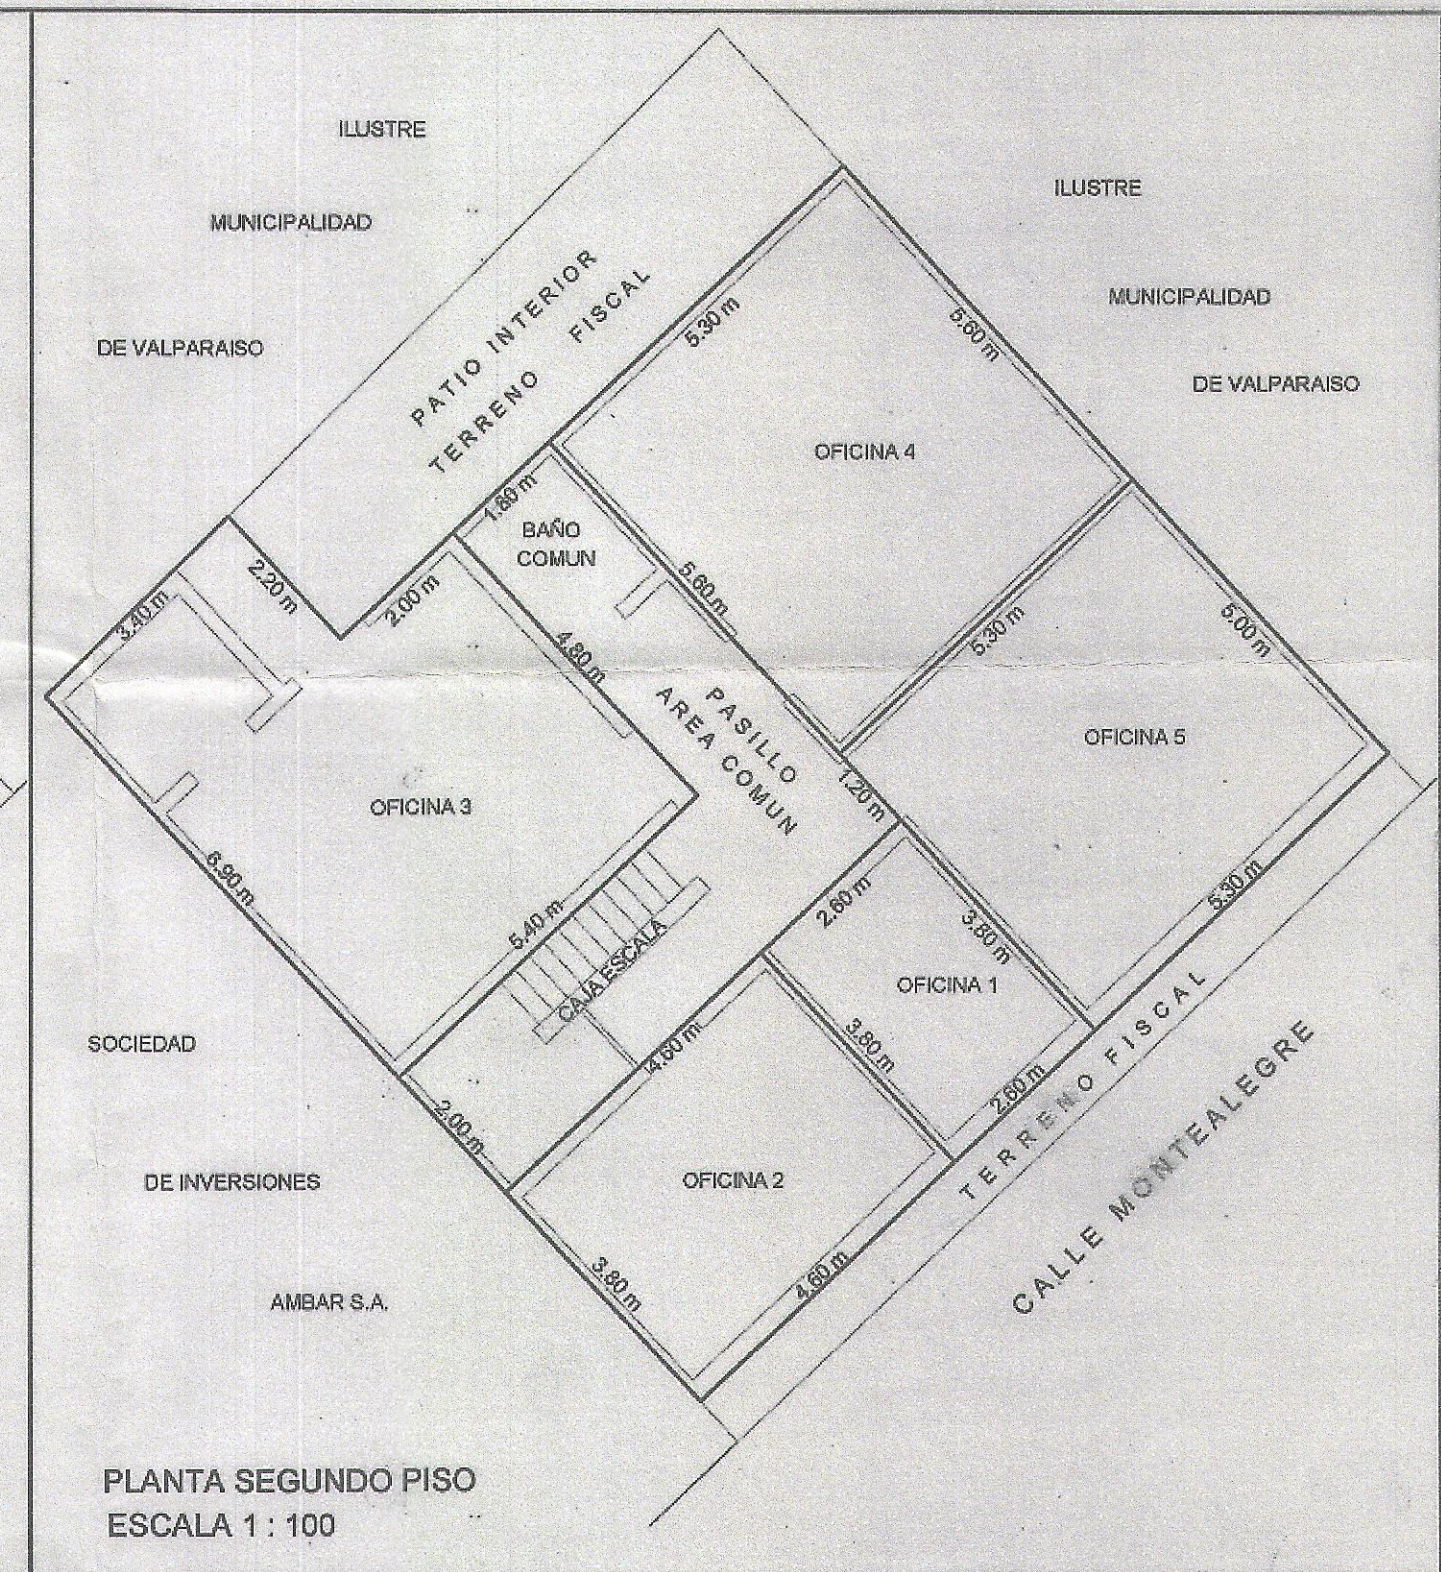


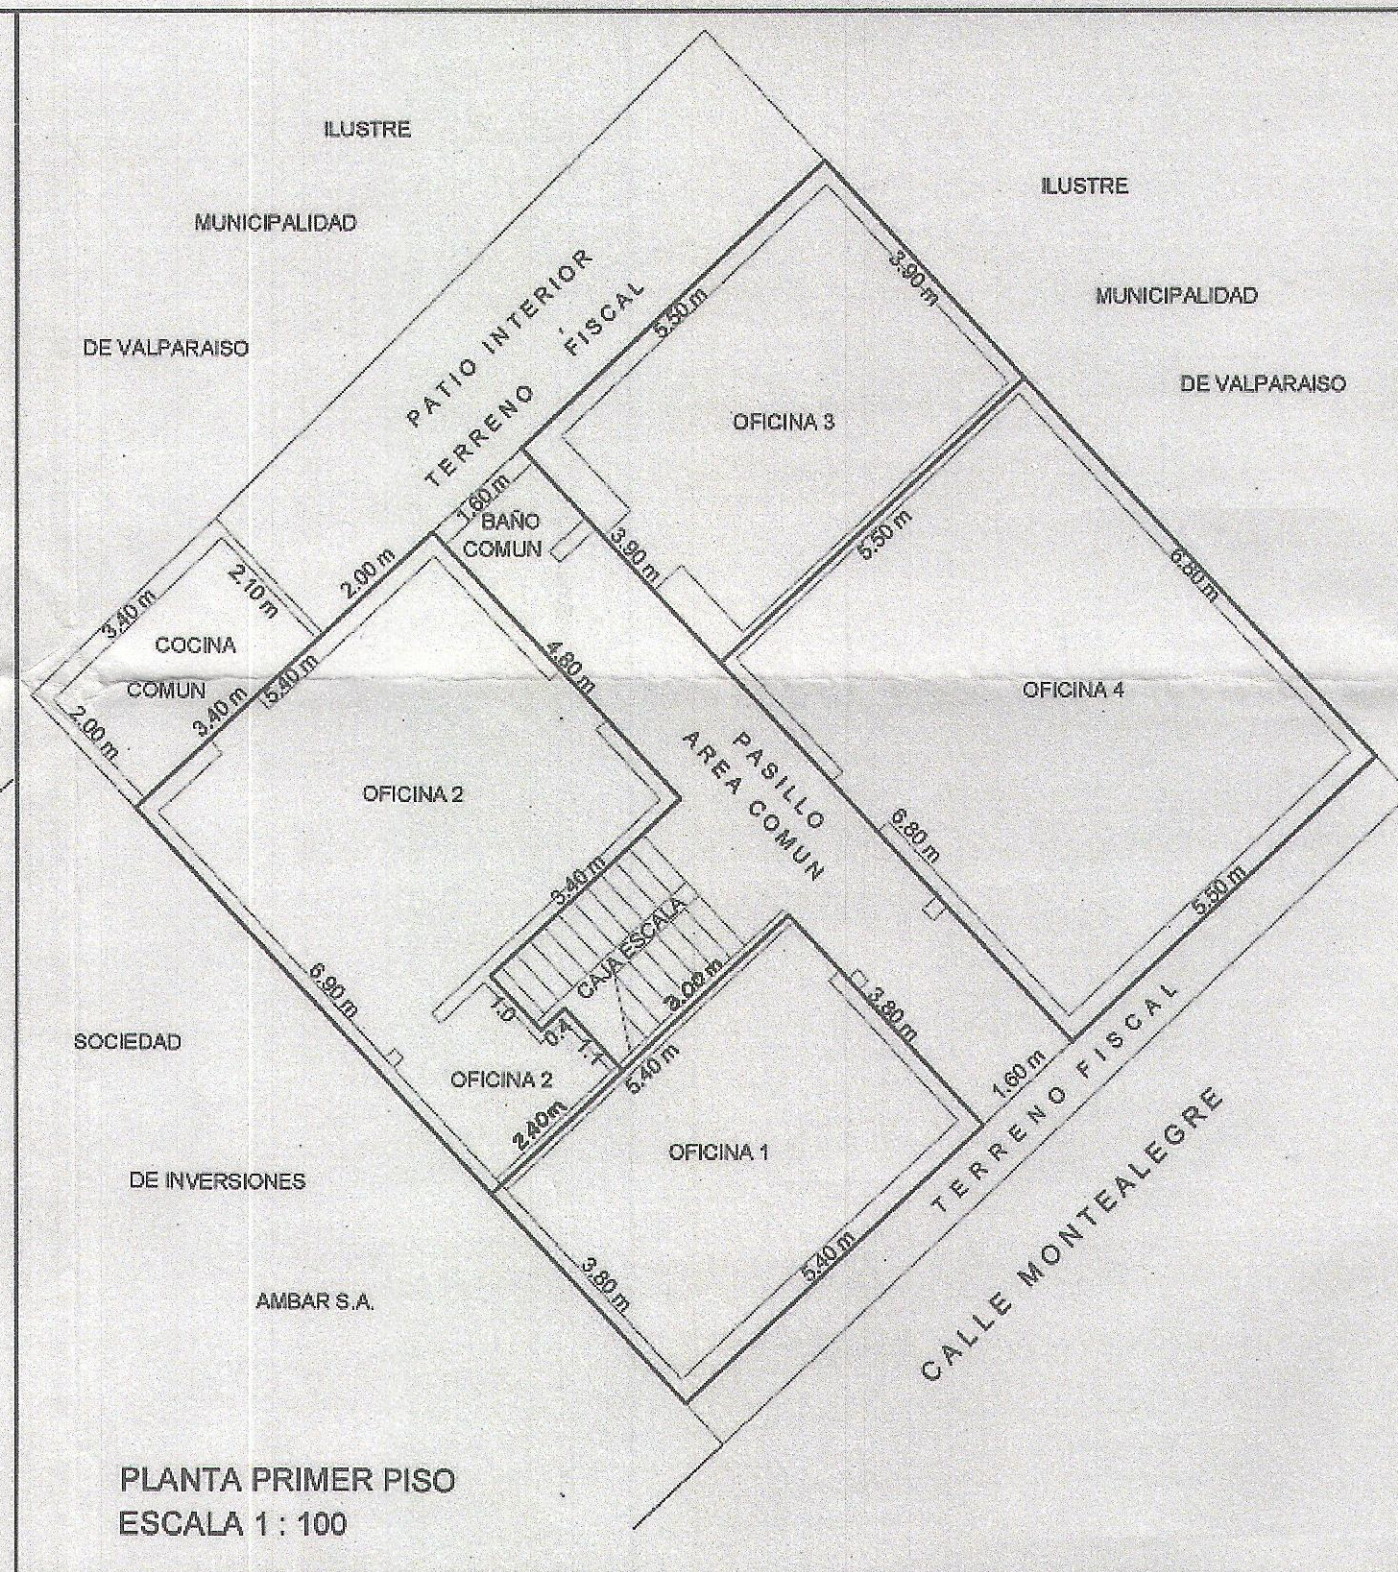

PLANTA	OFICINA	SUPERFICIE
PISO ZOCALO	---	160,70 m²
PRIMER PISO	1	20,30 m²
PRIMER PISO	2	30,50 m²
PRIMER PISO	3	21,30 m²
PRIMER PISO	4	37,50 m²
PRIMER PISO	AREA COMUN	20,70 m²
SEGUNDO PISO	1	9,60 m²
SEGUNDO PISO	2	17,50 m²
SEGUNDO PISO	3	33,10 m²
SEGUNDO PISO	4	30,00 m²
SEGUNDO PISO	5	26,50 m²
SEGUNDO PISO	AREA COMUN	23,30 m²
TOTAL		431,00 m²

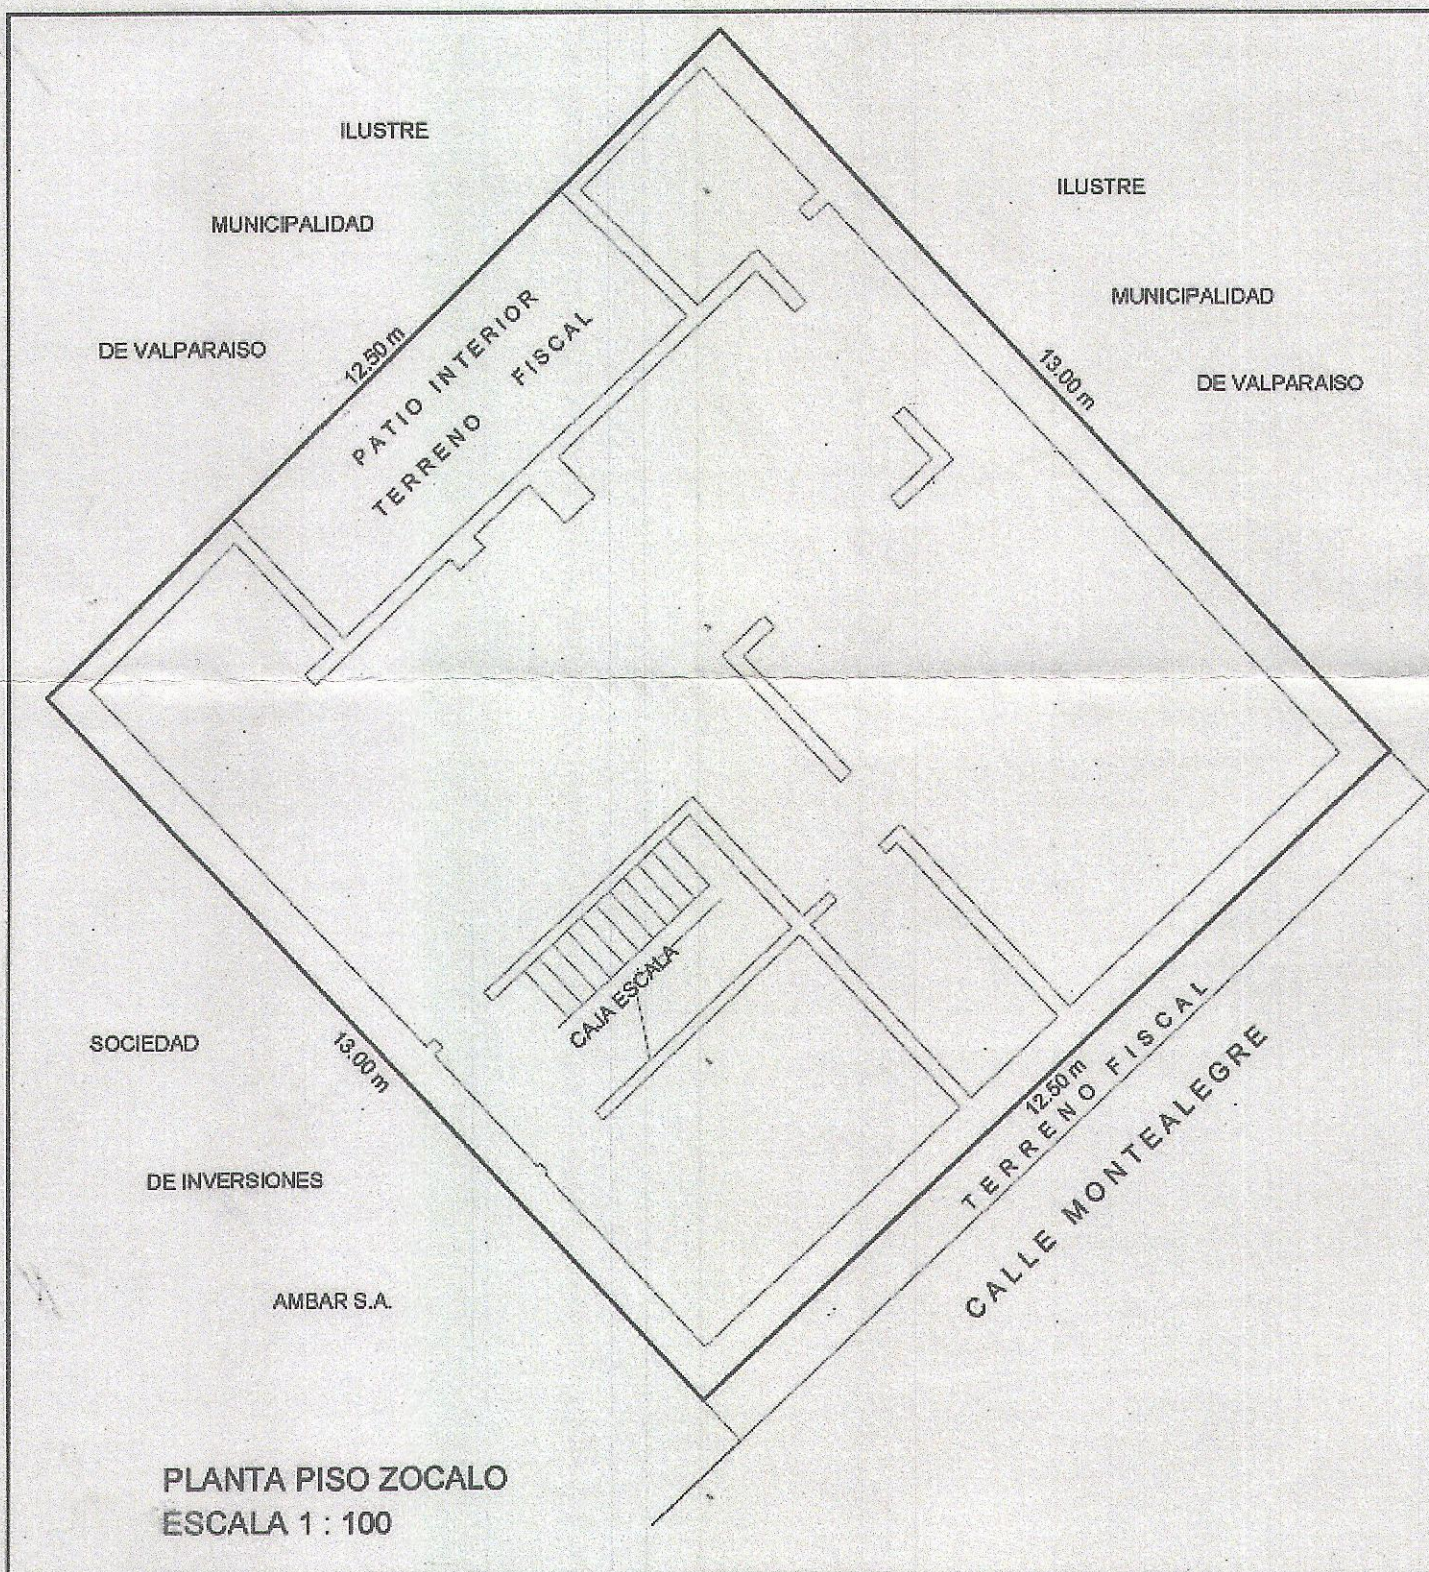

MINISTERIO DE BIENES NACIONALES DIVISION DEL CATASTRO NACIONAL DE LOS BIENES DEL ESTADO		PAOLA LAROCCA MATTAR SECRETARIA REGIONAL MINISTERIAL BIENES NACIONALES REGION DE VALPARAISO
UBICACION REGION : VALPARAISO PROVINCIA : VALPARAISO COMUNA : VALPARAISO LUGAR : CERRO ALEGRE DIRECCION : CALLE MONTEALEGRE N° 132 AL N° 138		PLANO N° 05101-4919 C.U. D.L. 1939 DE 1977
REFERENCIA CARTOGRAFICA: PROYECCION : U.T.M. HUSO : 19 REFERENCIA GEODESICA: DATUM SIRGAS (WGS 84) VINCULACION: ESTACION DE REFERENCIA MBN BN 05		ORIGEN DE LA INFORMACION: LEVANTAMIENTO TOPOGRAFICO CON HUINCHA Y GPS OBSERVACIONES INSCRIPCION : FOJAS: 101 N°: 164 AÑO: 2008 C.B.R.: VALPARAISO ROL SI: 3002-2 C.C.: 26 MODIFICA AL PLANO N°: 05101-3400 C.U.
ARCHIVO : 051014919cu		ESCALA 1 : 100 SUPERFICIE TERRENO 175,00 m² CONSTRUIDA 431,00 m² FECHA : ABRIL 2013 FECHA MENSURA: 23-ABR-2013