

Solicitante: Ministerio del Trabajo.

Depto.: MENSURA.


Provincia : Santiago
Depto : Santiago
Comuna : Santiago
Lugar : San Antonio esq. Merced.

Materia : DESTINACION
Decreto N° Año
Escala 1 : 500


Sup. Parciales :
Pisos 6° 8° 9° 3037.50
Alti. y Sub. 1016.50
Sup. Total : 4 054,00 m²

Exp. 82921- 84.- C
330

N. M.

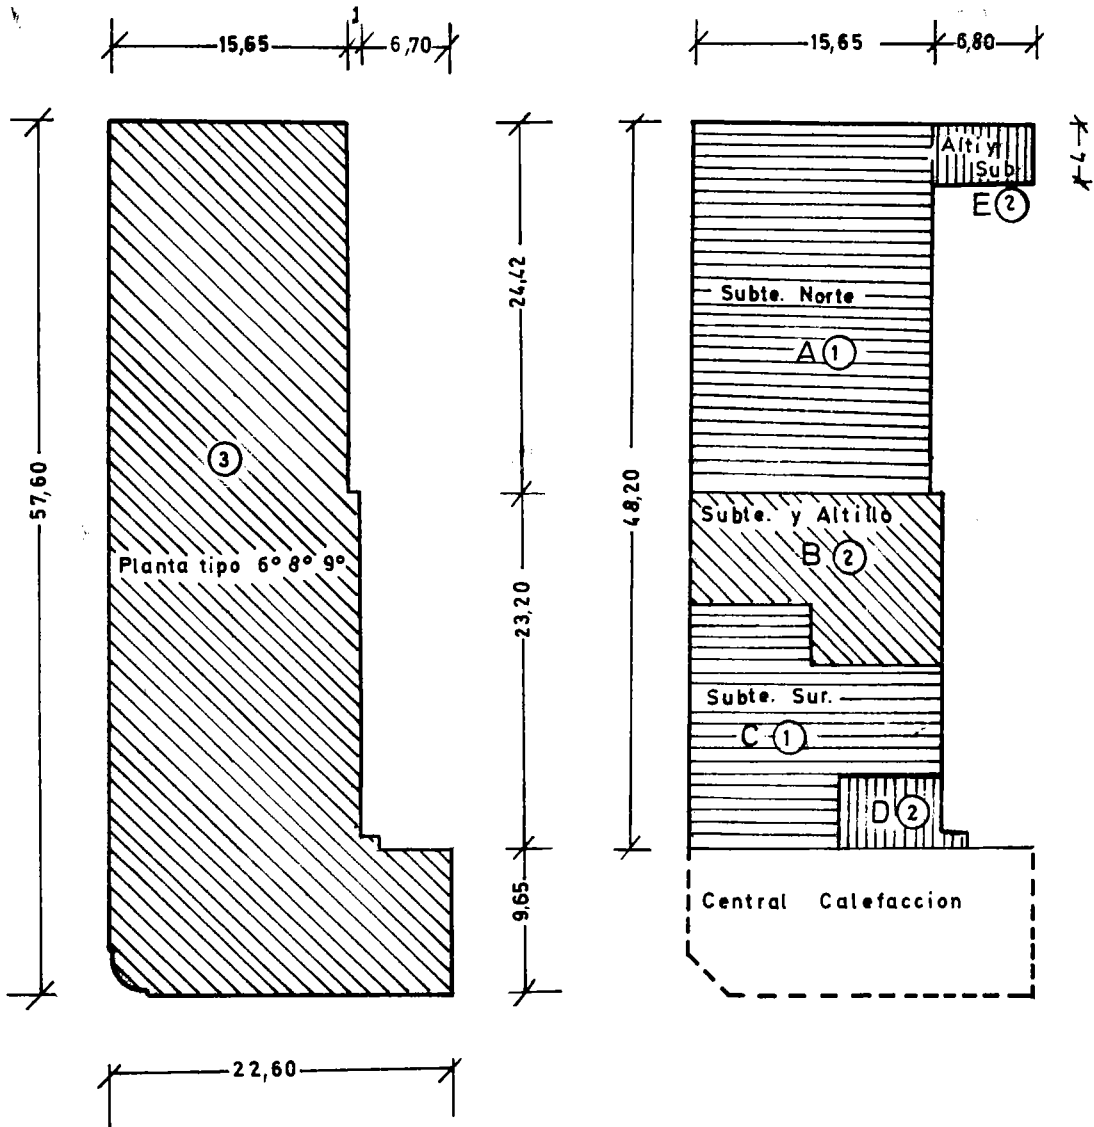


amh

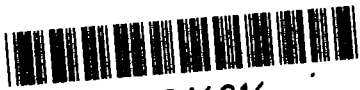

000846216

Aprobado Decreto N°

Año

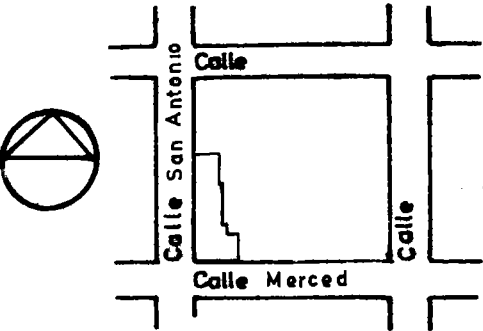

Croquis de Ubicacion Sitio

DIBUJO TAMARA PEREZ V.

SUPERFICIES ALTILLO Y SUBTE.

LOTES		
A	= 383,40	383,40
B	= 155,04 x 2 (pisos)	310,08
C	= 202,10	202,10
D	= 33,66 x 2 (pisos)	67,32
E	= 26,80 x 2 (pisos)	53,60
TOTAL	801,00 m ²	1016,50 m ²



Operador :

Conforme Jefe Oficina :

Jefe Mensura: