

PLANO OFICIAL
LE N° 17.288



POLÍGONO DE PROTECCIÓN
Coordenadas UTM
Datum WGS 84, Huso 18 S

Punto	Este (x)	Norte (y)
A	679.559	5.591.398
B	679.209	5.591.062
C	679.116	5.591.148
D	679.125	5.591.378
E	679.420	5.591.584

DESCRIPCIÓN DE LÍMITES
polígono de protección

Tramo	Descripción según exposición de los tramos del polígono
A - B	Límite suroriente, ribera suroriente del río San Pedro.
B - C	Límite surponiente, proyección desde punto B, hasta intersección de ribera norponiente del río San Pedro con predio rural.
C - D	Límite poniente, deslinde de predio rural existente.
D - E	Límite norponiente, proyección desde punto D, pasando por el borde suroriente del camino de acceso a la Carbonífera, hasta predio rural existente, punto E.
E - A	Límite nororiente, proyección desde punto E, pasando por el deslinde de predio rural existente y proyectado en forma perpendicular hasta la ribera suroriente del río San Pedro.



DATOS GENERALES DEL MONUMENTO NACIONAL

Categoría: MONUMENTO HISTÓRICO

RUINAS DE LA CARBONÍFERA DE PUPUNAHUE

REGIÓN: LOS RÍOS **D: 4 1 - - -**

PROVINCIA: VALDIVIA

COMUNA: MÁFIL **17 FEB 2017**

DIRECCIÓN UBICACIÓN LUGAR: SECTOR PUPUNAHUE - RÍO SAN PEDRO

DATOS ESPECÍFICOS DEL MONUMENTO HISTÓRICO

(*)Propietario(s): Fisco de Chile

Rut del(los) propietario(s): 61.806.000-4

Rol SII vigente: -

Tipo de propiedad: Fiscal

Arquitecto(s) destacado(s): Sin Información

Materialidad predominante: Hormigón

Sistema constructivo: Hormigón armado

Año de construcción: entre 1955 y 1961 N° de pisos: 6

Uso original: Industrial / Minero

Uso actual: Sin uso / Abandonado

Valor del bien: Histórico - arquitectónico - constructivo

Decreto: Fecha Decreto:

Código:

ANTECEDENTES DEL PLANO

Límites Monumento Histórico:

Polígono: A - B - C - D - E - A

Superficie (aprox.) del polígono: 116.000 m²

Superficie (aprox.) construida:

Simbología - Nomenclatura:

▭ Límites Monumento Histórico

↖ Predio Rural

Ángel Cabeza Monteira
Vicepresidente Ejecutivo
Consejo de Monumentos Nacionales

Profesional responsable:
Paola Seguel Cid
Área de Arquitectura y Patrimonio Urbano

Revisor: P. Seguel


Dibujante: Y. Guzmán

Cartógrafo: R. Pérez de Arce


Contenido: Plano de Límites - Ubicación - Fotos

Escala: Gráfica indicada

Fecha: 26-12-2016 Lámina: 1 de 9

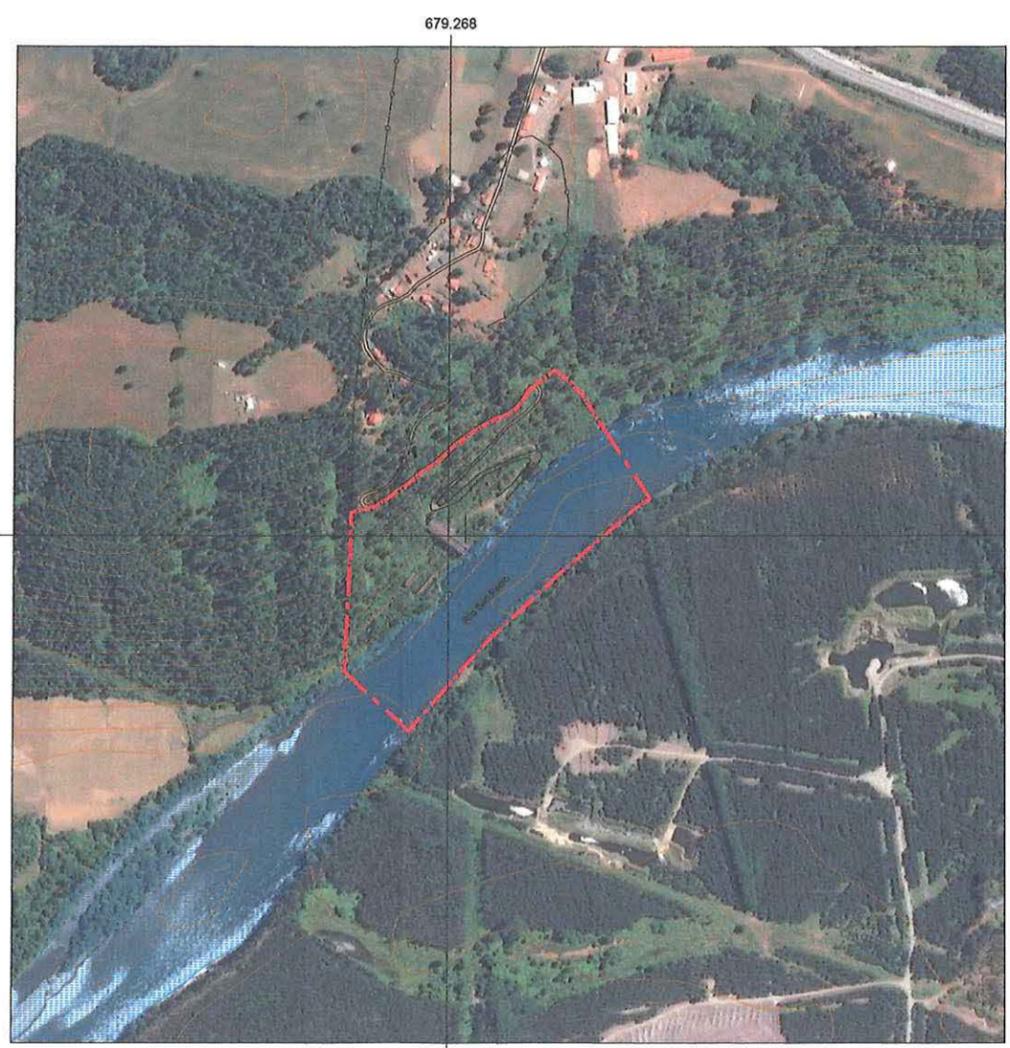

PLANO DE UBICACIÓN
ESCALA GRÁFICA

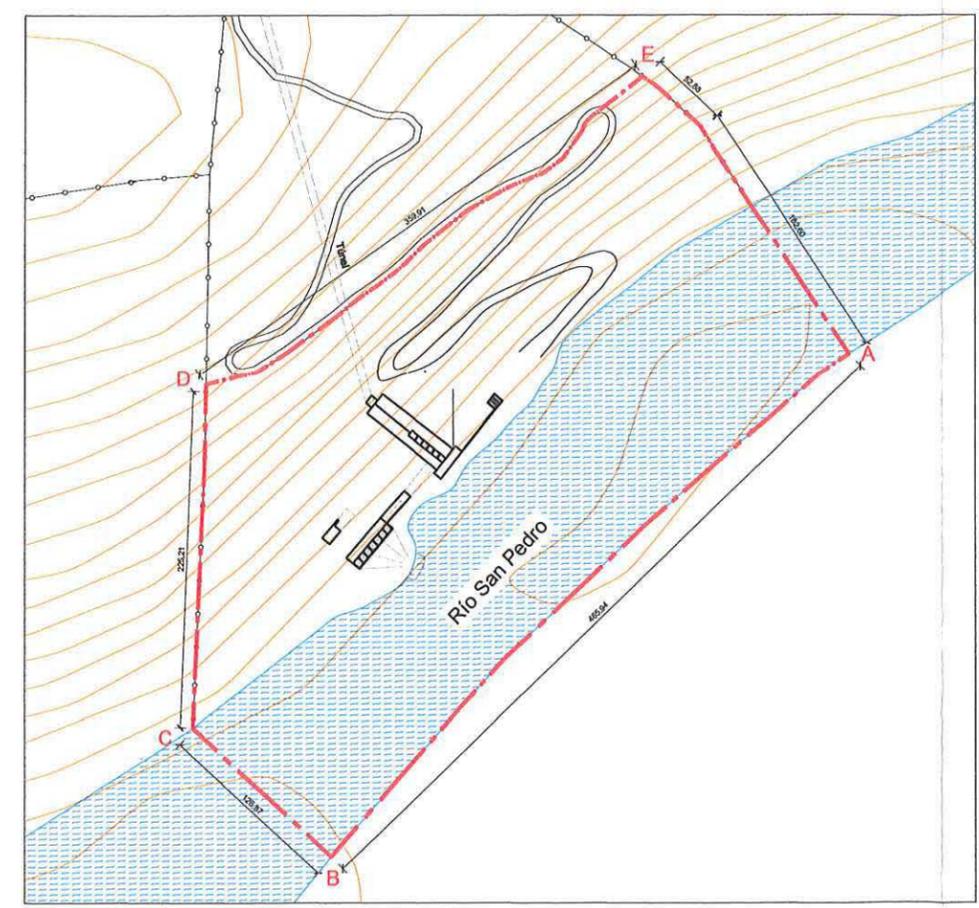

PLANO DE LÍMITES
ESCALA GRÁFICA

NOTAS:

Plano elaborado en el Consejo de Monumentos Nacionales en base a:

- Levantamiento GPS Datum WGS 84, Huso 18 Sur, abril 2016.
- Levantamiento topográfico "Sur Integral Consultores", para expediente de declaratoria, octubre 2010.
- Proceso de georreferenciación de acuerdo a la información desarrollada por la UIT del Área de Gestión de la Información y Estudios - CMN. Estándares: Datum WGS 84, Huso 18 Sur.
- Las cotas prevalecen por sobre el dibujo, son aproximadas y están expresadas en metros. En caso de fondos de predio, estos prevalecen por sobre la cota.
- Esquicio de Chile: "Autoriza su circulación, por Resolución N°475 del 22 de octubre de 2014 de la Dirección Nacional de Fronteras y Límites del Estado".

(*) Esta información no acredita propiedad.

PLANO OFICIAL



DATOS GENERALES DEL MONUMENTO NACIONAL	
Categoría:	MONUMENTO HISTÓRICO
RUINAS DE LA CARBONÍFERA DE PUPUNAHUE	
REGIÓN	LOS RÍOS D: 4 1 - - -
PROVINCIA	VALDIVIA
COMUNA	MÁFIL 17 FEB 2017
DIRECCIÓN UBICACIÓN LUGAR	SECTOR PUPUNAHUE - RÍO SAN PEDRO


DATOS ESPECÍFICOS DEL MONUMENTO HISTÓRICO	
(*)Propietario(s): Fisco de Chile	
Rut del(los) propietario(s): 61.806.000-4	
Rol SII vigente: -	
Tipo de propiedad: Fiscal	
Arquitecto(s) destacado(s): Sin Información	
Materialidad predominante: Hormigón	
Sistema constructivo: Hormigón armado	
Año de construcción: entre 1955 y 1961	N° de pisos: 6
Uso original: Industrial / Minero	
Uso actual: Sin uso / Abandonado	
Valor del bien: Histórico - arquitectónico - constructivo	
Decreto:	Fecha Decreto:
Código:	

ANTECEDENTES DEL PLANO	
Límites Monumento Histórico:	
Polígono:	
Superficie (aprox.) del polígono:	
Superficie (aprox.) construida:	
Simbología - Nomenclatura:	



 Ángel Cabeza Montelra
 Vicepresidente Ejecutivo
 Consejo de Monumentos Nacionales



	Profesional responsable:	Paola Seguel Cid
	Revisor:	P. Seguel
	Dibujante:	Y. Guzmán
	Cartógrafo:	R. Pérez de Arce
	Contenido:	Planta primer nivel -2
	Escala:	Gráfica Indicada
	Fecha:	26-12-2016
	Lámina:	2 de 9

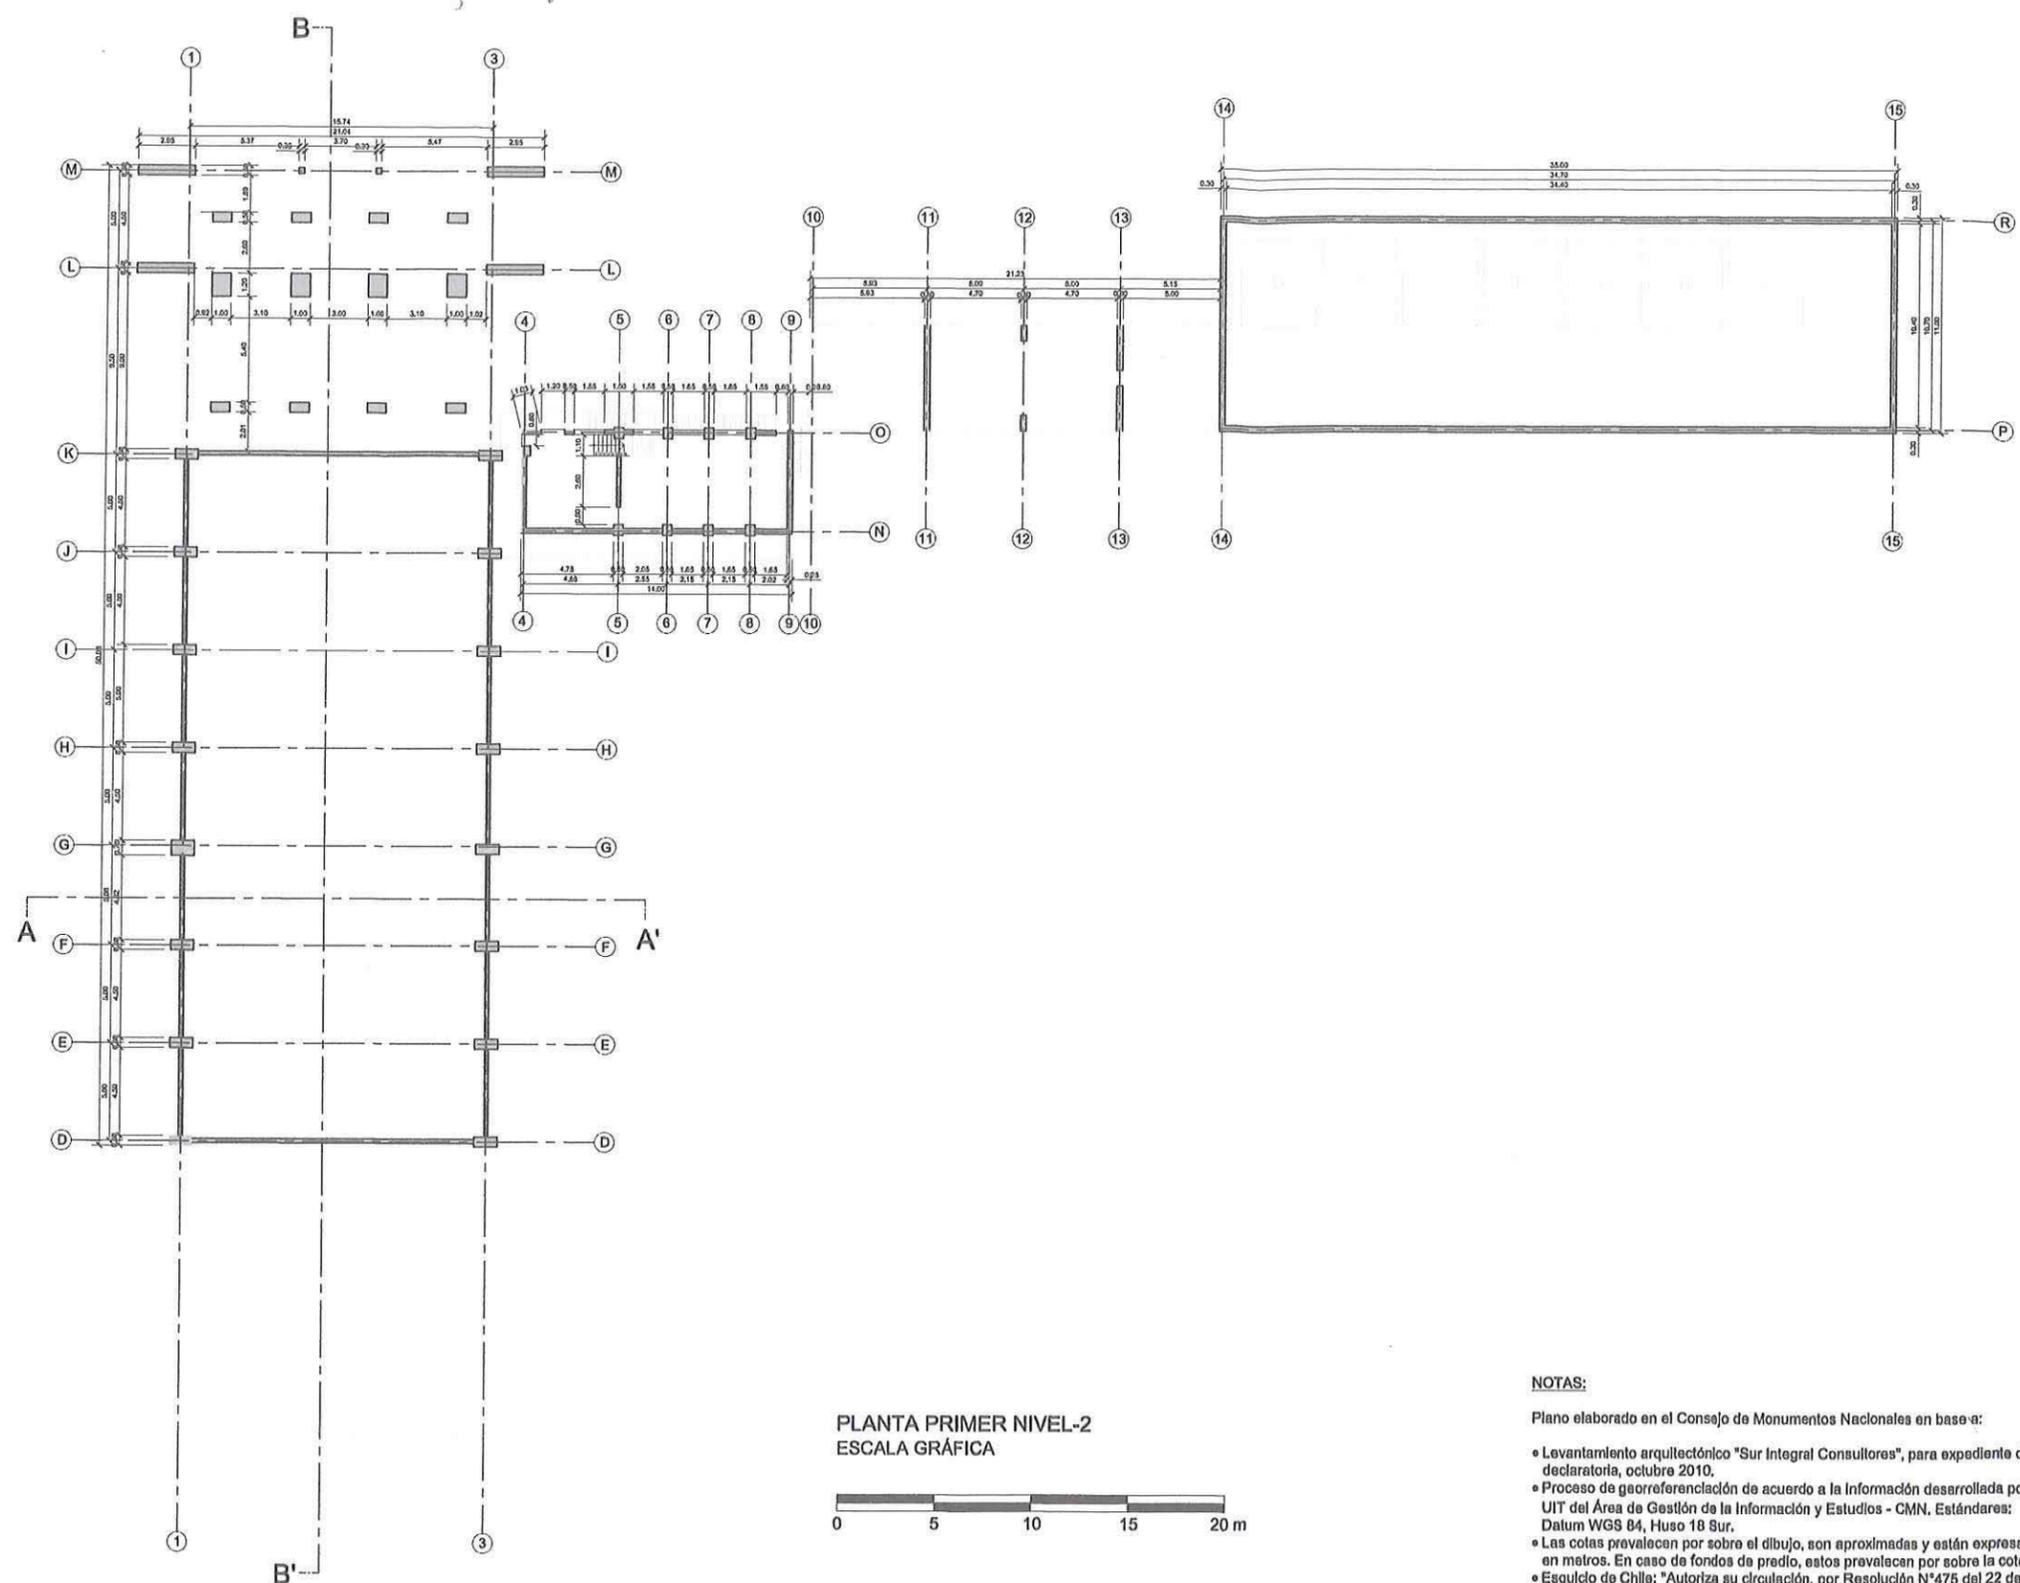

PLANTA PRIMER NIVEL-2
ESCALA GRÁFICA

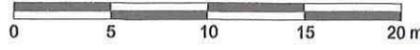

NOTAS:


Plano elaborado en el Consejo de Monumentos Nacionales en base a:

- Levantamiento arquitectónico "Sur Integral Consultores", para expediente de declaratoria, octubre 2010.
- Proceso de georreferenciación de acuerdo a la Información desarrollada por la UIT del Área de Gestión de la Información y Estudios - CMN. Estándares: Datum WGS 84, Huso 18 Sur.
- Las cotas prevalecen por sobre el dibujo, son aproximadas y están expresadas en metros. En caso de fondos de predio, estos prevalecen por sobre la cota.
- Escudo de Chile: "Autoriza su circulación, por Resolución N°475 del 22 de octubre de 2014 de la Dirección Nacional de Fronteras y Límites del Estado".


(*) Esta información no acredita propiedad.

PLANO OFICIAL

			
LEY N° 17.288			
DATOS GENERALES DEL MONUMENTO NACIONAL			
Categoría:		MONUMENTO HISTÓRICO	
RUINAS DE LA CARBONÍFERA DE PUPUNAHUE			
REGIÓN	LOS RÍOS	D: 4 1 - - -	
PROVINCIA	VALDIVIA		
COMUNA	MÁFIL	17 FEB 2017	
DIRECCIÓN UBICACIÓN LUGAR	SECTOR PUPUNAHUE - RÍO SAN PEDRO		
DATOS ESPECÍFICOS DEL MONUMENTO HISTÓRICO			
(*)Propietario(s): Fisco de Chile			
Rut del(los) propietario(s): 61.808.000-4			
Rol SII vigente: -			
Tipo de propiedad: Fiscal			
Arquitecto(s) destacado(s): Sin Información			
Materialidad predominante: Hormigón			
Sistema constructivo: Hormigón armado			
Año de construcción: entre 1955 y 1961		N° de pisos: 6	
Uso original: Industrial / Mnero			
Uso actual: Sin uso / Abandonado			
Valor del bien: Histórico - arquitectónico - constructivo			
Decreto:		Fecha Decreto:	
Código:			
ANTECEDENTES DEL PLANO			
Límites Monumento Histórico:			
Polígono:			
Superficie (aprox.) del polígono:			
Superficie (aprox.) construida:			
Simbología - Nomenclatura:			
 Angel Cabeza Monteiro Vicepresidente Ejecutivo Consejo de Monumentos Nacionales			
		Profesional responsable: Paola Seguel Cid Área de Arquitectura y Patrimonio Urbano	
Revisor: P. Seguel			
Dibujante: Y. Guzmán			
Cartógrafo: R. Pérez de Arce		Contenido: Planta primer nivel -1	
Escala: Gráfica Indicada		Fecha: 26-12-2016 Lámina: 3 de 9	

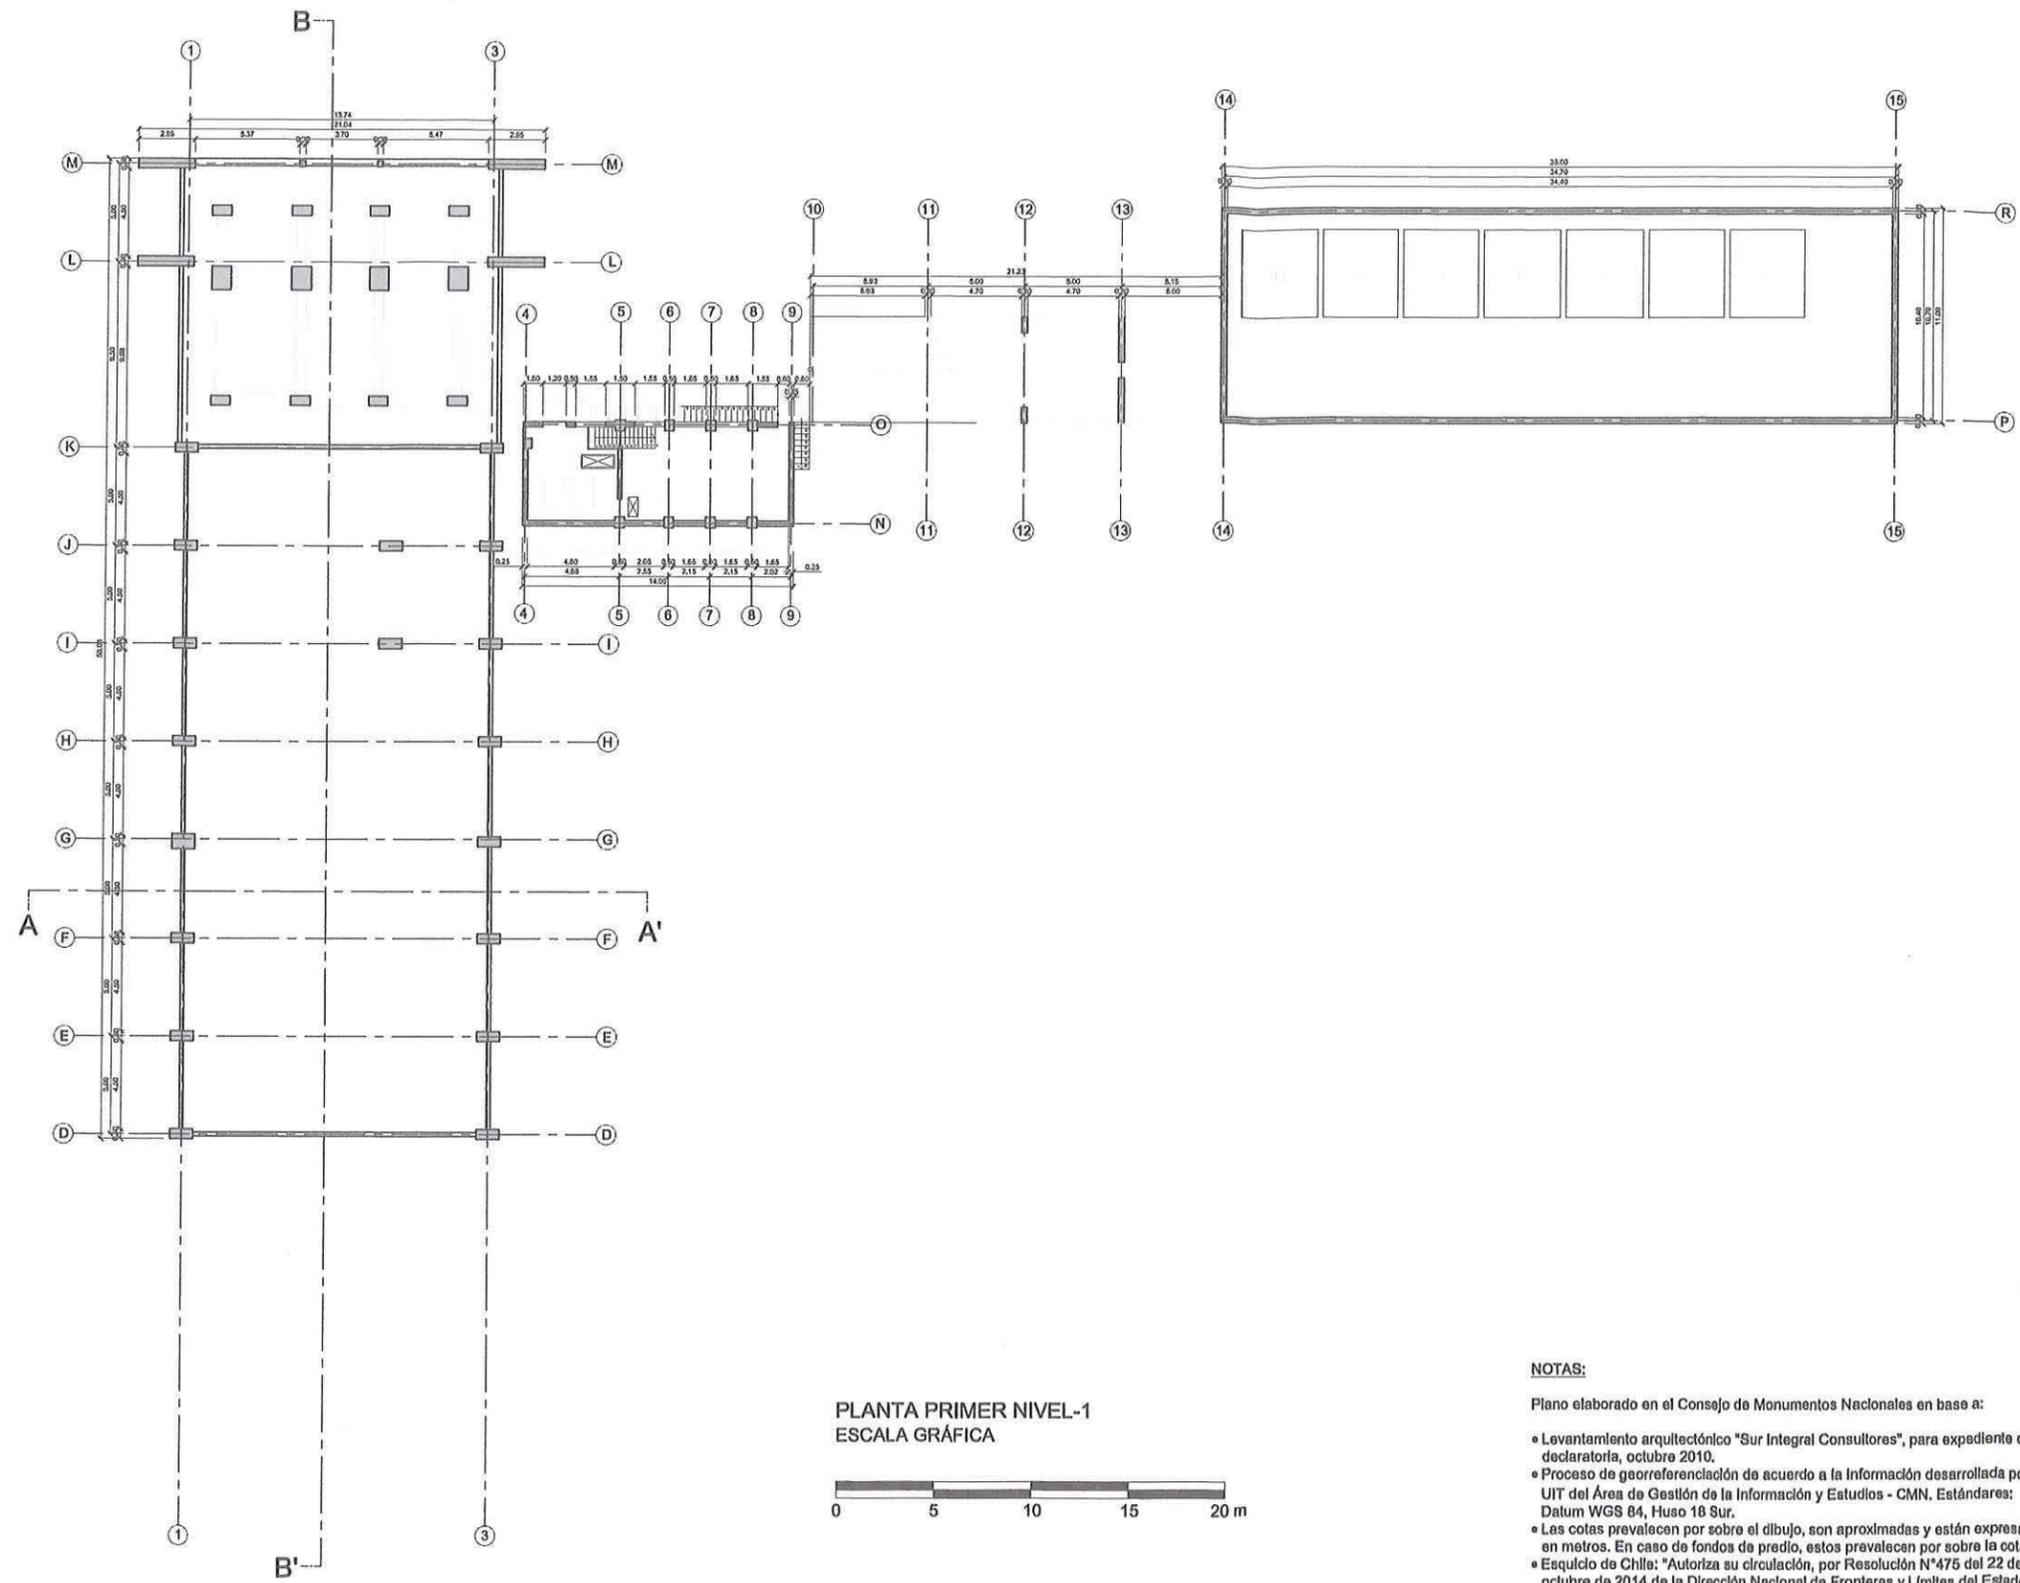

PLANTA PRIMER NIVEL-1
ESCALA GRÁFICA

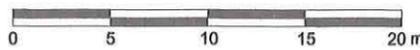

NOTAS:
 Plano elaborado en el Consejo de Monumentos Nacionales en base a:
 • Levantamiento arquitectónico "Sur Integral Consultores", para expediente de declaratoria, octubre 2010.
 • Proceso de georreferenciación de acuerdo a la Información desarrollada por la UIT del Área de Gestión de la Información y Estudios - CMN. Estándares: Datum WGS 84, Huso 18 Sur.
 • Las cotas prevalecen por sobre el dibujo, son aproximadas y están expresadas en metros. En caso de fondos de predio, estos prevalecen por sobre la cota.
 • Esquicio de Chile: "Autoriza su circulación, por Resolución N°475 del 22 de octubre de 2014 de la Dirección Nacional de Fronteras y Límites del Estado".
 (*) Esta información no acredita propiedad.

PLANO OFICIAL





DATOS GENERALES DEL MONUMENTO NACIONAL	
Categoría:	MONUMENTO HISTÓRICO
RUINAS DE LA CARBONÍFERA DE PUPUNAHUE	
REGIÓN	LOS RÍOS D: 4 1 - - -
PROVINCIA	VALDIVIA
COMUNA	MÁFIL 17 FEB 2017
DIRECCIÓN UBICACIÓN LUGAR	SECTOR PUPUNAHUE - RÍO SAN PEDRO

DATOS ESPECÍFICOS DEL MONUMENTO HISTÓRICO	
(*)Propietario(s): Fisco de Chile	
Rut del(los) propietario(s): 61.806.000-4	
Rol SII vigente: -	
Tipo de propiedad: Fiscal	
Arquitecto(s) destacado(s): Sin Información	
Materialidad predominante: Hormigón	
Sistema constructivo: Hormigón armado	
Año de construcción: entre 1955 y 1961	N° de pisos: 6
Uso original: Industrial / Minero	
Uso actual: Sin uso / Abandonado	
Valor del bien: Histórico - arquitectónico - constructivo	
Decreto:	Fecha Decreto:
Código:	


ANTECEDENTES DEL PLANO	
Límites Monumento Histórico:	
Polígono:	
Superficie (aprox.) del polígono:	
Superficie (aprox.) construida:	
Simbología - Nomenclatura:	


 Ángel Cabeza Monteja
 Vicepresidente Ejecutivo
 Consejo de Monumentos Nacionales

Profesional responsable: Paola Seguel Cid Área de Arquitectura y Patrimonio Urbano	
Revisor: P. Seguel	 N
Dibujante: Y. Guzmán	
Cartógrafo: R. Pérez de Arce	
Contenido: Planta primer nivel	
Escala: Gráfica Indicada	
Fecha: 26-12-2016	Lámina: 4 de 9

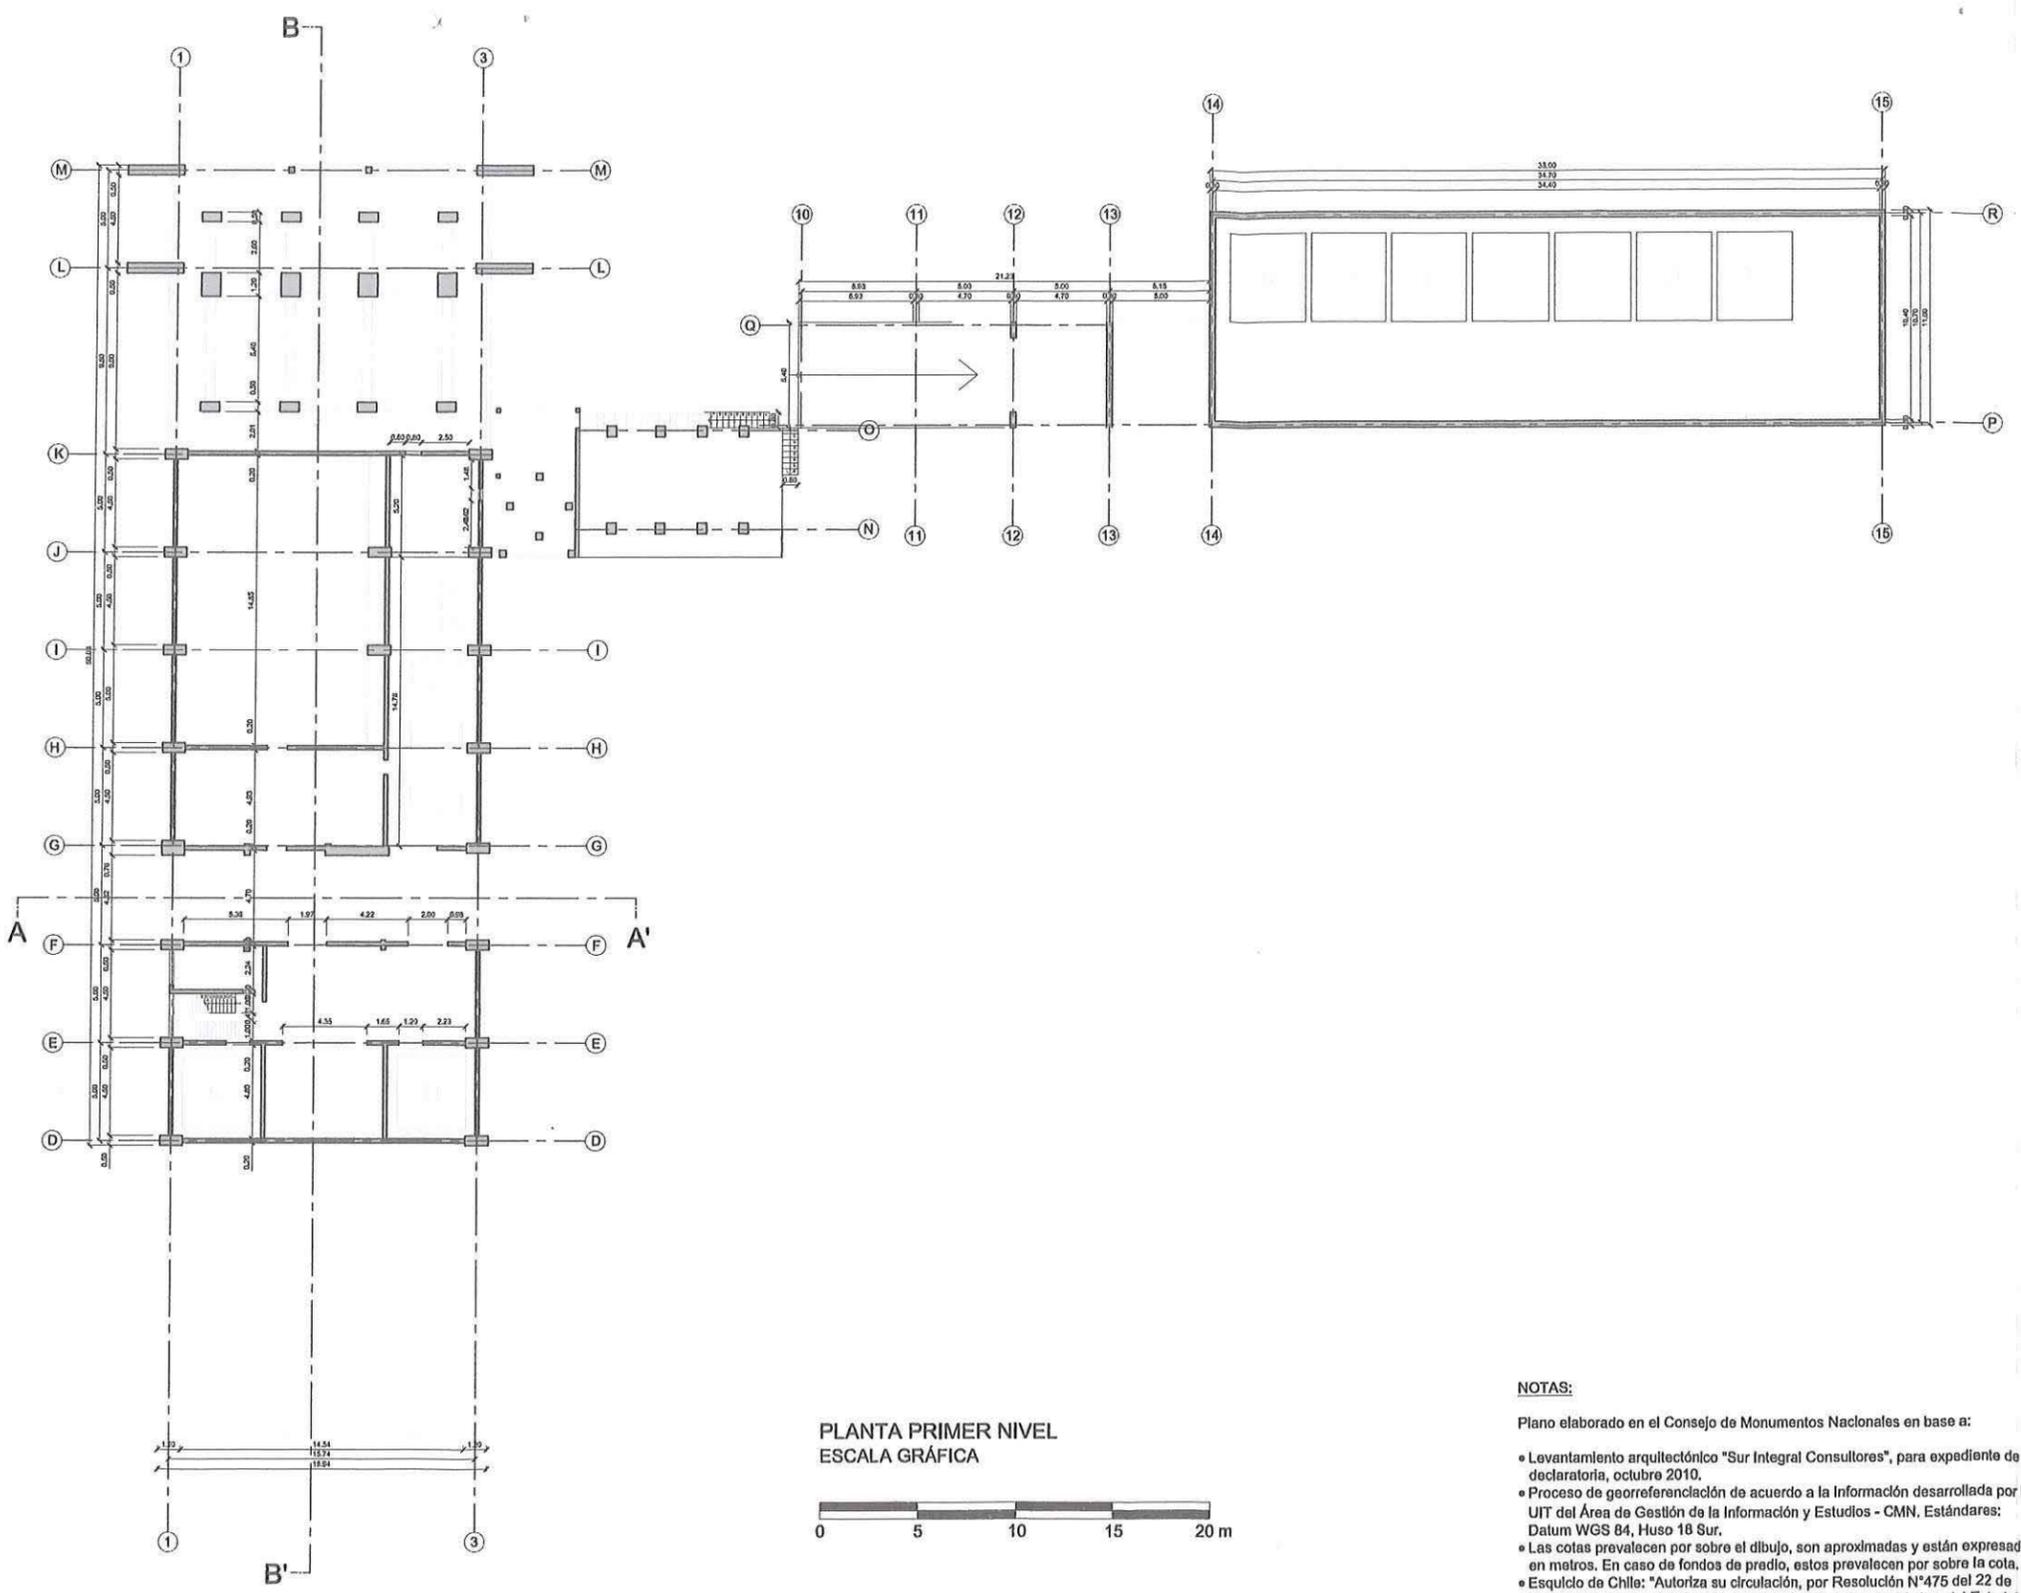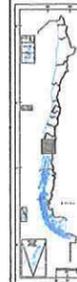

PLANTA PRIMER NIVEL
ESCALA GRÁFICA

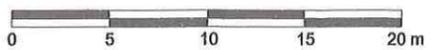

NOTAS:

Plano elaborado en el Consejo de Monumentos Nacionales en base a:


- Levantamiento arquitectónico "Sur Integral Consultores", para expediente de declaratoria, octubre 2010.
- Proceso de georreferenciación de acuerdo a la Información desarrollada por la UIT del Área de Gestión de la Información y Estudios - CMN. Estándares: Datum WGS 84, Huso 18 Sur.
- Las cotas prevalecen por sobre el dibujo, son aproximadas y están expresadas en metros. En caso de fondos de predio, estos prevalecen por sobre la cota.
- Esquicio de Chile: "Autoriza su circulación, por Resolución N°475 del 22 de octubre de 2014 de la Dirección Nacional de Fronteras y Límites del Estado".

(*) Esta información no acredita propiedad.


PLANO OFICIAL
17.288



DATOS GENERALES DEL MONUMENTO NACIONAL	
Categoría:	MONUMENTO HISTÓRICO
RUINAS DE LA CARBONÍFERA DE PUPUNAHUE	
REGIÓN	LOS RÍOS D: 4 1 - - -
PROVINCIA	VALDIVIA
COMUNA	MÁFIL 17 FEB 2017
DIRECCIÓN UBICACIÓN LUGAR	SECTOR PUPUNAHUE - RÍO SAN PEDRO
DATOS ESPECÍFICOS DEL MONUMENTO HISTÓRICO	
(*)Propietario(s): Fisco de Chile	
Rut del(los) propietario(s): 81.806.000-4	
Rol SII vigente: -	
Tipo de propiedad: Fiscal	
Arquitecto(s) destacado(s): Sin Información	
Materialidad predominante: Hormigón	
Sistema constructivo: Hormigón armado	
Año de construcción: entre 1955 y 1961	N° de pisos: 6
Uso original: Industrial / Minero	
Uso actual: Sin uso / Abandonado	
Valor del bien: Histórico - arquitectónico - constructivo	
Decreto:	Fecha Decreto:
Código:	
ANTECEDENTES DEL PLANO	
Límites Monumento Histórico:	
Polígono:	
Superficie (aprox.) del polígono:	
Superficie (aprox.) construida:	
Simbología - Nomenclatura:	
 Ángel Cabeza-Monteira Vicepresidente Ejecutivo Consejo de Monumentos Nacionales	
Profesional responsable: Paola Seguel Cid Área de Arquitectura y Patrimonio Urbano	
Revisor: P. Seguel	
Dibujante: Y. Guzmán	
Cartógrafo: R. Pérez de Arce	
Contenido: Planta segundo nivel	
Escala: Gráfica Indicada	
Fecha: 26-12-2016	Lámina: 5 de 9

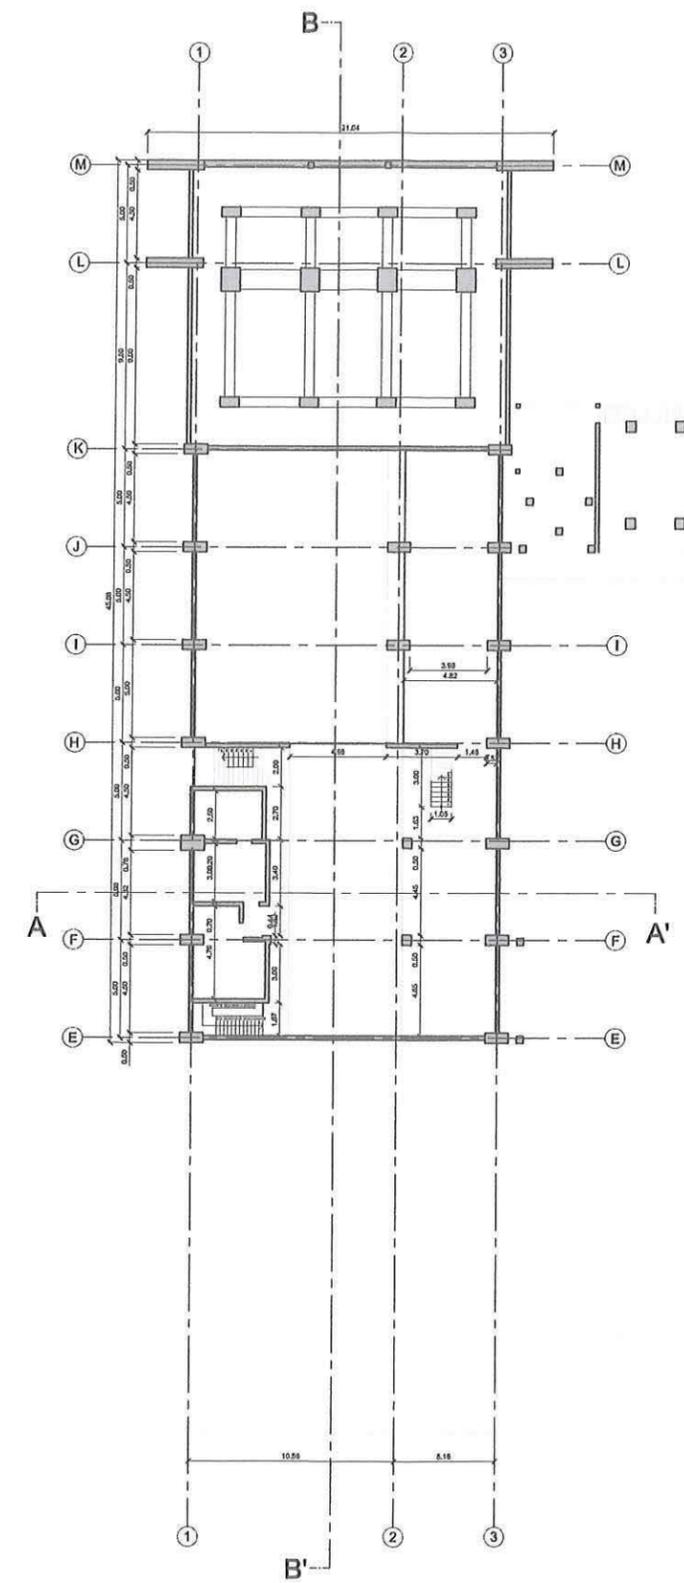

PLANTA SEGUNDO NIVEL
ESCALA GRÁFICA

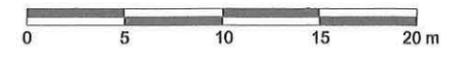


NOTAS:


- Plano elaborado en el Consejo de Monumentos Nacionales en base a:
- Levantamiento arquitectónico "Sur Integral Consultores", para expediente de declaratoria, octubre 2010.
 - Proceso de georreferenciación de acuerdo a la información desarrollada por la UIT del Área de Gestión de la Información y Estudios - CMN. Estándares: Datum WGS 84, Huso 18 Sur.
 - Las cotas prevalecen por sobre el dibujo, son aproximadas y están expresadas en metros. En caso de fondos de predio, estos prevalecen por sobre la cota.
 - Esquicio de Chile: "Autoriza su circulación, por Resolución N°475 del 22 de octubre de 2014 de la Dirección Nacional de Fronteras y Límites del Estado".
- (*) Esta información no acredita propiedad.



PLANO OFICIAL

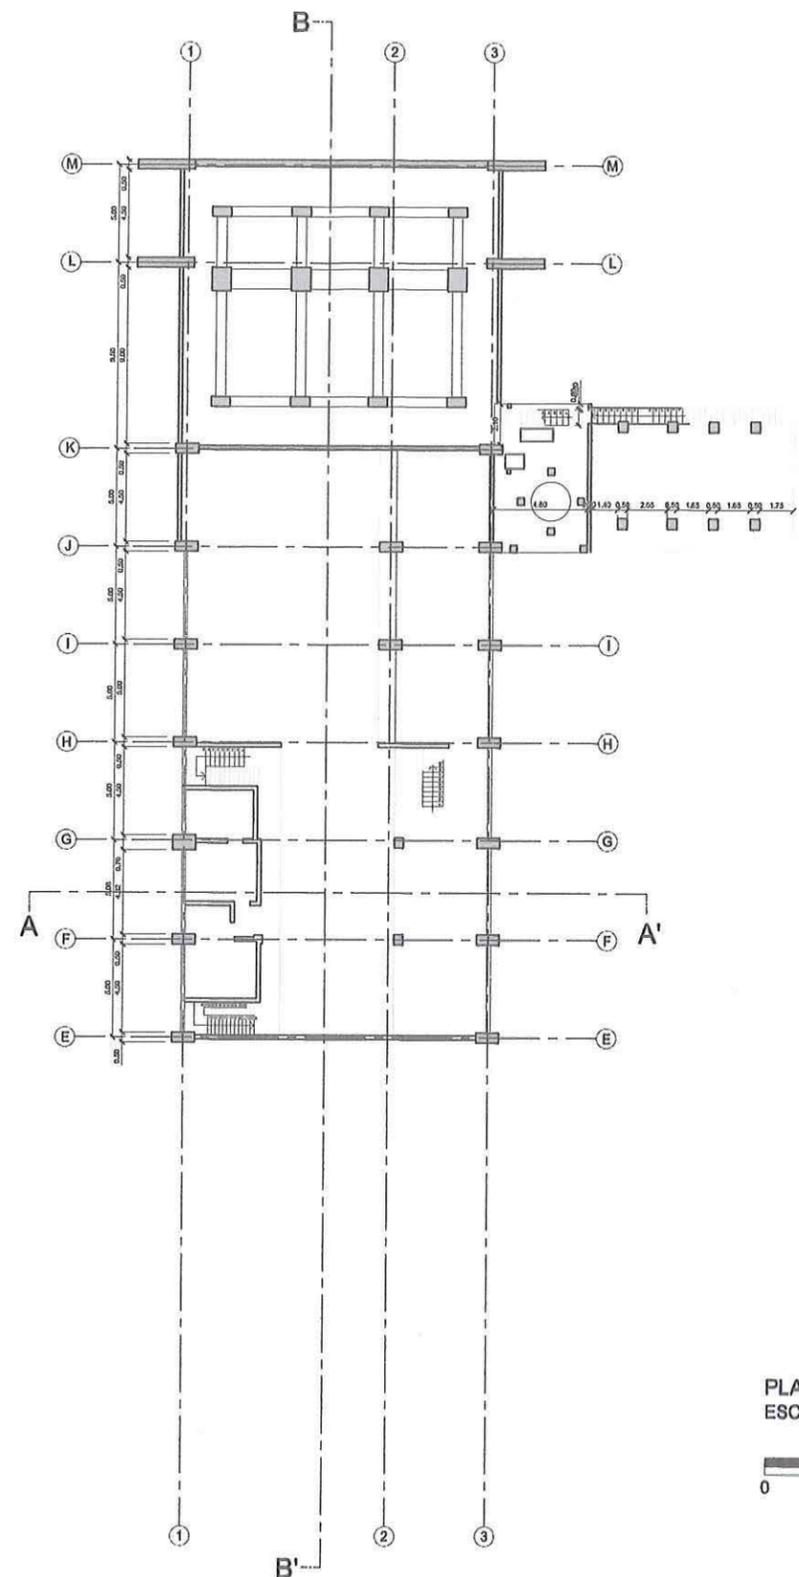

PLANTA SEGUNDO NIVEL INTERMEDIO
ESCALA GRÁFICA

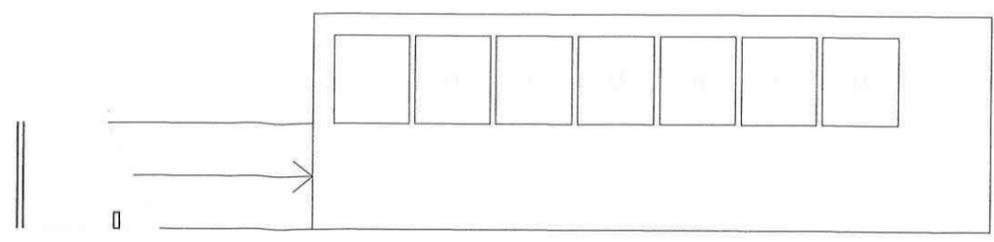

NOTAS:

- Plano elaborado en el Consejo de Monumentos Nacionales en base a:
- Levantamiento arquitectónico "Sur Integral Consultores", para expediente de declaratoria, octubre 2010.
 - Proceso de georreferenciación de acuerdo a la información desarrollada por la UIT del Área de Gestión de la Información y Estudios - CMN. Estándares: Datum WGS 84, Huso 18 Sur.
 - Las cotas prevalecen por sobre el dibujo, son aproximadas y están expresadas en metros. En caso de fondos de predio, estos prevalecen por sobre la cota.
 - Escudo de Chile: "Autoriza su circulación, por Resolución N°475 del 22 de octubre de 2014 de la Dirección Nacional de Fronteras y Límites del Estado".


(*) Esta información no acredita propiedad.

 	
<p>DATOS GENERALES DEL MONUMENTO NACIONAL</p> <p>Categoría: MONUMENTO HISTÓRICO</p> <p>RUINAS DE LA CARBONÍFERA DE PUPUNAHUE</p>	
REGIÓN	LOS RÍOS D: 4 1
PROVINCIA	VALDIVIA
COMUNA	MÁFIL 17 FEB 2017
DIRECCIÓN UBICACIÓN LUGAR	SECTOR PUPUNAHUE - RÍO SAN PEDRO
<p>DATOS ESPECÍFICOS DEL MONUMENTO HISTÓRICO</p> <p>(*)Propietario(s): Fisco de Chile</p> <p>Rut del(los) propietario(s): 61.806.000-4</p> <p>Rol SII vigente: -</p> <p>Tipo de propiedad: Fiscal</p> <p>Arquitecto(s) destacado(s): Sin Información</p> <p>Materialidad predominante: Hormigón</p> <p>Sistema constructivo: Hormigón armado</p> <p>Año de construcción: entre 1955 y 1961 N° de pisos: 6</p> <p>Uso original: Industrial / Minero</p> <p>Uso actual: Sin uso / Abandonado</p> <p>Valor del bien: Histórico - arquitectónico - constructivo</p> <p>Decreto: Fecha Decreto:</p> <p>Código:</p>	
<p>ANTECEDENTES DEL PLANO</p> <p>Límites Monumento Histórico:</p> <p>Polígono:</p> <p>Superficie (aprox.) del polígono:</p> <p>Superficie (aprox.) construida:</p> <p>Simbología - Nomenclatura:</p>	
<p>CONSEJO DE MONUMENTOS NACIONALES</p> <p>CHILE</p> <p>Angel Cabeza Montelra Vicepresidente Ejecutivo Consejo de Monumentos Nacionales</p>	
	<p>Profesional responsable: Paola Seguel Cid Área de Arquitectura y Patrimonio Urbano</p> <p>Revisor: P. Seguel</p> <p>Dibujante: Y. Guzmán</p> <p>Cartógrafo: R. Pérez de Arce</p> <p>Contenido: Planta segundo nivel intermedio</p> <p>Escala: Gráfica indicada</p> <p>Fecha: 26-12-2016 Lámina: 6 de 9</p>


LEY N° 17.288
CMN CONSEJO DE MONUMENTOS NACIONALES
PLANO OFICIAL



DATOS GENERALES DEL MONUMENTO NACIONAL	
Categoría:	MONUMENTO HISTÓRICO
RUINAS DE LA CARBONÍFERA DE PUPUNAHUE	
REGIÓN	LOS RÍOS D: 4 1 - - -
PROVINCIA	VALDIVIA
COMUNA	MÁFIL 17 FEB 2017
DIRECCIÓN UBICACIÓN LUGAR	SECTOR PUPUNAHUE - RÍO SAN PEDRO
DATOS ESPECÍFICOS DEL MONUMENTO HISTÓRICO	
(*)Propietario(s): Fisco de Chile	
Rut del(los) propietario(s): 61.806.000-4	
Rol SII vigente: -	
Tipo de propiedad: Fiscal	
Arquitecto(s) destacado(s): Sin Información	
Materialidad predominante: Hormigón	
Sistema constructivo: Hormigón armado	
Año de construcción: entre 1955 y 1961	N° de pisos: 6
Uso original: Industrial / Mnero	
Uso actual: Sin uso / Abandonado	
Valor del bien: Histórico - arquitectónico - constructivo	
Decreto:	Fecha Decreto:
Código:	
ANTECEDENTES DEL PLANO	
Límites Monumento Histórico:	
Polígono:	
Superficie (aprox.) del polígono:	
Superficie (aprox.) construida:	
Simbología - Nomenclatura:	
Ángel Cabeza Monteiro Vicepresidente Ejecutivo Consejo de Monumentos Nacionales	
Profesional responsable: Paola Seguel Cid Área de Arquitectura y Patrimonio Urbano	
Revisor: P. Seguel	
Dibujante: Y. Guzmán	
Cartógrafo: R. Pérez de Arce	
Contenido: Planta tercer nivel	
Escala: Gráfica Indicada	
Fecha: 26-12-2016	Lámina: 7 de 9

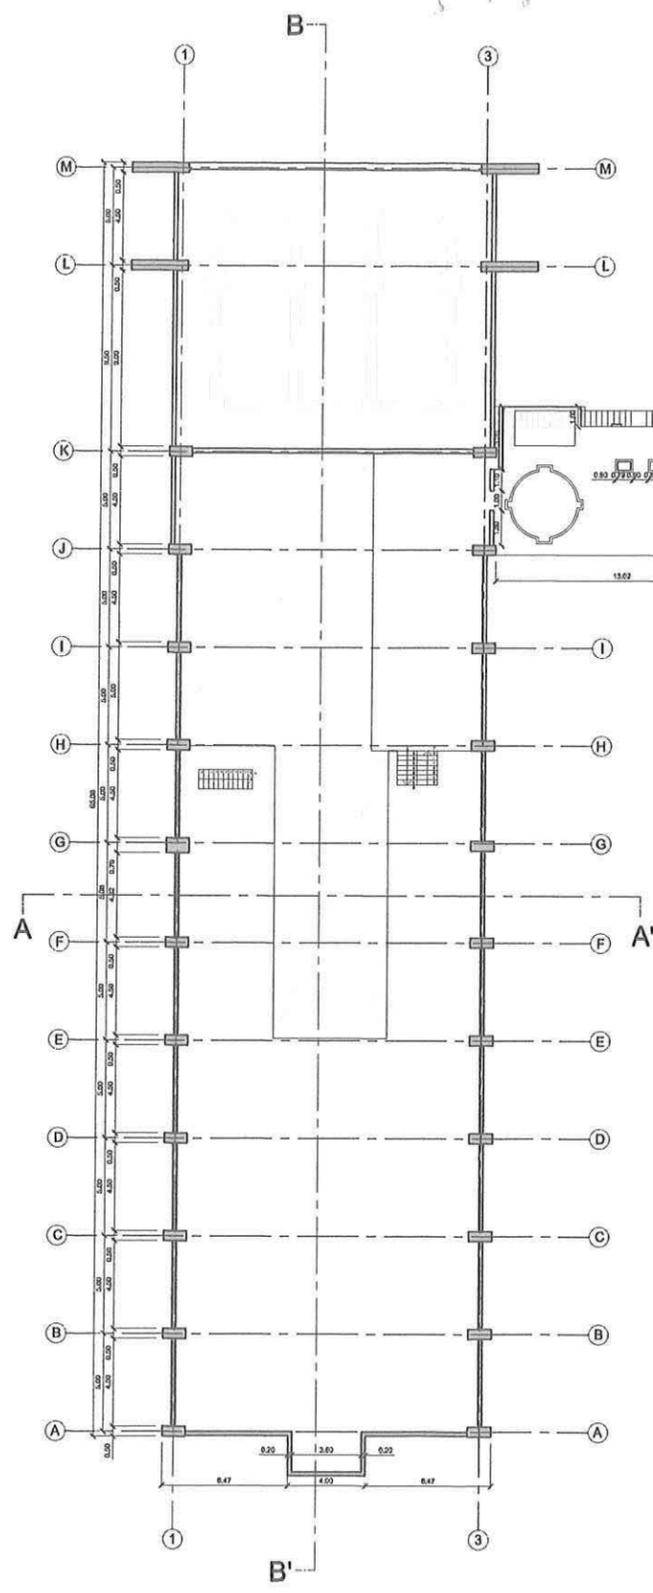

PLANTA TERCER NIVEL
 ESCALA GRÁFICA

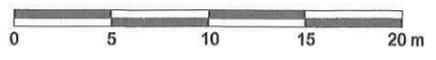


NOTAS:

- Plano elaborado en el Consejo de Monumentos Nacionales en base a:
- Levantamiento arquitectónico "Sur Integral Consultores", para expediente de declaratoria, octubre 2010.
 - Proceso de georreferenciación de acuerdo a la Información desarrollada por la UIT del Área de Gestión de la Información y Estudios - CMN. Estándares: Datum WGS 84, Huso 18 Sur.
 - Las cotas prevalecen por sobre el dibujo, son aproximadas y están expresadas en metros. En caso de fondos de predio, estos prevalecen por sobre la cota.
 - Esquicio de Chile: "Autoriza su circulación, por Resolución N°475 del 22 de octubre de 2014 de la Dirección Nacional de Fronteras y Límites del Estado".
- (*) Esta información no acredita propiedad.


PLANO OFICIAL




DATOS GENERALES DEL MONUMENTO NACIONAL	
Categoría:	MONUMENTO HISTÓRICO
RUINAS DE LA CARBONÍFERA DE PUPUNAHUE	
REGIÓN	LOS RÍOS D: 4 1 - - -
PROVINCIA	VALDIVIA
COMUNA	MÁFIL 17 FEB 2017
DIRECCIÓN UBICACIÓN LUGAR	SECTOR PUPUNAHUE - RÍO SAN PEDRO
DATOS ESPECÍFICOS DEL MONUMENTO HISTÓRICO	
(*)Propietario(s): Fisco de Chile	
Rut del(los) propietario(s): 61.806.000-4	
Rol SII vigente: -	
Tipo de propiedad: Fiscal	
Arquitecto(s) destacado(s): Sin Información	
Materialidad predominante: Hormigón	
Sistema constructivo: Hormigón armado	
Año de construcción: entre 1955 y 1961	N° de pisos: 6
Uso original: Industrial / Minero	
Uso actual: Sin uso / Abandonado	
Valor del bien: Histórico - arquitectónico - constructivo	
Decreto:	Fecha Decreto:
Código:	
ANTECEDENTES DEL PLANO	
Límites Monumento Histórico:	
Polígono:	
Superficie (aprox.) del polígono:	
Superficie (aprox.) construida:	
Simbología - Nomenclatura:	
 Ángel Cabeza Monteiro Vicepresidente Ejecutivo Consejo de Monumentos Nacionales	
Profesional responsable: Paola Seguel Cid Área de Arquitectura y Patrimonio Urbano	
Revisor: P. Seguel	
Dibujante: Y. Guzmán	
Cartógrafo: R. Pérez de Arce	
Contenido: Cortes	
Escala: Gráfica Indicada	
Fecha: 26-12-2016	Lámina: 8 de 9

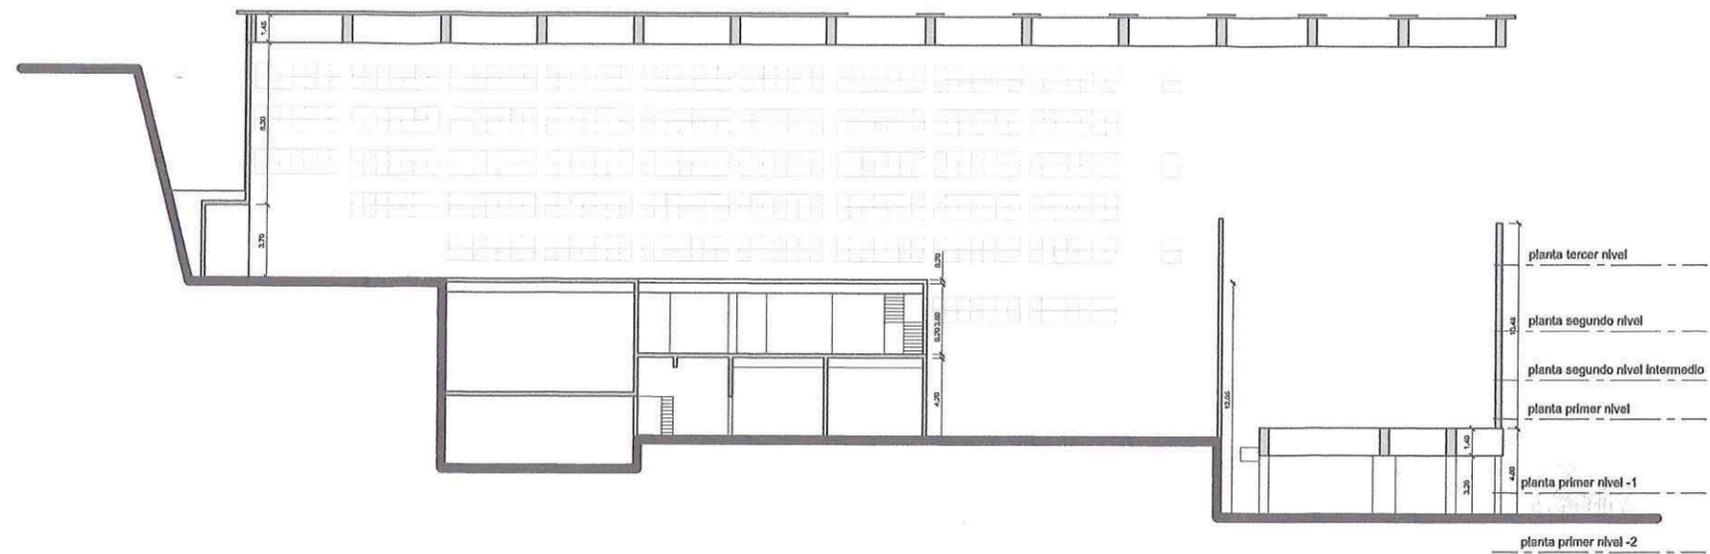

CORTE B-B'
ESCALA GRÁFICA

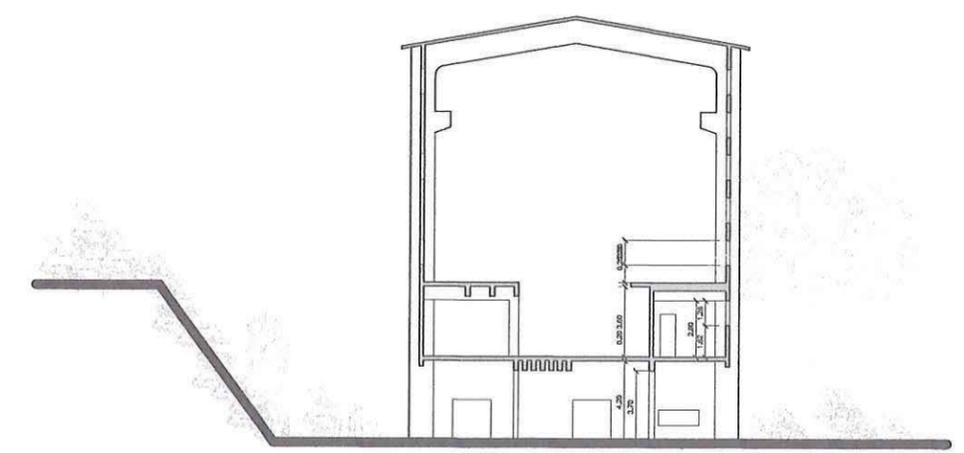

CORTE B-B'
ESCALA GRÁFICA

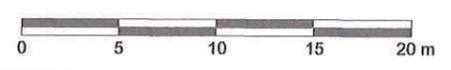

NOTAS:

- Plano elaborado en el Consejo de Monumentos Nacionales en base a:
- Levantamiento arquitectónico "Sur Integral Consultores", para expediente de declaratoria, octubre 2010.
 - Proceso de georreferenciación de acuerdo a la Información desarrollada por la UIT del Área de Gestión de la Información y Estudios - CMN. Estándares: Datum WGS 84, Huso 18 Sur.
 - Las cotas prevalecen por sobre el dibujo, son aproximadas y están expresadas en metros. En caso de fondos de predio, estos prevalecen por sobre la cota.
 - Esquelo de Chile: "Autoriza su circulación, por Resolución N°475 del 22 de octubre de 2014 de la Dirección Nacional de Fronteras y Límites del Estado".
- (*) Esta información no acredita propiedad.



PLANO OFICIAL




DATOS GENERALES DEL MONUMENTO NACIONAL	
Categoría:	MONUMENTO HISTÓRICO
RUINAS DE LA CARBONÍFERA DE PUPUNAHUE	
REGIÓN	LOS RÍOS D: 41-1-1-1-1
PROVINCIA	VALDIVIA
COMUNA	MÁFIL 17 FEB 2017
DIRECCIÓN UBICACIÓN LUGAR	SECTOR PUPUNAHUE - RÍO SAN PEDRO



DATOS ESPECÍFICOS DEL MONUMENTO HISTÓRICO	
(*)Propietario(s): Fisco de Chile	
Rut del(los) propietario(s): 61.806.000-4	
Rol SII vigente: -	
Tipo de propiedad: Fiscal	
Arquitecto(s) destacado(s): Sin Información	
Materialidad predominante: Hormigón	
Sistema constructivo: Hormigón armado	
Año de construcción: entre 1955 y 1961	N° de pisos: 6
Uso original: Industrial / Minero	
Uso actual: Sin uso / Abandonado	
Valor del bien: Histórico - arquitectónico - constructivo	
Decreto:	Fecha Decreto:
Código:	

ANTECEDENTES DEL PLANO	
Límites Monumento Histórico:	
Polígono:	
Superficie (aprox.) del polígono:	
Superficie (aprox.) construida:	
Simbología - Nomenclatura:	
Ángel Cabeza Monteiro Vicepresidente Ejecutivo Consejo de Monumentos Nacionales	


Profesional responsable:	
Paola Seguel Cid Área de Arquitectura y Patrimonio Urbano	
Revisor:	P. Seguel
Dibujante:	Y. Guzmán
Cartógrafo:	R. Pérez de Arce
Contenido: Elevaciones	
Escala: Gráfica indicada	
Fecha:	26-12-2016
Lámina:	9 de 9

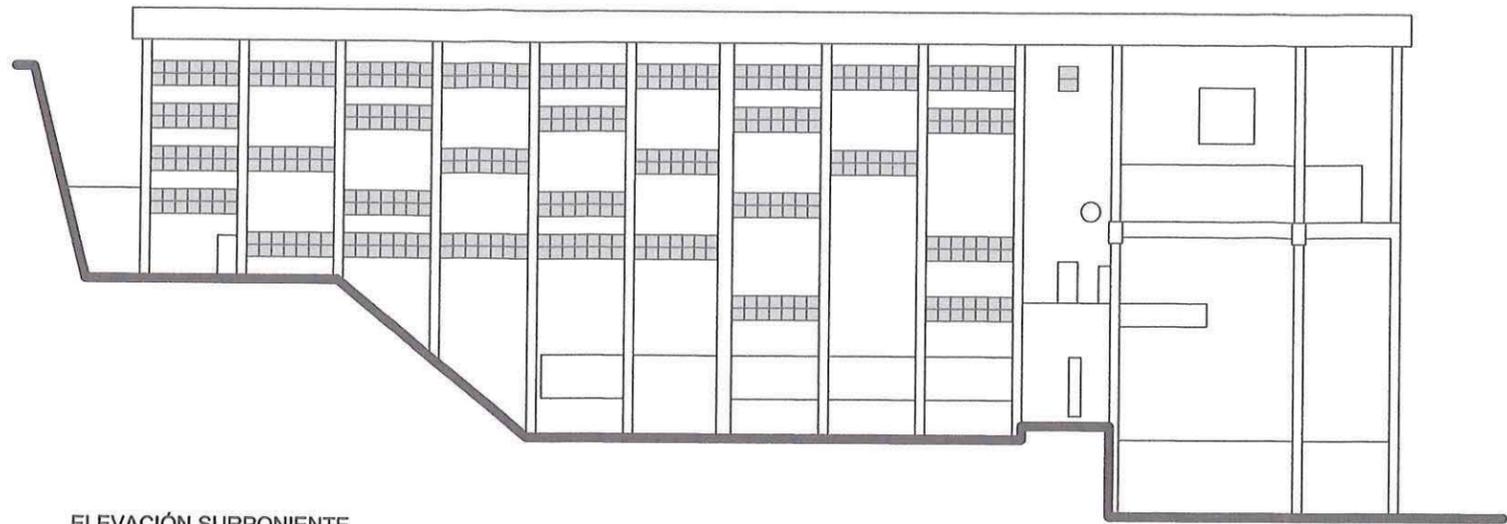



ELEVACIÓN SURPONIENTE
ESCALA GRÁFICA

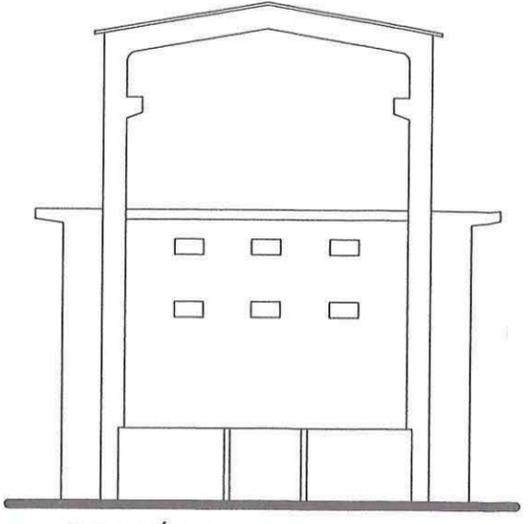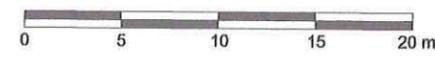


ELEVACIÓN SURORIENTE
ESCALA GRÁFICA

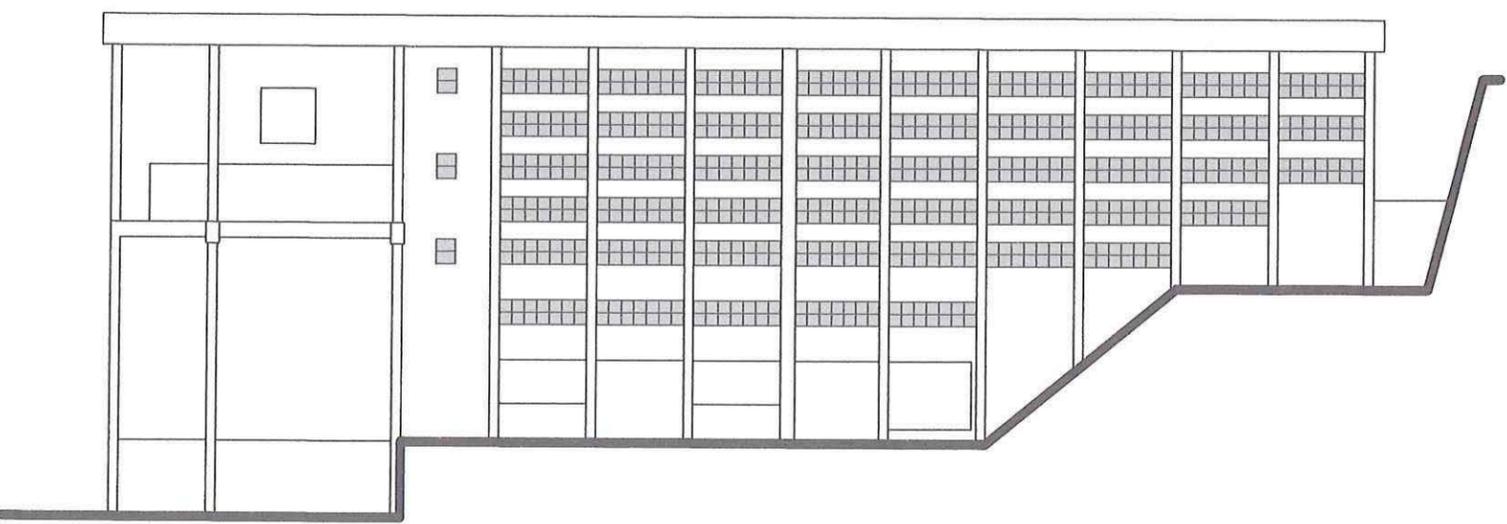

ELEVACIÓN NORPONIENTE
ESCALA GRÁFICA

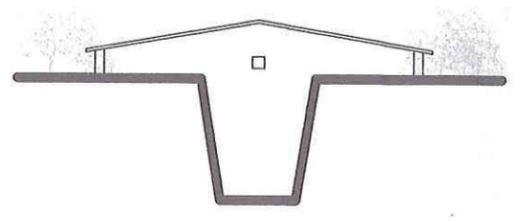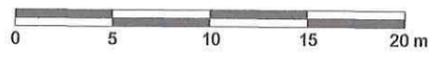

ELEVACIÓN NORORIENTE
ESCALA GRÁFICA

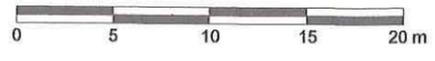

NOTAS:

- Plano elaborado en el Consejo de Monumentos Nacionales en base a:
- Levantamiento arquitectónico "Sur Integral Consultores", para expediente de declaratoria, octubre 2010.
 - Proceso de georreferenciación de acuerdo a la Información desarrollada por la UIT del Área de Gestión de la Información y Estudios - CMN. Estándares: Datum WGS 84, Huso 18 Sur.
 - Las cotas prevalecen por sobre el dibujo, son aproximadas y están expresadas en metros. En caso de fondos de predio, estos prevalecen por sobre la cota.
 - Esquicio de Chile: "Autoriza su circulación, por Resolución N°475 del 22 de octubre de 2014 de la Dirección Nacional de Fronteras y Límites del Estado".
- (*) Esta información no acredita propiedad.