MINISTERIO DE BIENES NACIONALES
DIVISION DEL CATASTRO NACIONAL DE LOS BIENES DEL ESTADO

UBICACION

REGION : DEL BIO BIO 0 8
PROVINCIA : ARAUCO 3
COMUNA : ARAUCO 0 2
LUGAR : ISLA RAQUI -TUBUL
CARP. CATASTRO 0 5

PLANO N° VIII-3-4468

FISCO

MATERIA : D.L. N° 1939 DE 1977

CLAUDIA RODRIGUEZ PINO
SECRETARIA REGIONAL MINISTERIAL
BIENES NACIONALES REGION DEL BIO BIO

REVISOR GABINETE

ALFONSO CACERES RIQUELME
I. (E) GEOMENSURA

CROQUIS DE UBICACION

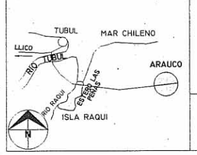

OBSERVACIONES

PLANO CONFECCIONADO POR LA EMPRESA
LAMBDA 72 LTDA.

ERNESTO SMITH A.
JEFE TECNICO
INGENIERO GEOMENSOR

EJECUTOR

MAURICIO MATAMALA U.
TOPOGRAFO

DIBUJO : ALFRED LAGOS J.
FECHA :
ROL SII. N° : 186-33
SIST.COORD : U.T.M.
MET.GEOREF : ESTACION TOTAL SPECTRA PRECISION, GPS
DATUM : SAD 69
HUSO : 18
HITO REF. :
ORTOFOTO : 20564

ESCALA	SUPERFICIE	
1/10000	LOTE A	11.15 HAS
	LOTE B	338.80 HAS
	TOTAL	349.95 HAS

AMPLIACION CONSTRUCCIONES

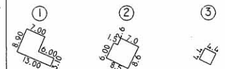
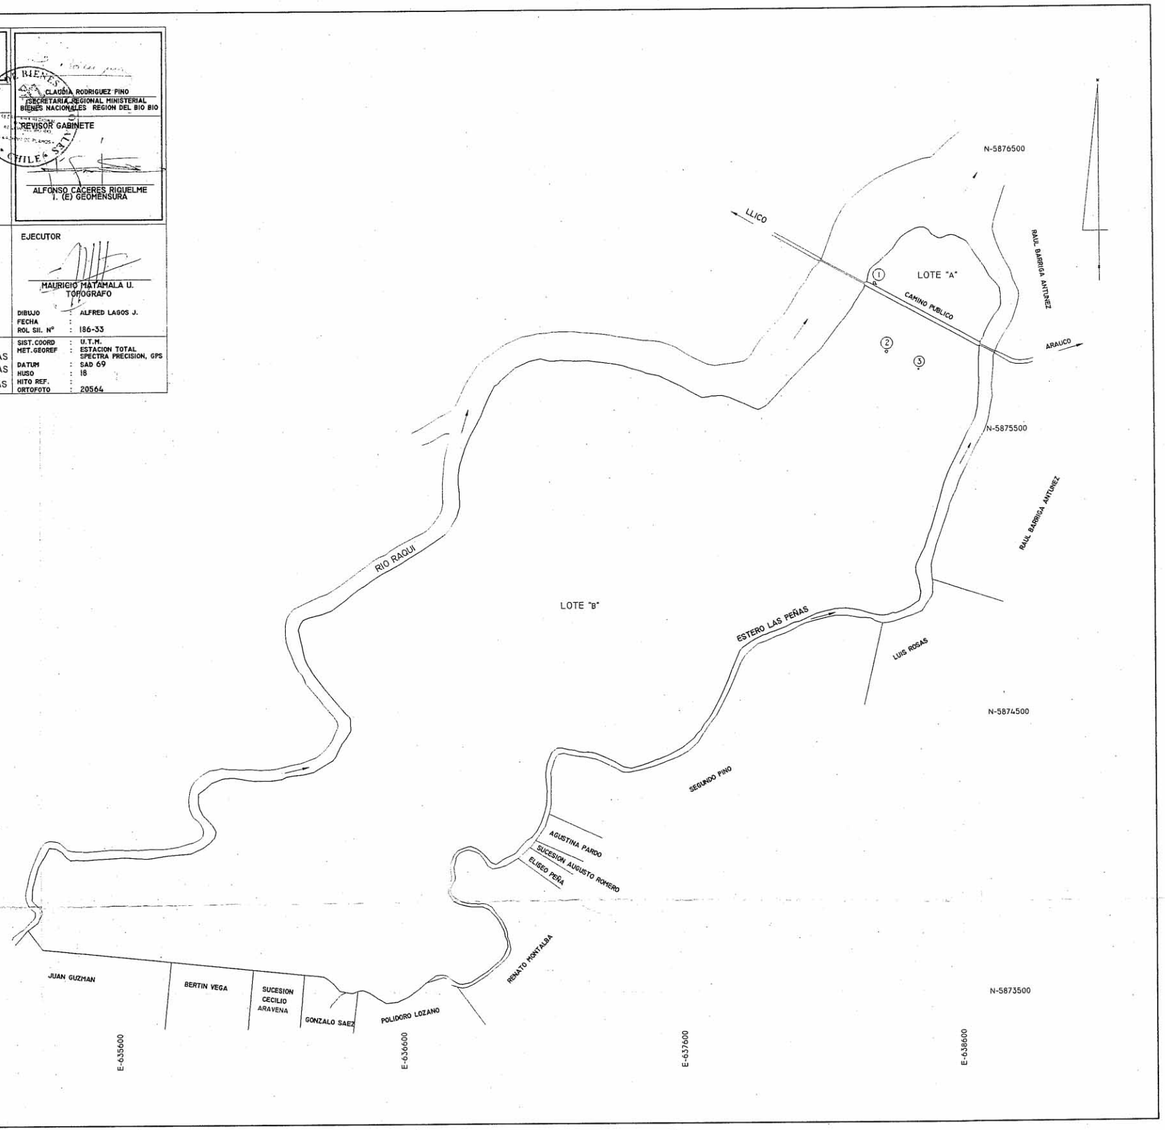
ESCALA 1 / 1000