


| CUADRO DE COORDENADAS WGS 84 |                 |             |
|------------------------------|-----------------|-------------|
| PUNTO                        | COORDENADAS UTM |             |
|                              | NORTE           | ESTE        |
| A                            | 7398859.9378    | 612616.5414 |
| B                            | 7405194.9734    | 618771.5488 |
| C                            | 7406164.9997    | 629261.5829 |
| D                            | 7412405.0562    | 645571.6248 |
| E                            | 7397580.0094    | 646981.6818 |
| F                            | 7396874.9883    | 638481.6347 |
| G                            | 7394499.9527    | 626071.5977 |
| H                            | 7394699.9247    | 613256.5529 |
| I                            | 7402550.0000    | 631700.0000 |
| J                            | 7402662.1730    | 638363.0747 |
| K                            | 7397821.2869    | 638363.0747 |
| L                            | 7396499.0509    | 630215.8049 |

| CUADRO DE COORDENADAS PSAD 56 |                    |                 |             |   |
|-------------------------------|--------------------|-----------------|-------------|---|
| PUNTO                         | NOMBRE             | COORDENADAS UTM |             | CARTAS CONSULTADAS I.G.M. Escala 1:50.000 |
|                               |                    | NORTE           | ESTE        |   |
| A                             | Cota 3.347         | 7399235.0000    | 612800.0000 | Socaire 2330-6745                         |
| B                             | Vert. Geod. Tumisa | 7405570.0000    | 618955.0000 | Talabre 2315-6745                         |
| C                             | Co. Lámpara        | 7406540.0000    | 629445.0000 | Volcan Lascar 2315-6730                   |
| D                             | Co. de Río Negro   | 7412780.0000    | 645755.0000 | Volcan Lascar 2315-6730                   |
| E                             | Co. Sucultu        | 7397955.0000    | 647165.0000 | Cerro Miscanti 2330-6730                  |
| F                             | Co. Bayo           | 7397250.0000    | 638665.0000 | Cerro Miscanti 2330-6730                  |
| G                             | Co. Lejía          | 7394875.0000    | 626255.0000 | Socaire 2330-6745                         |
| H                             | Cota 3.268         | 7395075.0000    | 613440.0000 | Socaire 2330-6745                         |
| I                             |                    | 7402925.0073    | 631883.4009 |   |
| J                             |                    | 7403037.1653    | 638546.4531 |   |
| K                             | Lote B             | 7398196.2956    | 638546.4425 |   |
| L                             |                    | 7396874.0822    | 630399.1975 |   |

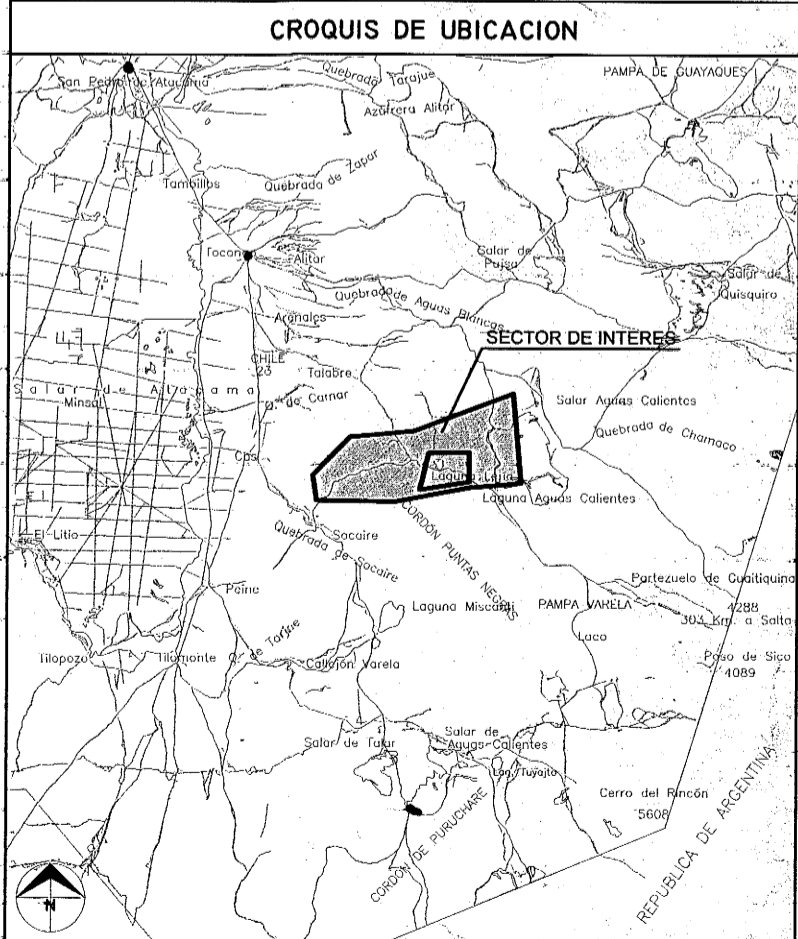

GOBIERNO DE CHILE

**MINISTERIO DE BIENES NACIONALES**  
**DIVISION DEL CATASTRO NACIONAL**  
**DE LOS BIENES DEL ESTADO**

MARCELA LOREA PEÑA  
 SECRETARIO REGIONAL MINISTERIAL  
 BIENES NACIONALES REGION DE ANTOFAGASTA

|                             |                           |                                     |   |
|-----------------------------|---------------------------|-------------------------------------|---|
| <b>UBICACION</b>            | REGION ANTOFAGASTA        | PLANO Nº 02203-6.734-C.R. II REGION |   |
| REGION ANTOFAGASTA          | PROVINCIA EL LOA          | <h1>FISCO</h1>                      | REVISOR   |
| COMUNA SAN PEDRO DE ATACAMA | LUGAR SECTOR LAGUNA LEJÍA |                                     |   |
| PREDIO Y/O DIRECCION        | LAGUNA LEJÍA              |                                     | MIRZA JIMENEZ TABILO<br>INGENIERO EN GEOMENSURA |
| REFERENCIA CARTOGRAFICA :   | PROYECCION UTM HUSO 19    | <b>ESCALA</b><br>1 : 100.000        | JEFE TECNICO EJECUTOR                           |
| REFERENCIA GEODESICA :      | DATUM WGS 84              |                                     |   |
| VINCULACION :               | ORTOFOTO :                | SUPERFICIE                          | DIBUJANTE : J.H.T                               |
| ARCHIVO :                   |                           | Lote A : 33.909,05 ha               | FECHA SEPTIEMBRE 2010                           |
|                             |                           | Lote B : 3.979,59 ha                |   |

| CUADRO DE DESLINDES Y SUPERFICIES EXCLUYENDO LOTE B |  |                     |
|---|--|---------------------|
| LOTE  | DESLINDES  | SUPERFICIES         |
| A   | NORTE: Terrenos Fiscales, en línea quebrada de 2 parcialidades comprendida entre los puntos B D en 10.534,79 m.; y 17.462,98 m.          | 33.909,05 ha        |
|   | ESTE: Terrenos Fiscales, en línea recta comprendida entre los puntos D E en 14.891,95 m.   |                     |
|   | SUR: Terrenos Fiscales, en línea quebrada de 3 parcialidades comprendida entre los puntos E H en 8.529,22 m.; 12.835,26 m.; 12.816,60 m. |                     |
|   | OESTE: Terrenos Fiscales, en línea quebrada de 2 parcialidades comprendida entre los puntos H B en 4.208,96 m. y 8.832,71 m.             |                     |
| <b>TOTAL</b>  |  | <b>33.909,05 ha</b> |

| CUADRO DE DESLINDES Y SUPERFICIES LOTE B |   |                    |
|--|---|--------------------|
| LOTE                                     | DESLINDES   | SUPERFICIES        |
| B  | NORTE: Lote A, en línea recta comprendida entre los puntos I J en 6.664,02 m. | 3.979,59 ha        |
|  | ESTE: Lote A, en línea recta comprendida entre los puntos J K en 4.840,89 m.  |                    |
|  | SUR: Lote A, en línea recta comprendida entre los puntos K L en 8.253,87 m.   |                    |
|  | OESTE: Lote A, en línea recta comprendida entre los puntos L I en 6.230,31 m. |                    |
| <b>TOTAL</b>                             |   | <b>3.979,59 ha</b> |