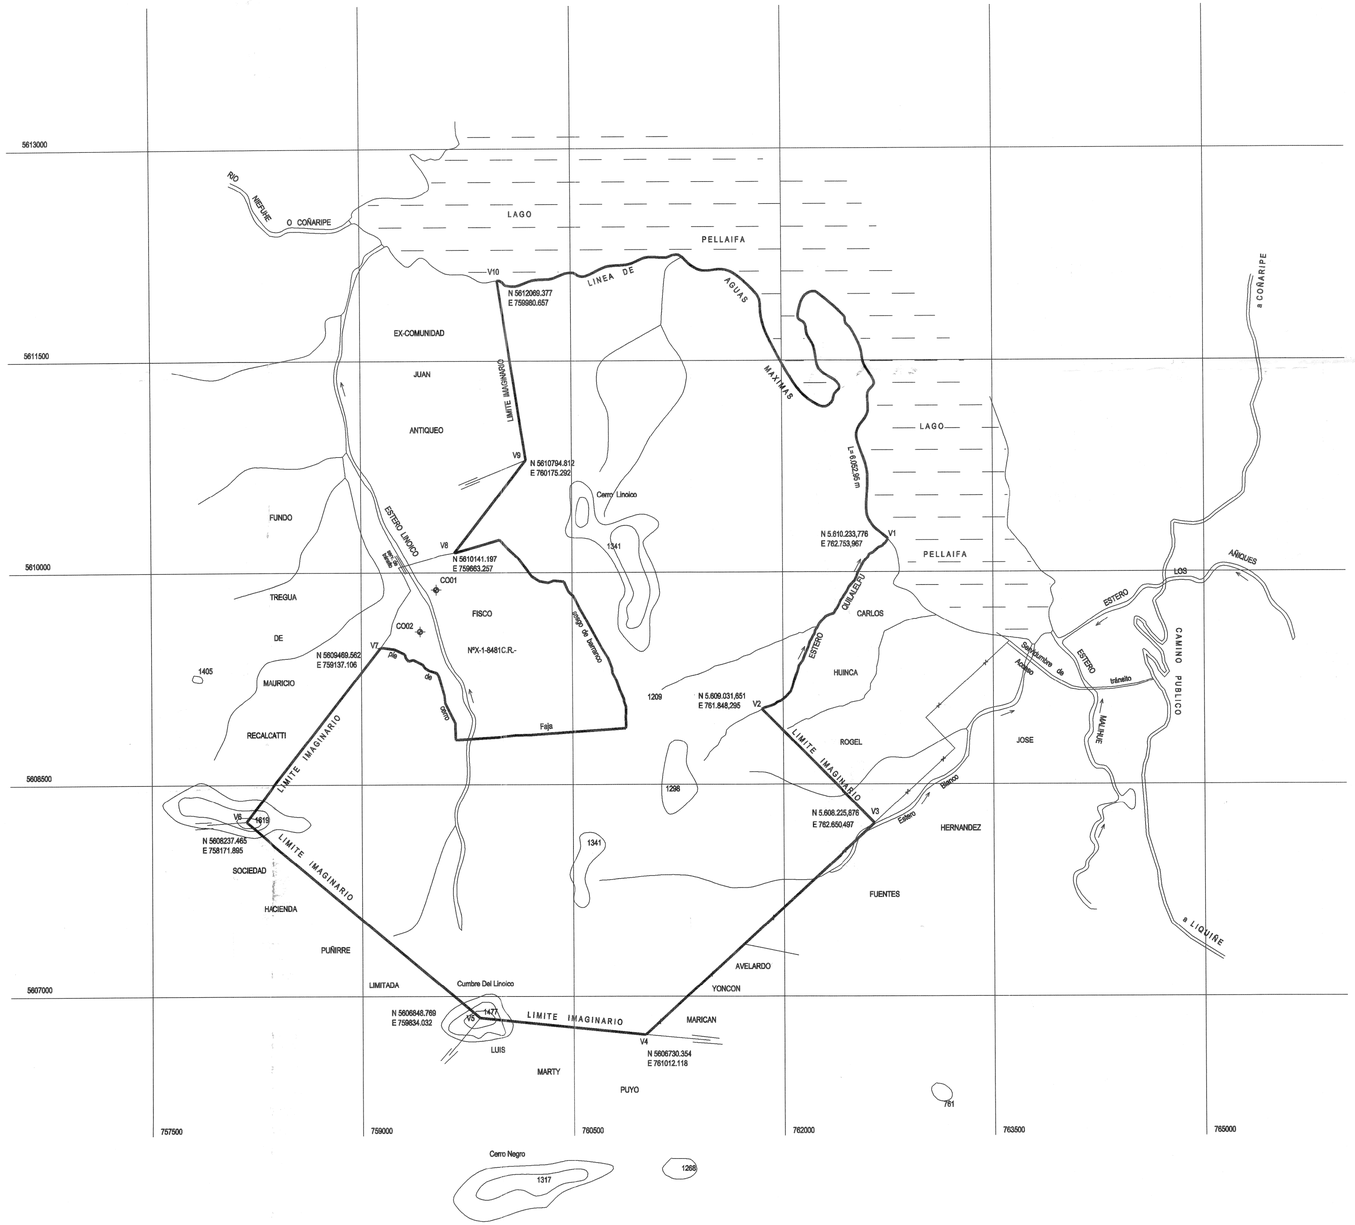

COORDENADAS DE LOS MONOLITOS

Elipsoide Internacional
Datum PSAD 56
HUSO 18

PUNTO	NORTE	ESTE	ALTURA
⚠ CO01	5.609.879,368	759.534,257	646,672
⚠ CO02	5.609.584,123	759.418,675	682,098

CROQUIS DE UBICACION

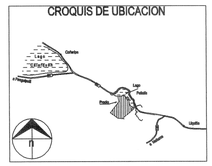

MINISTERIO DE BIENES NACIONALES
DIVISION DEL CATASTRO NACIONAL DE LOS BIENES DEL ESTADO

GOBIERNO DE CHILE MINISTERIO DE BIENES NACIONALES

U B I C A C I O N	PLANO Nº 14108 - 220 C.R
REGION : DE LOS RIOS PROVINCIA : VALDIVIA COMUNA : PANGUIPULLI LUGAR : PELLAIFA PREDIO Y/O: DIRECCION	SOLICITANTE : FISCO D.L. Nº 1.939 DE 1977
REFERENCIA CARTOGRAFICA : PROYECCION UTM HUSO 18 **REFERENCIA GEODESICA :** DATUM PSAD 56 **VINCULACION :** Base X-1- 18 del Ministerio de Bienes Nacionales	**ORIGEN DE LA INFORMACION :** Plano confeccionado por antecedentes cartograficos obtenidos del plano X-1- 10.264 CR. el cual fue realizado por la Universidad de Concepcion. **OBSERVACIONES** Remplaza al plano X-1-10.264 CR. del Ministerio de Bienes Nacionales
ARCHIVO : C:\Planos\Fiscal\Tramite\14108220CR	ESCALA: 1 : 20.000.- / SUPERFICIE: TOTAL : 1.371,12 Has / FECHA: AGOSTO 2008

MINISTERIO DE BIENES NACIONALES Secretaría Regional Ministerial REGION DE LOS RIOS

LILIANA RAMIREZ MUÑOZ
Secretaria Regional Ministerial
Bienes Nacionales Region de los Rios

EJECUTOR
Roberto Rosales Gutierrez
Ingeniero de Ejecución en Geomensura

DIBUJANTE
Roberto Rosales Gutierrez
Ingeniero de Ejecución en Geomensura