


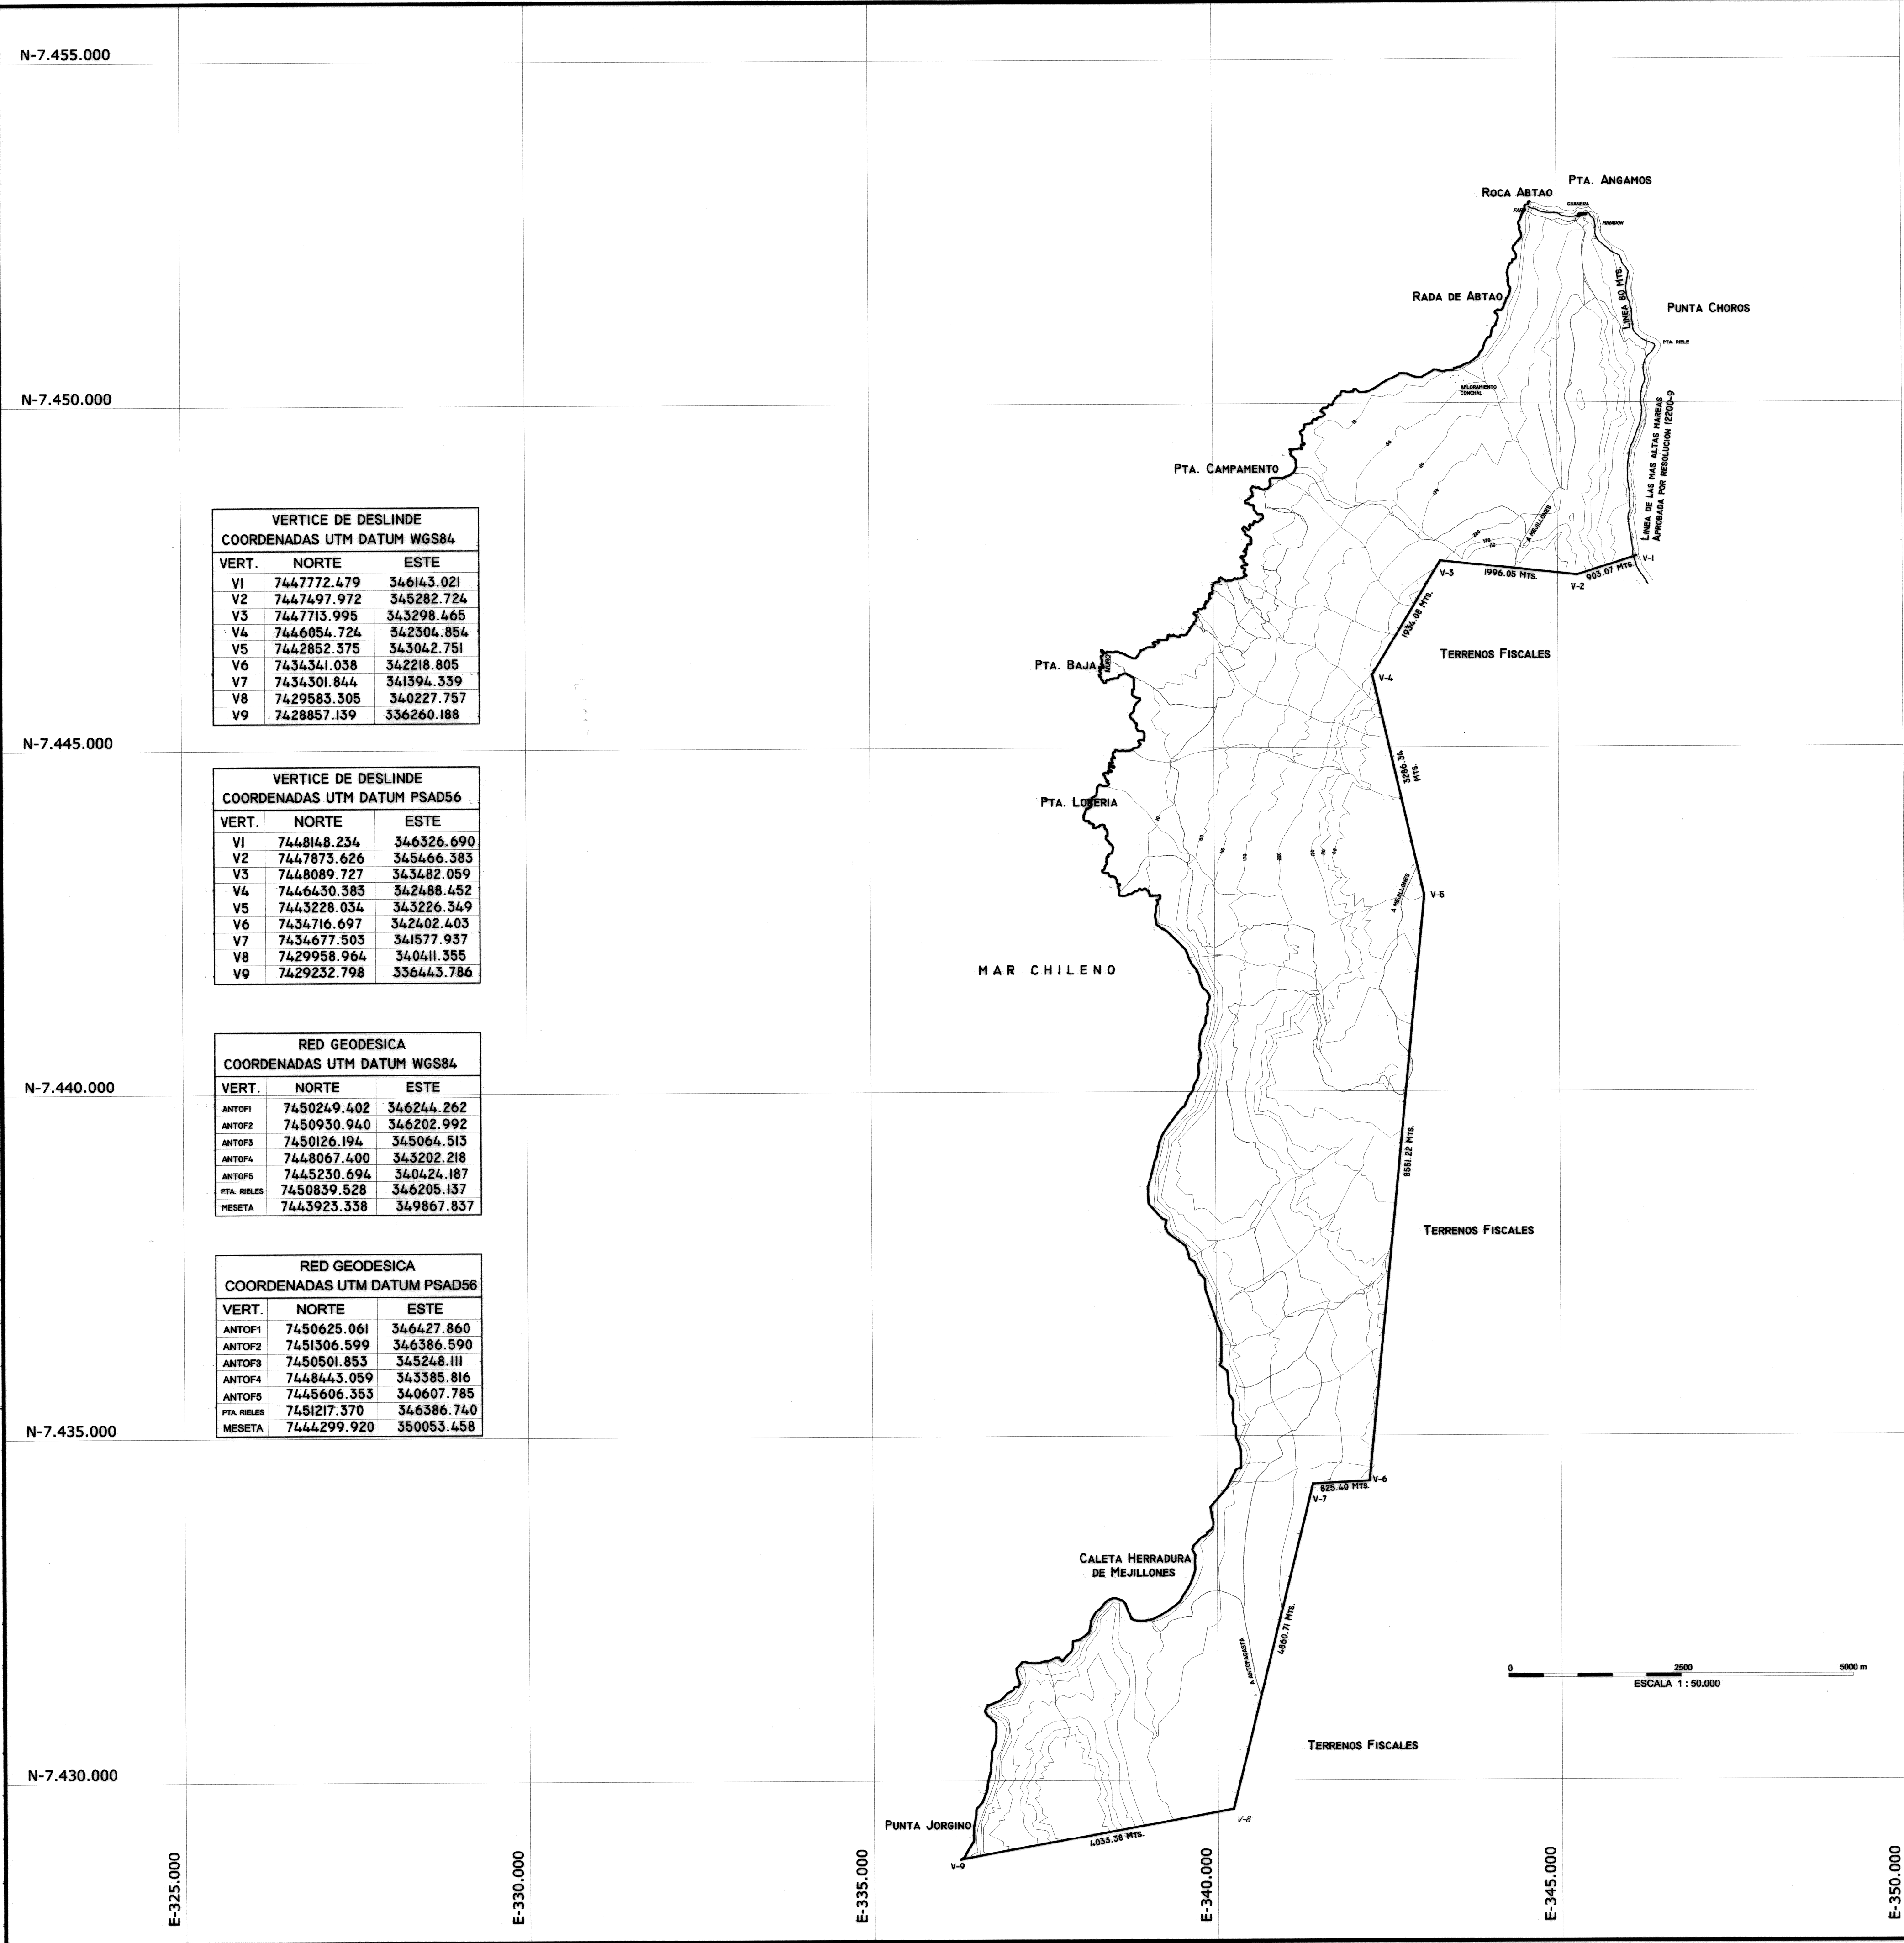


VERTICE DE DESLINDE COORDENADAS UTM DATUM WGS84		
VERT.	NORTE	ESTE
V1	7447772.479	346143.021
V2	7447497.972	345282.724
V3	7447713.995	343298.465
V4	7446054.724	342304.854
V5	7442852.375	343042.751
V6	7434341.038	342218.805
V7	7434301.844	341394.339
V8	7429583.305	340227.757
V9	7428857.139	336260.188

VERTICE DE DESLINDE COORDENADAS UTM DATUM PSAD56		
VERT.	NORTE	ESTE
V1	7448148.234	346326.690
V2	7447873.626	345466.383
V3	7448089.727	343482.059
V4	7446430.383	342488.452
V5	7443228.034	343226.349
V6	7434716.697	342402.403
V7	7434677.503	341577.937
V8	7429958.964	340411.355
V9	7429232.798	336443.786

RED GEODESICA COORDENADAS UTM DATUM WGS84		
VERT.	NORTE	ESTE
ANTOF1	7450249.402	346244.262
ANTOF2	7450930.940	346202.992
ANTOF3	7450126.194	345064.513
ANTOF4	7448067.400	343202.218
ANTOF5	7445230.694	340424.187
PTA. RIELES	7450839.528	346205.137
MESETA	7443923.338	349867.837

RED GEODESICA COORDENADAS UTM DATUM PSAD56		
VERT.	NORTE	ESTE
ANTOF1	7450625.061	346427.860
ANTOF2	7451306.599	346386.590
ANTOF3	7450501.853	345248.111
ANTOF4	7448443.059	343385.816
ANTOF5	7445606.353	340607.785
PTA. RIELES	7451217.370	346386.740
MESETA	7444299.920	350053.458

SIMBOLOGIA	
	LINEA DE LAS MAS ALTAS MAREAS
	LINEA DE LOS 80 METROS
	CURVA DE NIVEL INDICE
	CURVA DE NIVEL SECUNDARIA
	CAMINOS
	QUEBRADAS

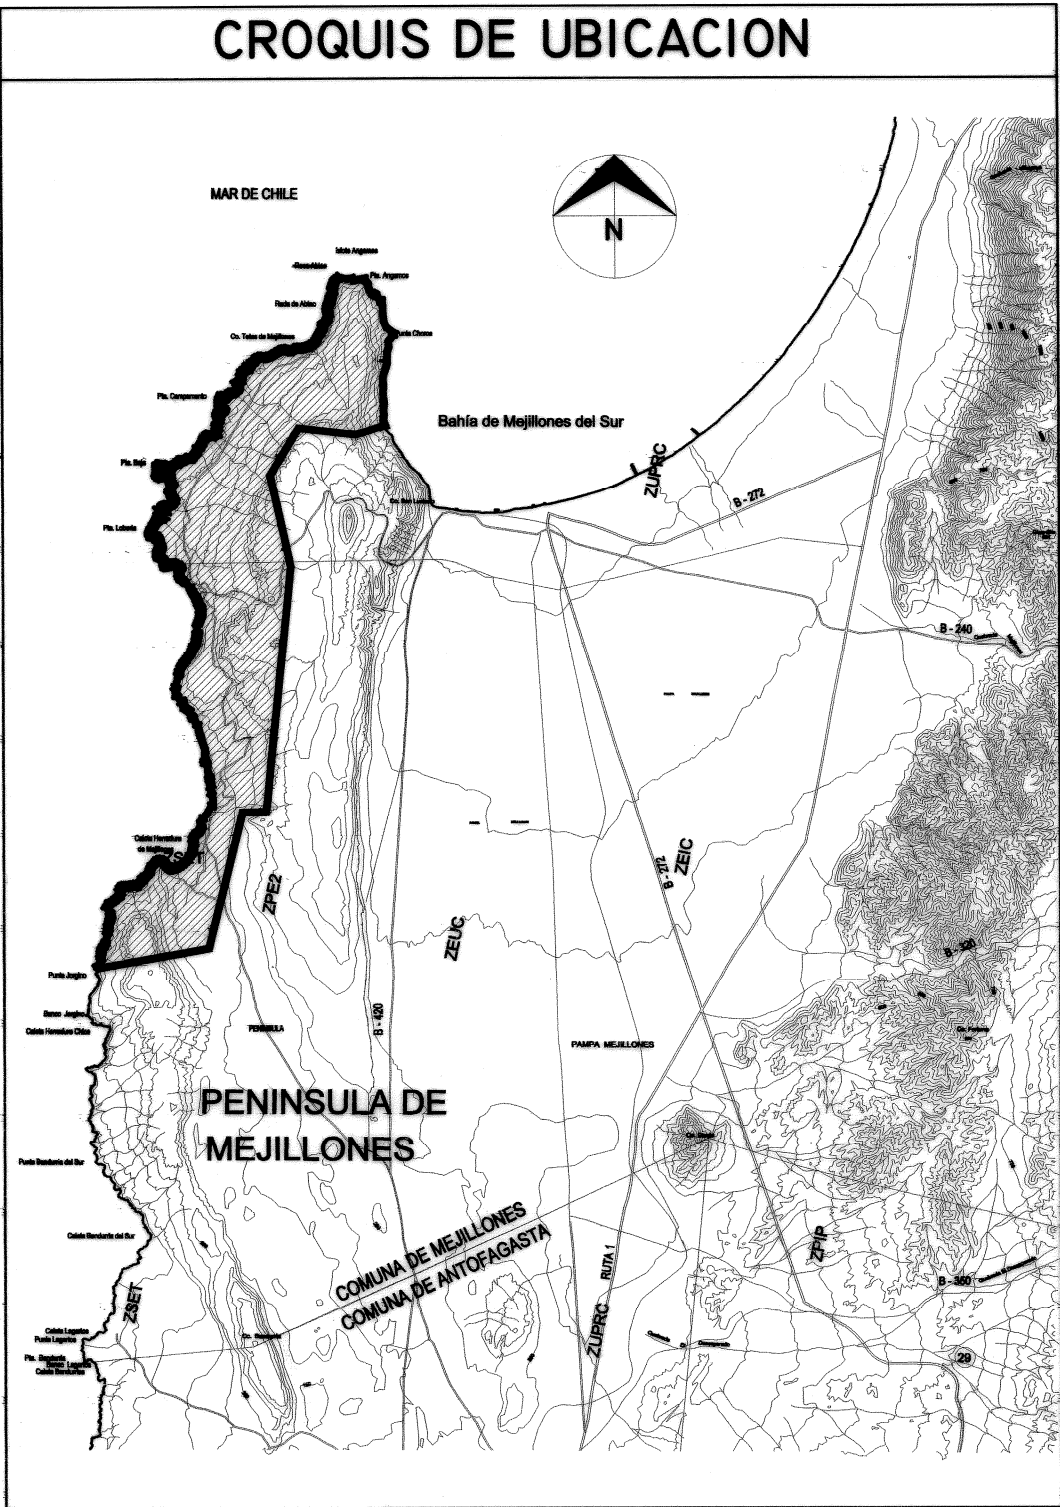

		MINISTERIO DE BIENES NACIONALES DIVISION DEL CATASTRO NACIONAL DE LOS BIENES DEL ESTADO			
UBICACION		PLANO Nº II - 2 - 7569 - C - U		REVISOR	
REGION : II ANTOFAGASTA	0 2	FISCO		JEFE TECNICO	
PROVINCIA : ANTOFAGASTA	2			REVISOR	
COMUNA : MEJILLONES	0 2			ALCIRA ARCE SALVATIERRA INGENIERO EN GEOMENSURA	
LUGAR : PUNTA ANGAMOS				EJECUTOR	
PRECIO Y/O: DIRECCION		D.L. Nº 1.939 DE 1977		FECHA MARZO 2007	
REFERENCIA CARTOGRAFICA : PROYECCION UTM HUSO 19		ORIGEN DE LA INFORMACION :		REVISOR	
REFERENCIA GEODESICA : DATUM WGS 84		OBSERVACIONES PLANO CONFECCIONADO POR LA EMPRESA ASESORIAS INTEGRALES DEL PINO LTDA.		EJECUTOR	
VINCULACION : VERTICE SIRGAS PAPELEO		ESCALA 1 : 50.000	SUPERFICIE 7.215,84 Hás.	REVISOR	
ARCHIVO :				EJECUTOR	