



MINISTERIO DE BIENES NACIONALES
DIVISION DEL CATASTRO NACIONAL
DE LOS BIENES DEL ESTADO

NELSON ALVEAR CABEZAS
SECRETARIO REGIONAL
MINISTERIAL

UBICACION

PLANO N° XI - 1 - 2.912 C.R.


REGION: XI DE AYSEN 111
PROVINCIA: AYSEN 11
COMUNA: AYSEN 011
LUGAR: LAGUNA VERA
CARPETA:

FISCO


D.L. 1.939 DE 1977

EJECUTOR

Lorena Paganini R.
Encargada de Catastro

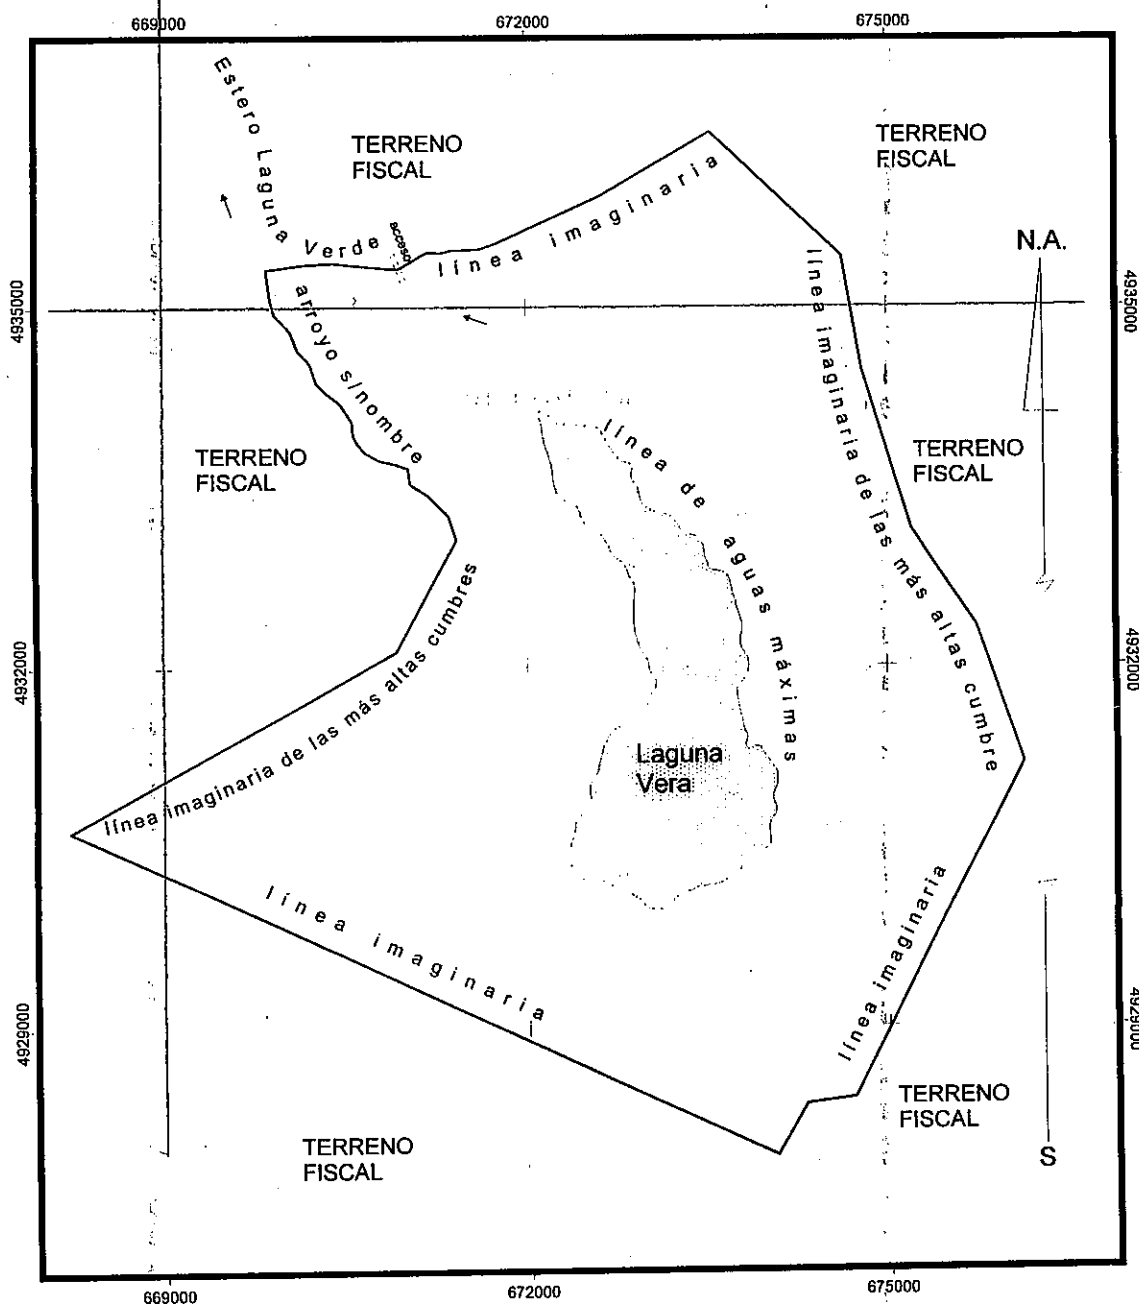

CROQUIS DE UBICACION

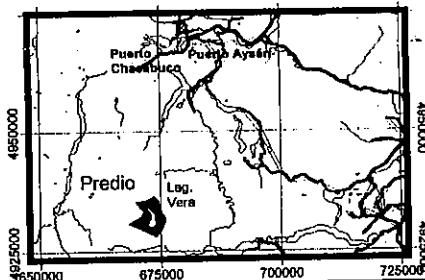

SUPERFICIES

TERRENO
Terreno : 3228,67 Has.
Total : 3228,67 Has.

CONSTRUIDA

ESCALA
1 : 50.000

FECHA
DIC. 2005

OBSERVACIONES

- Ejecutado y revisado en gabinete en virtud de Resolución N° 559 de Fecha: 29/12/2005
- Plano Confeccionado mediante datos de Cartografía Regular 1:50000 IGM N° 118 y 1130 Datum SAD 1969, huso 18
Los cuerpos de agua no se incluyen