



MINISTERIO DE BIENES NACIONALES


DIVISION DEL CATASTRO NACIONAL  
DE LOS BIENES DEL ESTADO

UBICACION

DE MAGALLANES Y  
REGION : DE LA ANTARTICA CHILENA 1 2  
PROVINCIA : ANTARTICA CHILENA 4  
COMUNA : CABO DE HORNOS 0 1  
LUGAR : ISLA NAVARINO

CARP.CATASTRO 0 0 0 0 0 0 0

ORIENTACION Y/O UBICACION

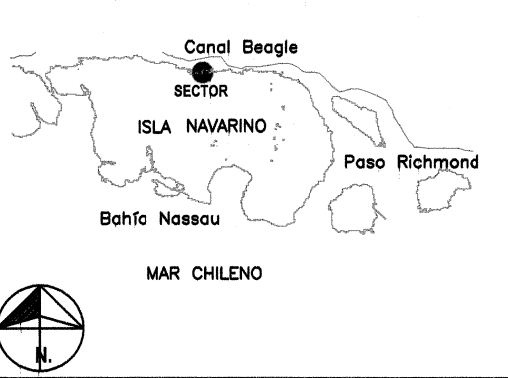

OBSERVACIONES

Este plano anula y reemplaza al plano N° XII-4-188-CR, en virtud de lo solicitado mediante la Prov. N° 796 del 06/09/2005 del Dpto. de Enajenaciones de Bienes y de acuerdo a las observaciones presentadas por la Dv. de Catastro en su Ord. N° 80 del 29/03/2005.

El Sistema de Coordenadas está referido al Datum SAD-69, Proyección Universal de Mercator, Zona 19 y carta L-190 de Puerto Williams.

ESCALA

LAS INDICADAS

SUPERFICIES

TOTAL : LAS INDICADAS

MIGUEL ALEJANDRO GARCIA CUEVAS

SECRETARIO REGIONAL (S)

MINISTERIAL

EJECUTOR


IVAN SASSO GODOY

Ingeniero de Ejec. en Geomensura

FECHA

Septiembre 2005

LOTE 5d2-b

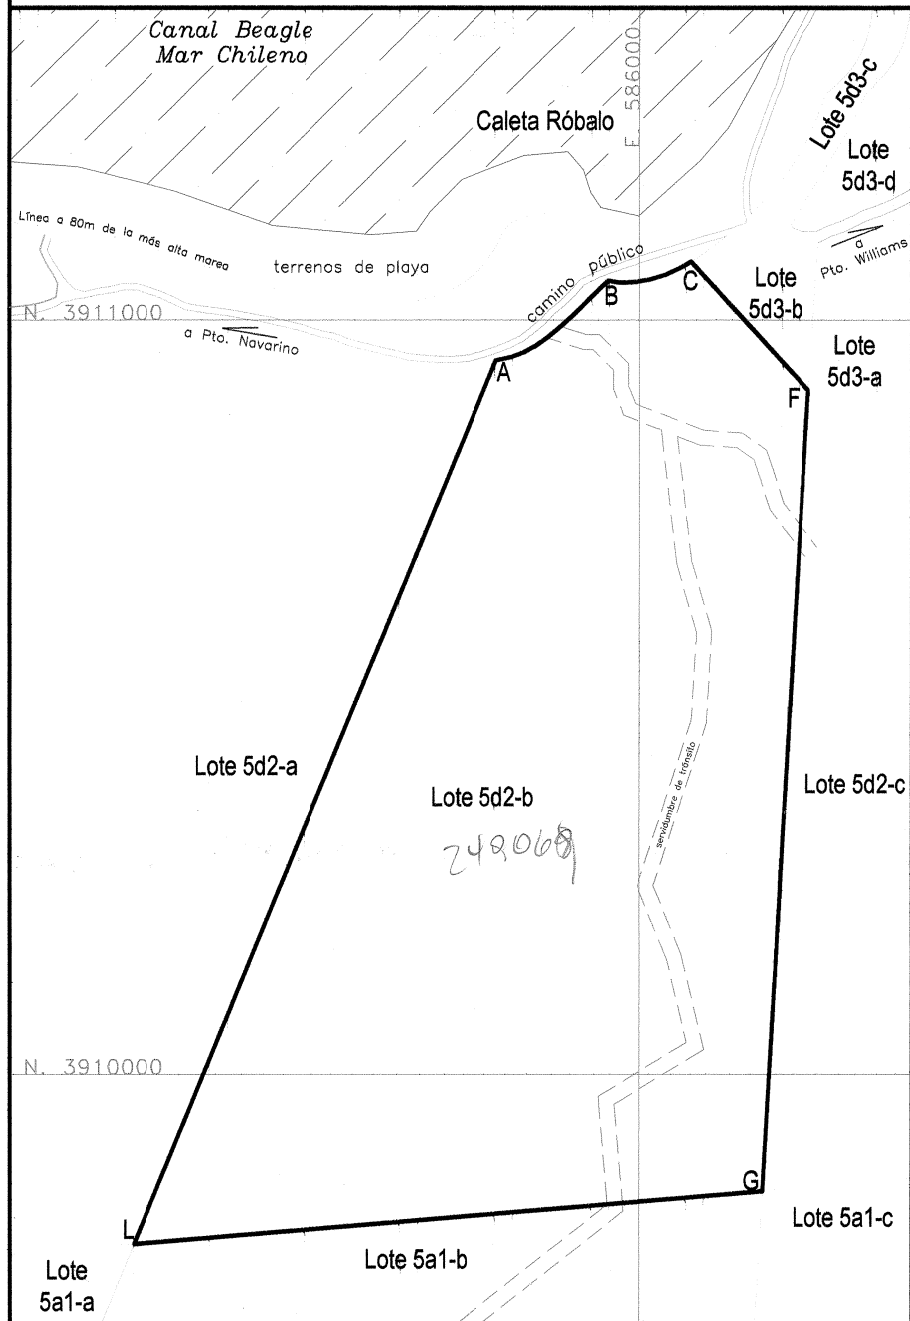


ESCALA

1:10.000

Obs: La longitud total de la servidumbre de tránsito en el Lote 5d2-b es de 1614,15 metros y su ancho es de 5 metros. Su superficie no afecta la superficie total del Lote 5d2-b (Art. N°821 del Código Civil).

LOTE 5a1-b

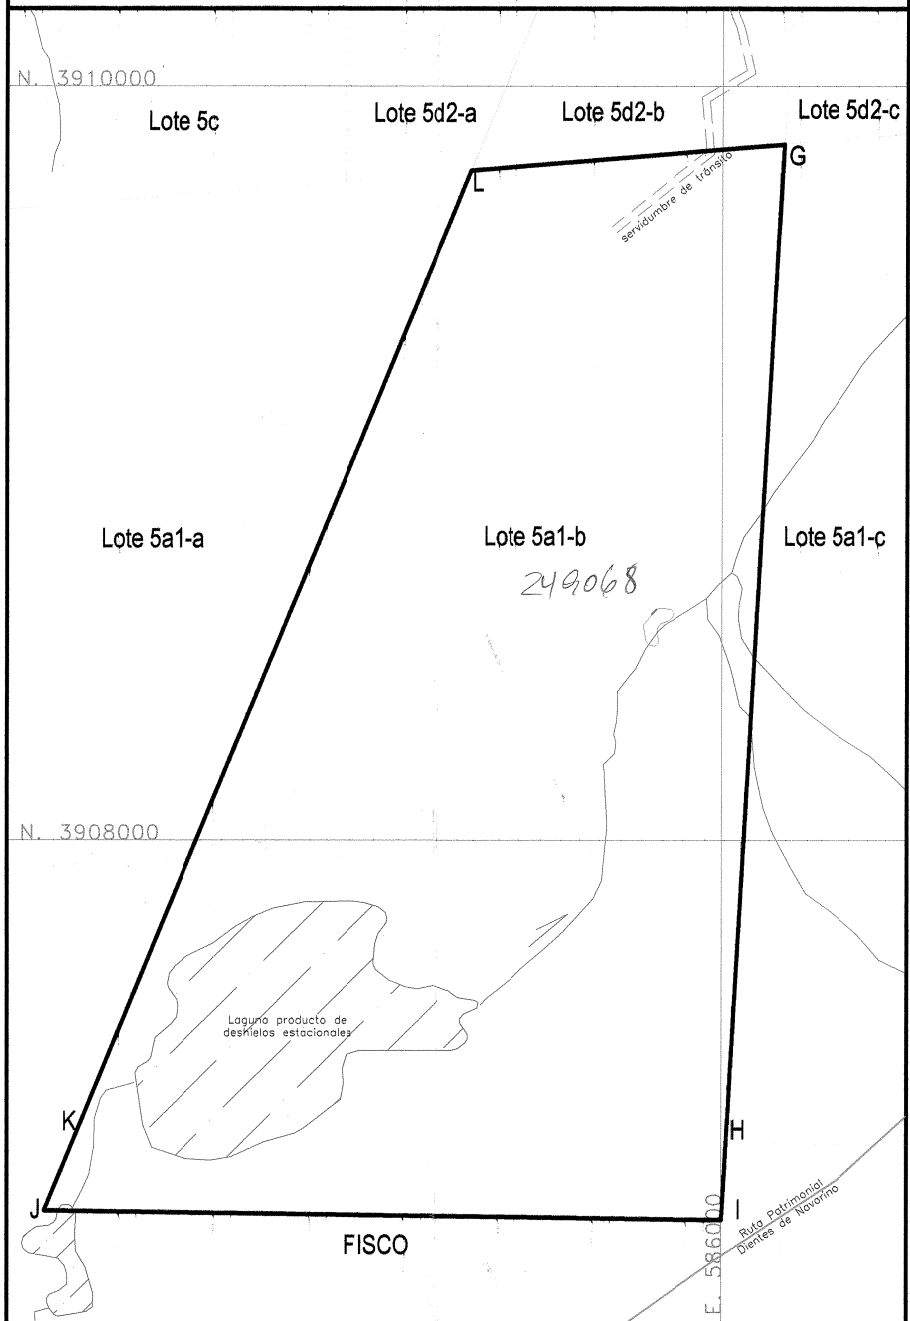


ESCALA

1:20.000

Obs: La superficie total del Lote 5a1-b no considera la superficie de los cuerpos de agua existentes.


LOTE 5d3-b

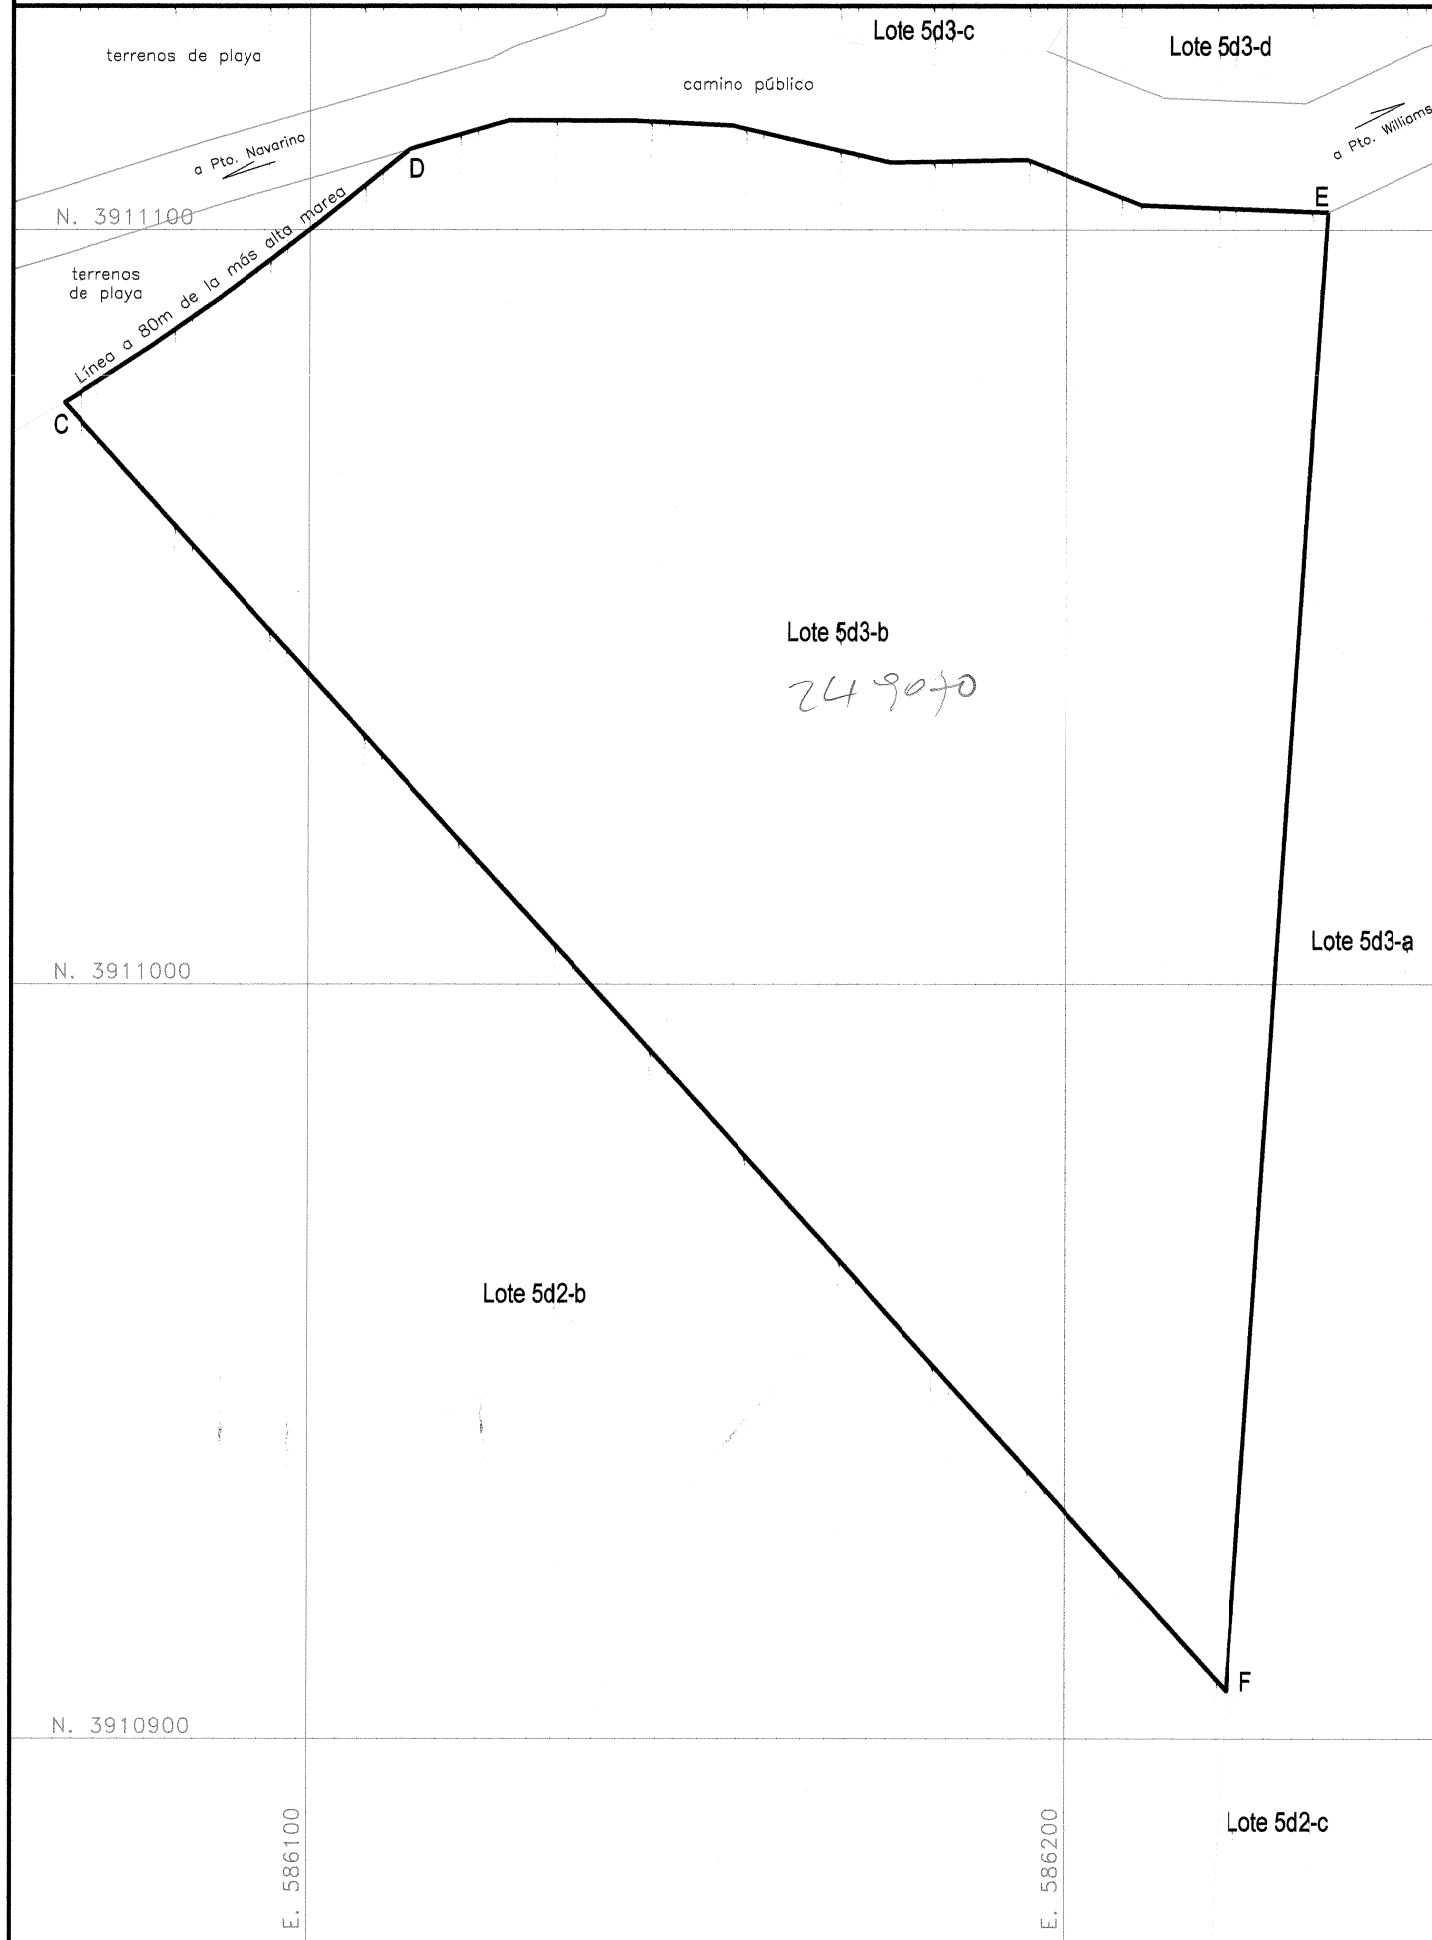

ESCALA

1:1.000

LOTE 5d3-c

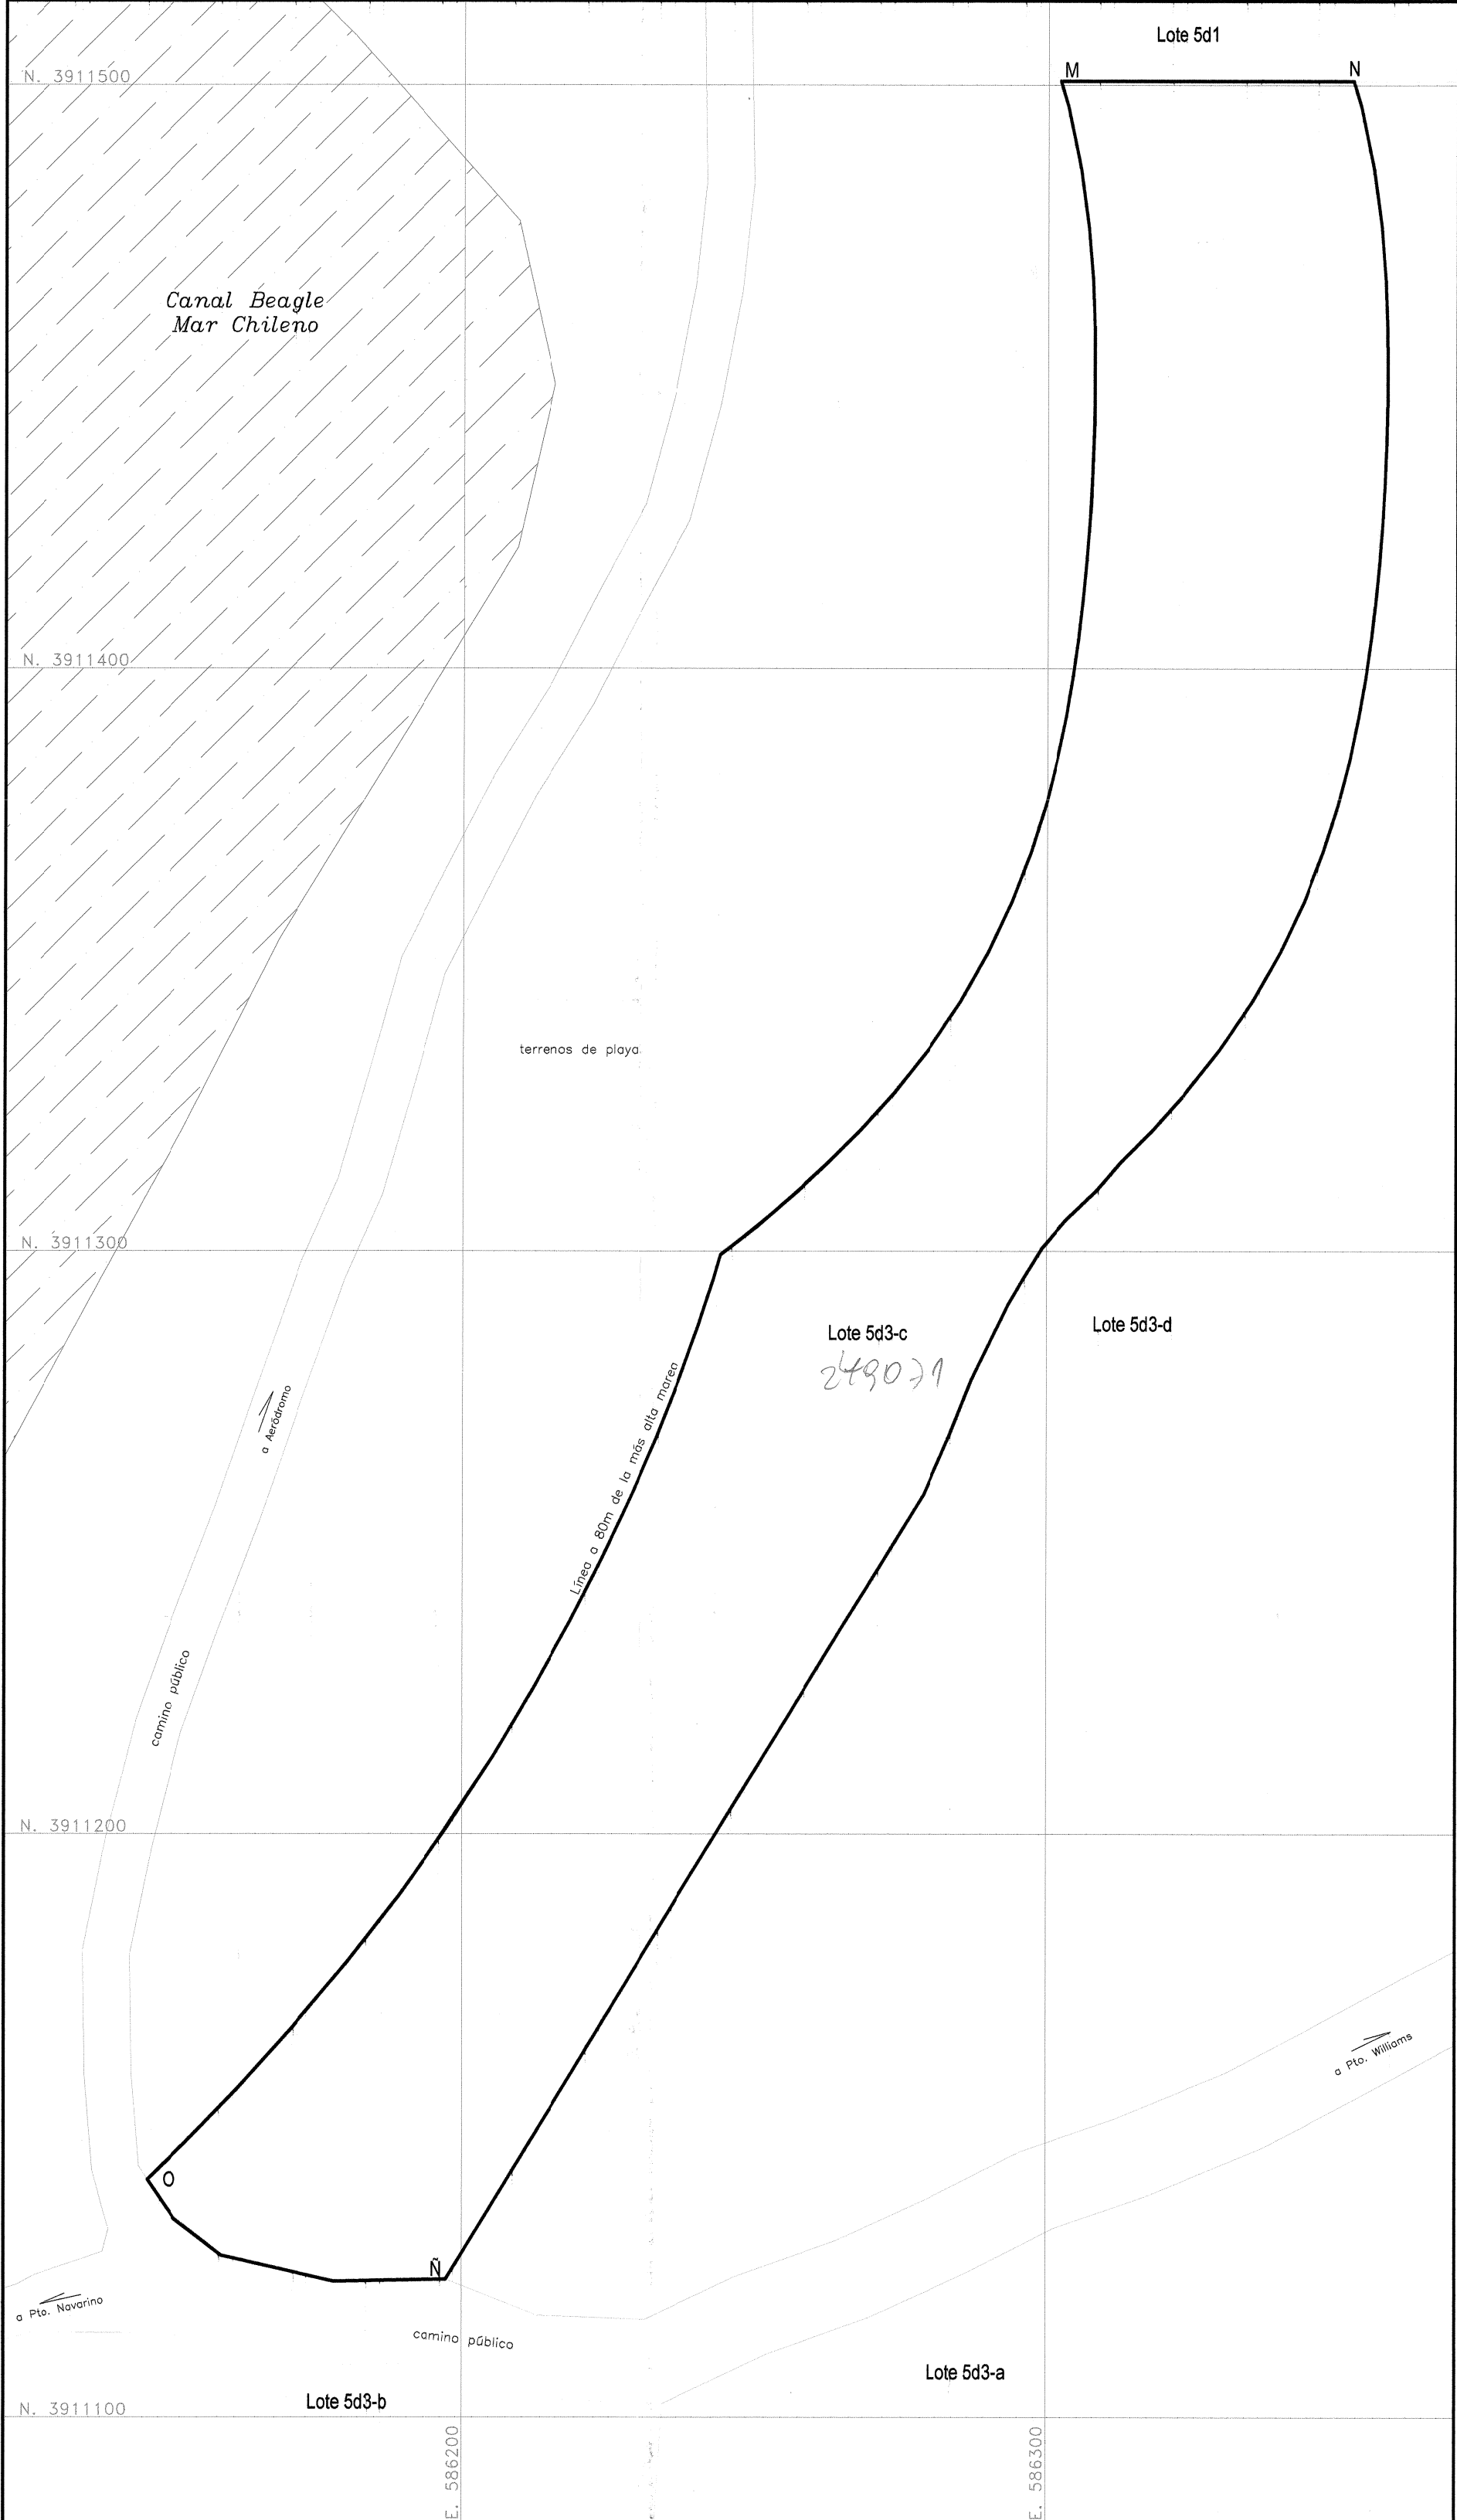

ESCALA


1:1.000

PLANO N° XII-4-247-CR.

CUADRO DE SUPERFICIES

| POLIGONO      | LOTE  | SUPERFICIE (Há) |
|---------------|-------|-----------------|
| L-G-H-I-J-K-L | 5a1-b | 330.09          |
| A-B-C-F-G-L-A | 5d2-b | 72.07           |
| C-D-E-F-C     | 5d3-b | 1.87            |
| M-N-Ñ-O-M     | 5d3-c | 1.88            |
| TOTAL         |       | 405.91          |

PLANO DE UBICACION

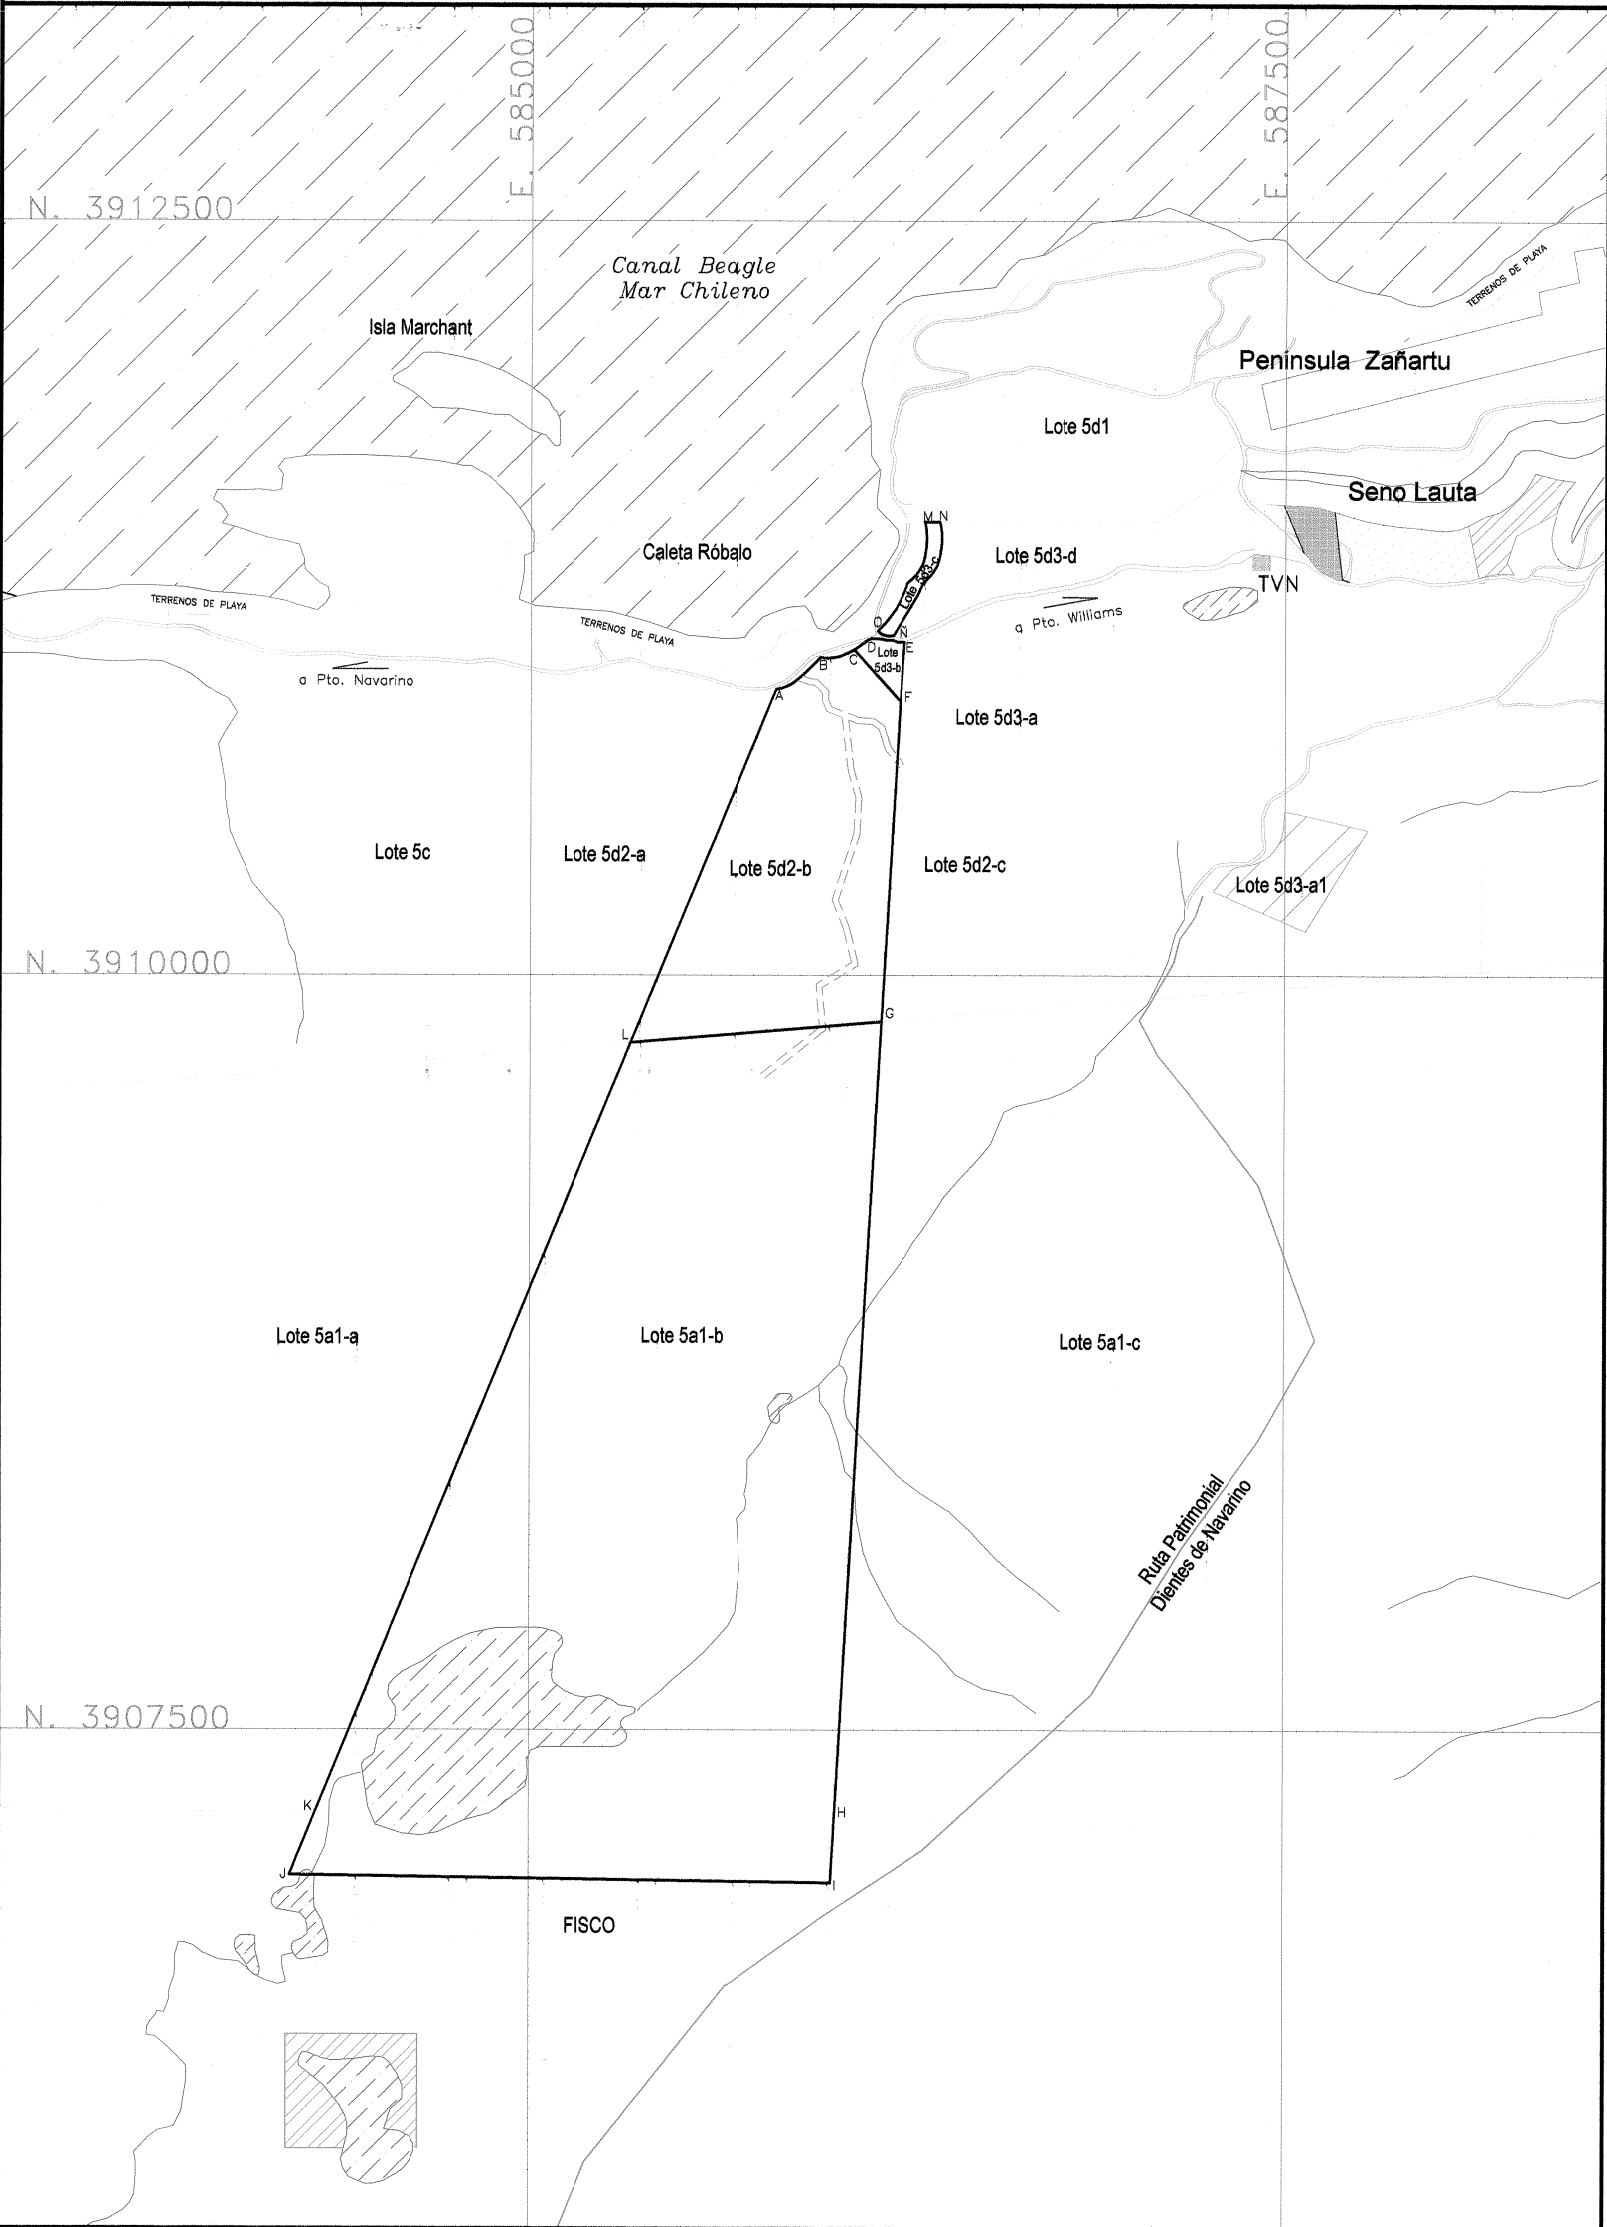

ESCALA

1:25.000