

MINISTERIO DE BIENES NACIONALES  
DIVISION DEL CATASTRO NACIONAL  
DE LOS BIENES DEL ESTADO

UBICACION

REGION V. VALPSO. 0 5

PROVINCIA: VALPARAISO 6

COMUNA: JUAN FERNANDEZ 0 8

LUGAR: ARCHIPIELAGO de JUAN FERNANDEZ

CARP. CATASTRO

PLANO N° V-6-4751 C.R.

**FISCO**

ARCHIPIELAGO DE JUAN FERNANDEZ

JEFE DIVISION

REVISOR

INSPECTOR

DIBUJANTE TECNICO

FECHA: NOVIEMBRE 1988

JEFE DEPTO. MENSURA

OBSERVACIONES

ES COPIA EN SENSIBILIZADO DE PLANO PRESENTADO POR S.A. O.

Insc. Fiscal #4506 #1861 año 1911 CBR. Valpsa.

CARTA N° 808 DEL IHA.

APECTO LEY 18.295

ORIENTACION

ESCALAS

1 : 20.000

1 : 70.000


SUPERFICIE

9.966,91 HA

000859645

0 500 1000 2000 m

1 : 20.000

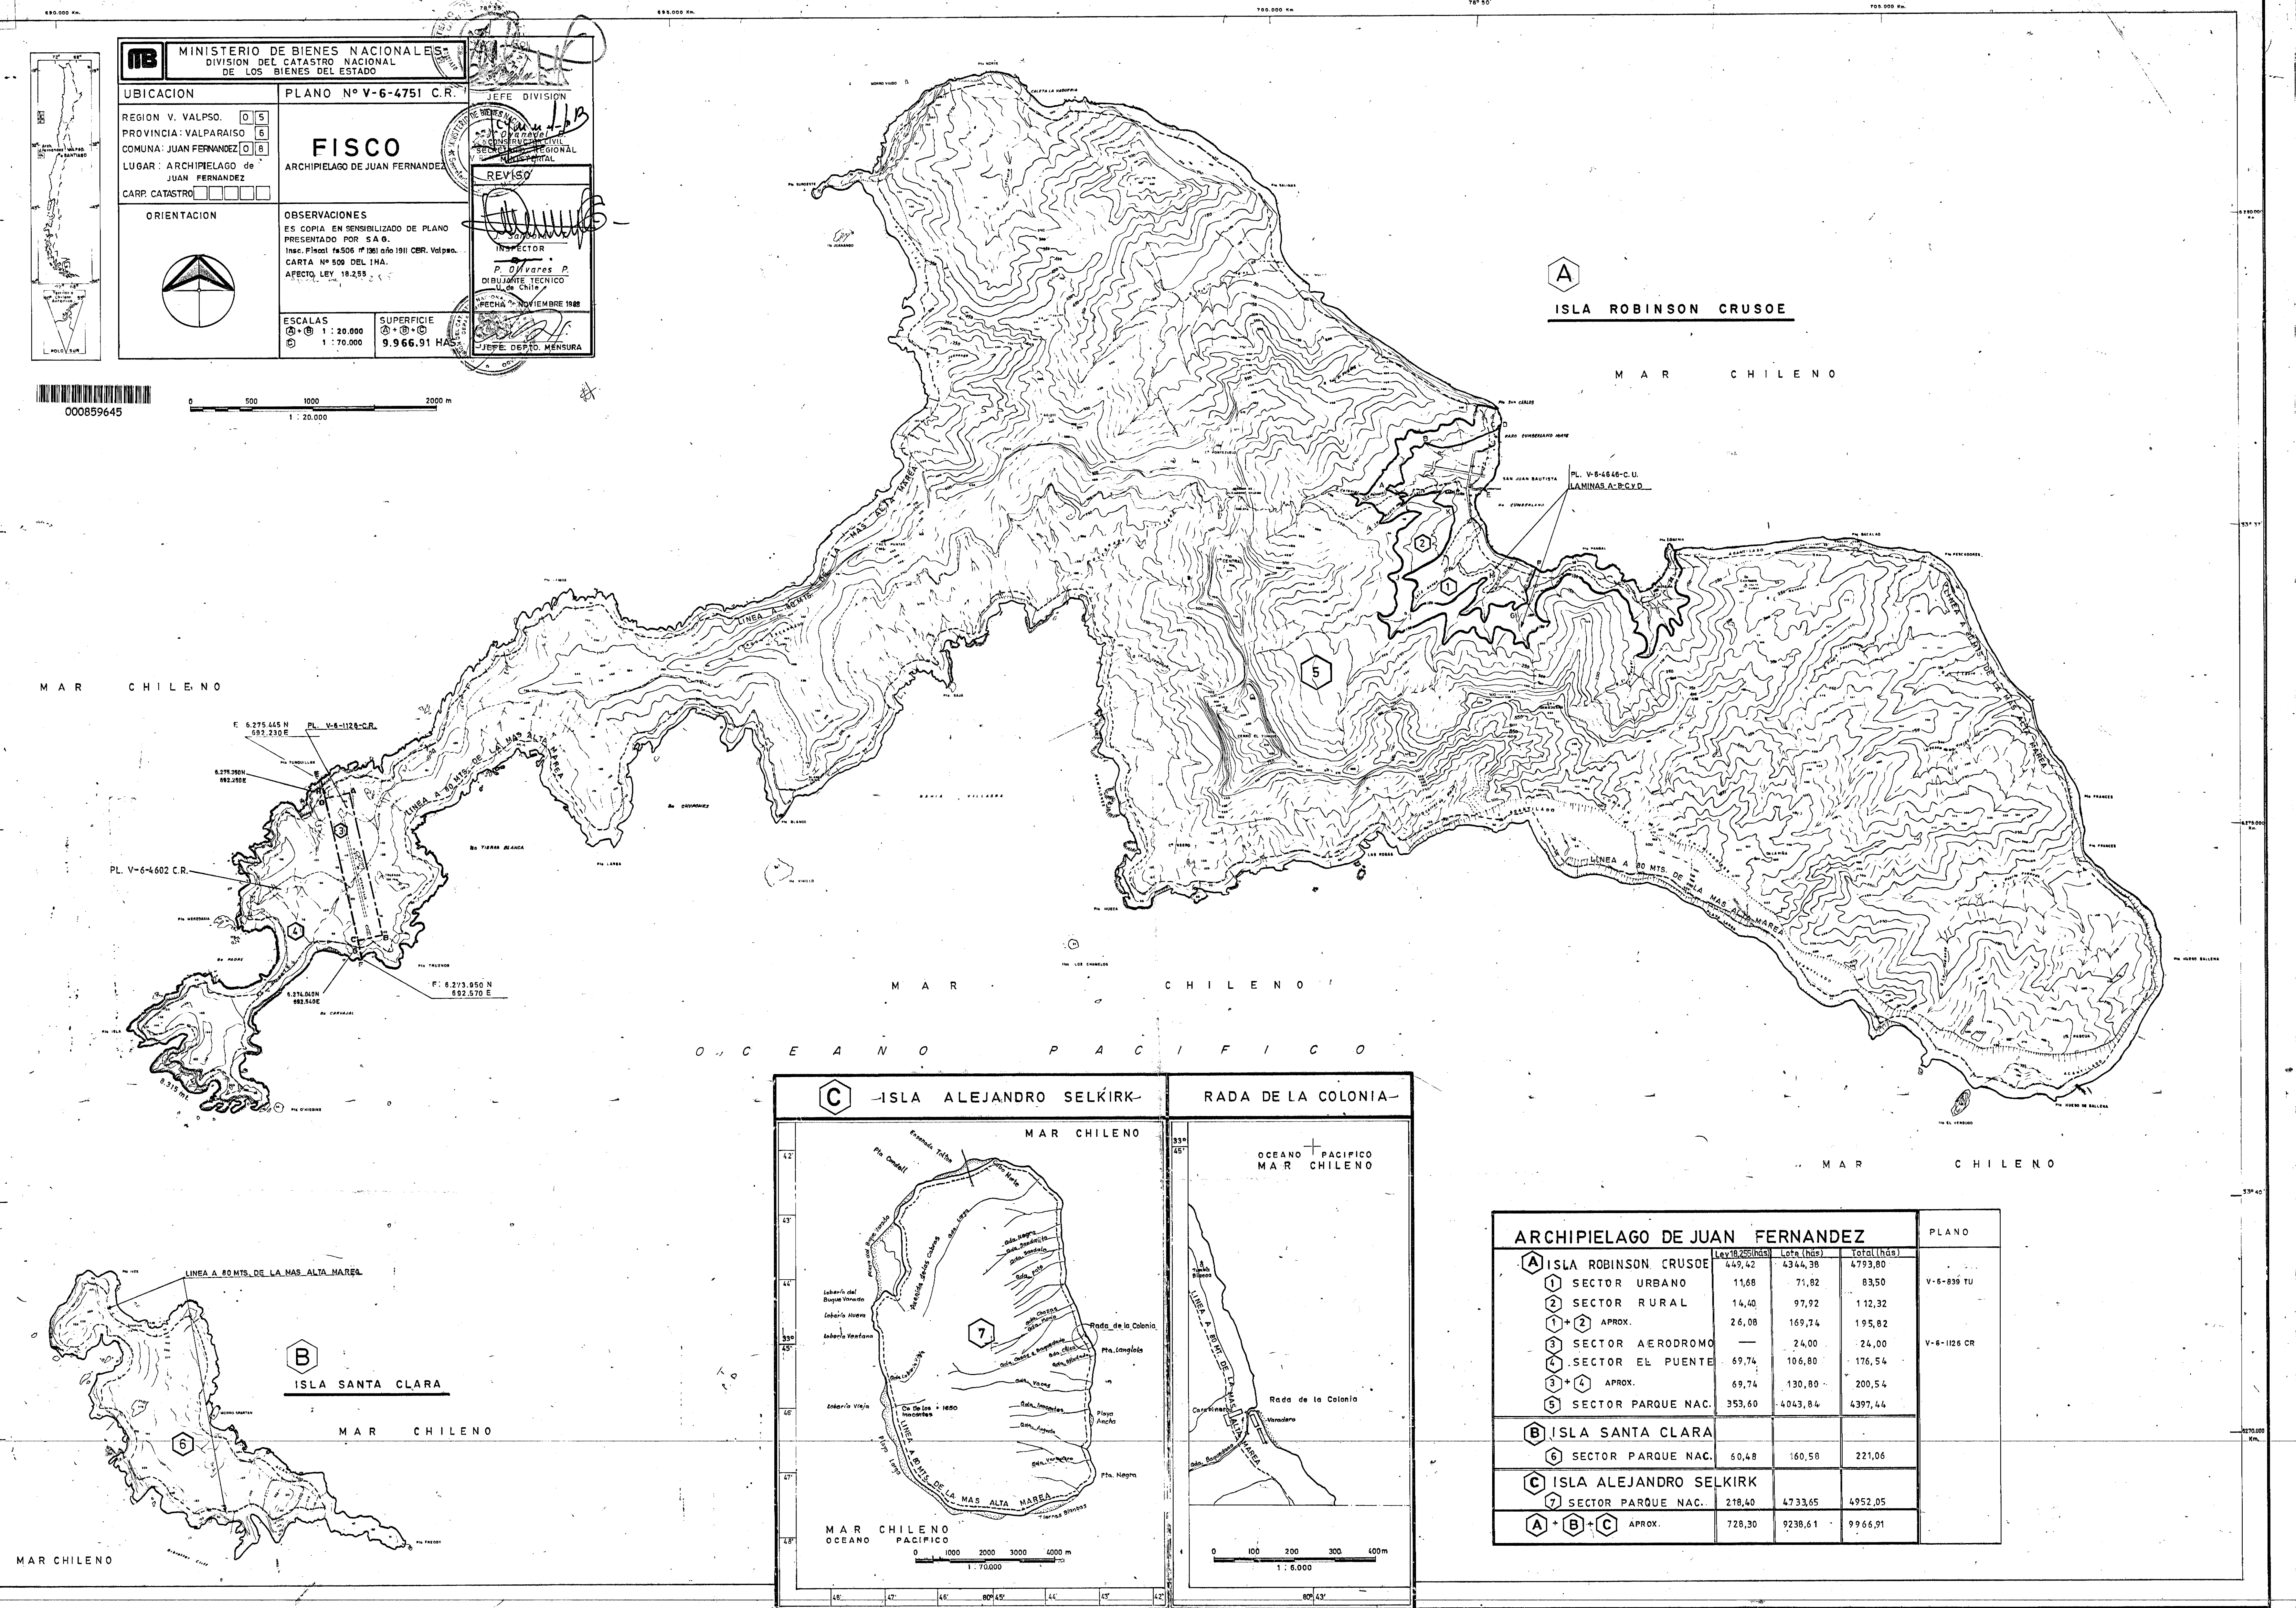

**A**

**ISLA ROBINSON CRUSOE**

**B**

**ISLA SANTA CLARA**

**C**

**ISLA ALEJANDRO SELKIRK**

**RADA DE LA COLONIA**

| ARCHIPIELAGO DE JUAN FERNANDEZ  |                  |            |             | PLANO       |
|---------------------------------|------------------|------------|-------------|-------------|
|                                 | Lev 18.255 (has) | Lota (has) | Total (has) |             |
| <b>A</b> ISLA ROBINSON CRUSOE   | 449,42           | 4344,38    | 4793,80     | V-6-839 TU  |
| 1 SECTOR URBANO                 | 11,68            | 71,82      | 83,50       |             |
| 2 SECTOR RURAL                  | 14,40            | 97,92      | 112,32      |             |
| 1 + 2 APROX.                    | 26,08            | 169,74     | 195,82      |             |
| 3 SECTOR AERODROMO              | —                | 24,00      | 24,00       |             |
| 4 SECTOR EL PUENTE              | 69,74            | 106,80     | 176,54      | V-6-1126 CR |
| 3 + 4 APROX.                    | 69,74            | 130,80     | 200,54      |             |
| 5 SECTOR PARQUE NAC.            | 353,60           | 4043,84    | 4397,44     |             |
| <b>B</b> ISLA SANTA CLARA       |                  |            |             |             |
| 6 SECTOR PARQUE NAC.            | 60,48            | 160,58     | 221,06      |             |
| <b>C</b> ISLA ALEJANDRO SELKIRK |                  |            |             |             |
| 7 SECTOR PARQUE NAC.            | 218,40           | 4733,65    | 4952,05     |             |
| <b>A + B + C</b> APROX.         | 728,30           | 9238,61    | 9966,91     |             |