

		MINISTERIO DE BIENES NACIONALES DIVISION DEL CATASTRO NACIONAL DE LOS BIENES DEL ESTADO	
UBICACION		PLANO N° V-6-8178 CU	
REGION : V	05	FISCO	
PROVINCIA : VALPARAISO	6		
COMUNA : VALPARAISO	01		
LUGAR : CERRO ALEGRE			
DIRECCION : CALLE SANTA ISABEL			
C.CATASTRO : 300		DL 1939/77	
Orientación UTM		OBSERVACIONES	
		INSCRIPCION FISCAL A	
		FOJAS... 407 vta. N° 1234 AÑO: 1928	
		C.B.R. VALPARAISO	
		ROL SII: 3032-1	
		ESCALA	
1 : 500		SUPERFICIES [m²]	
		Terreno 930,00	
		Construida 634,77	
VAL300F.DWG		F3	
		FECHA : JULIO 1999	


MARIA E. MELLA G.
SECRETARIO REGIONAL
MINISTERIAL

EJECUTOR

JUAN GORGERINO H.
TECNICO TOPOGRAFO
UNIVERSIDAD DE CONCEPCION


PEDRO OLIVARES P.
REVISION GRAFICA

ARCHIVO COMUNAL

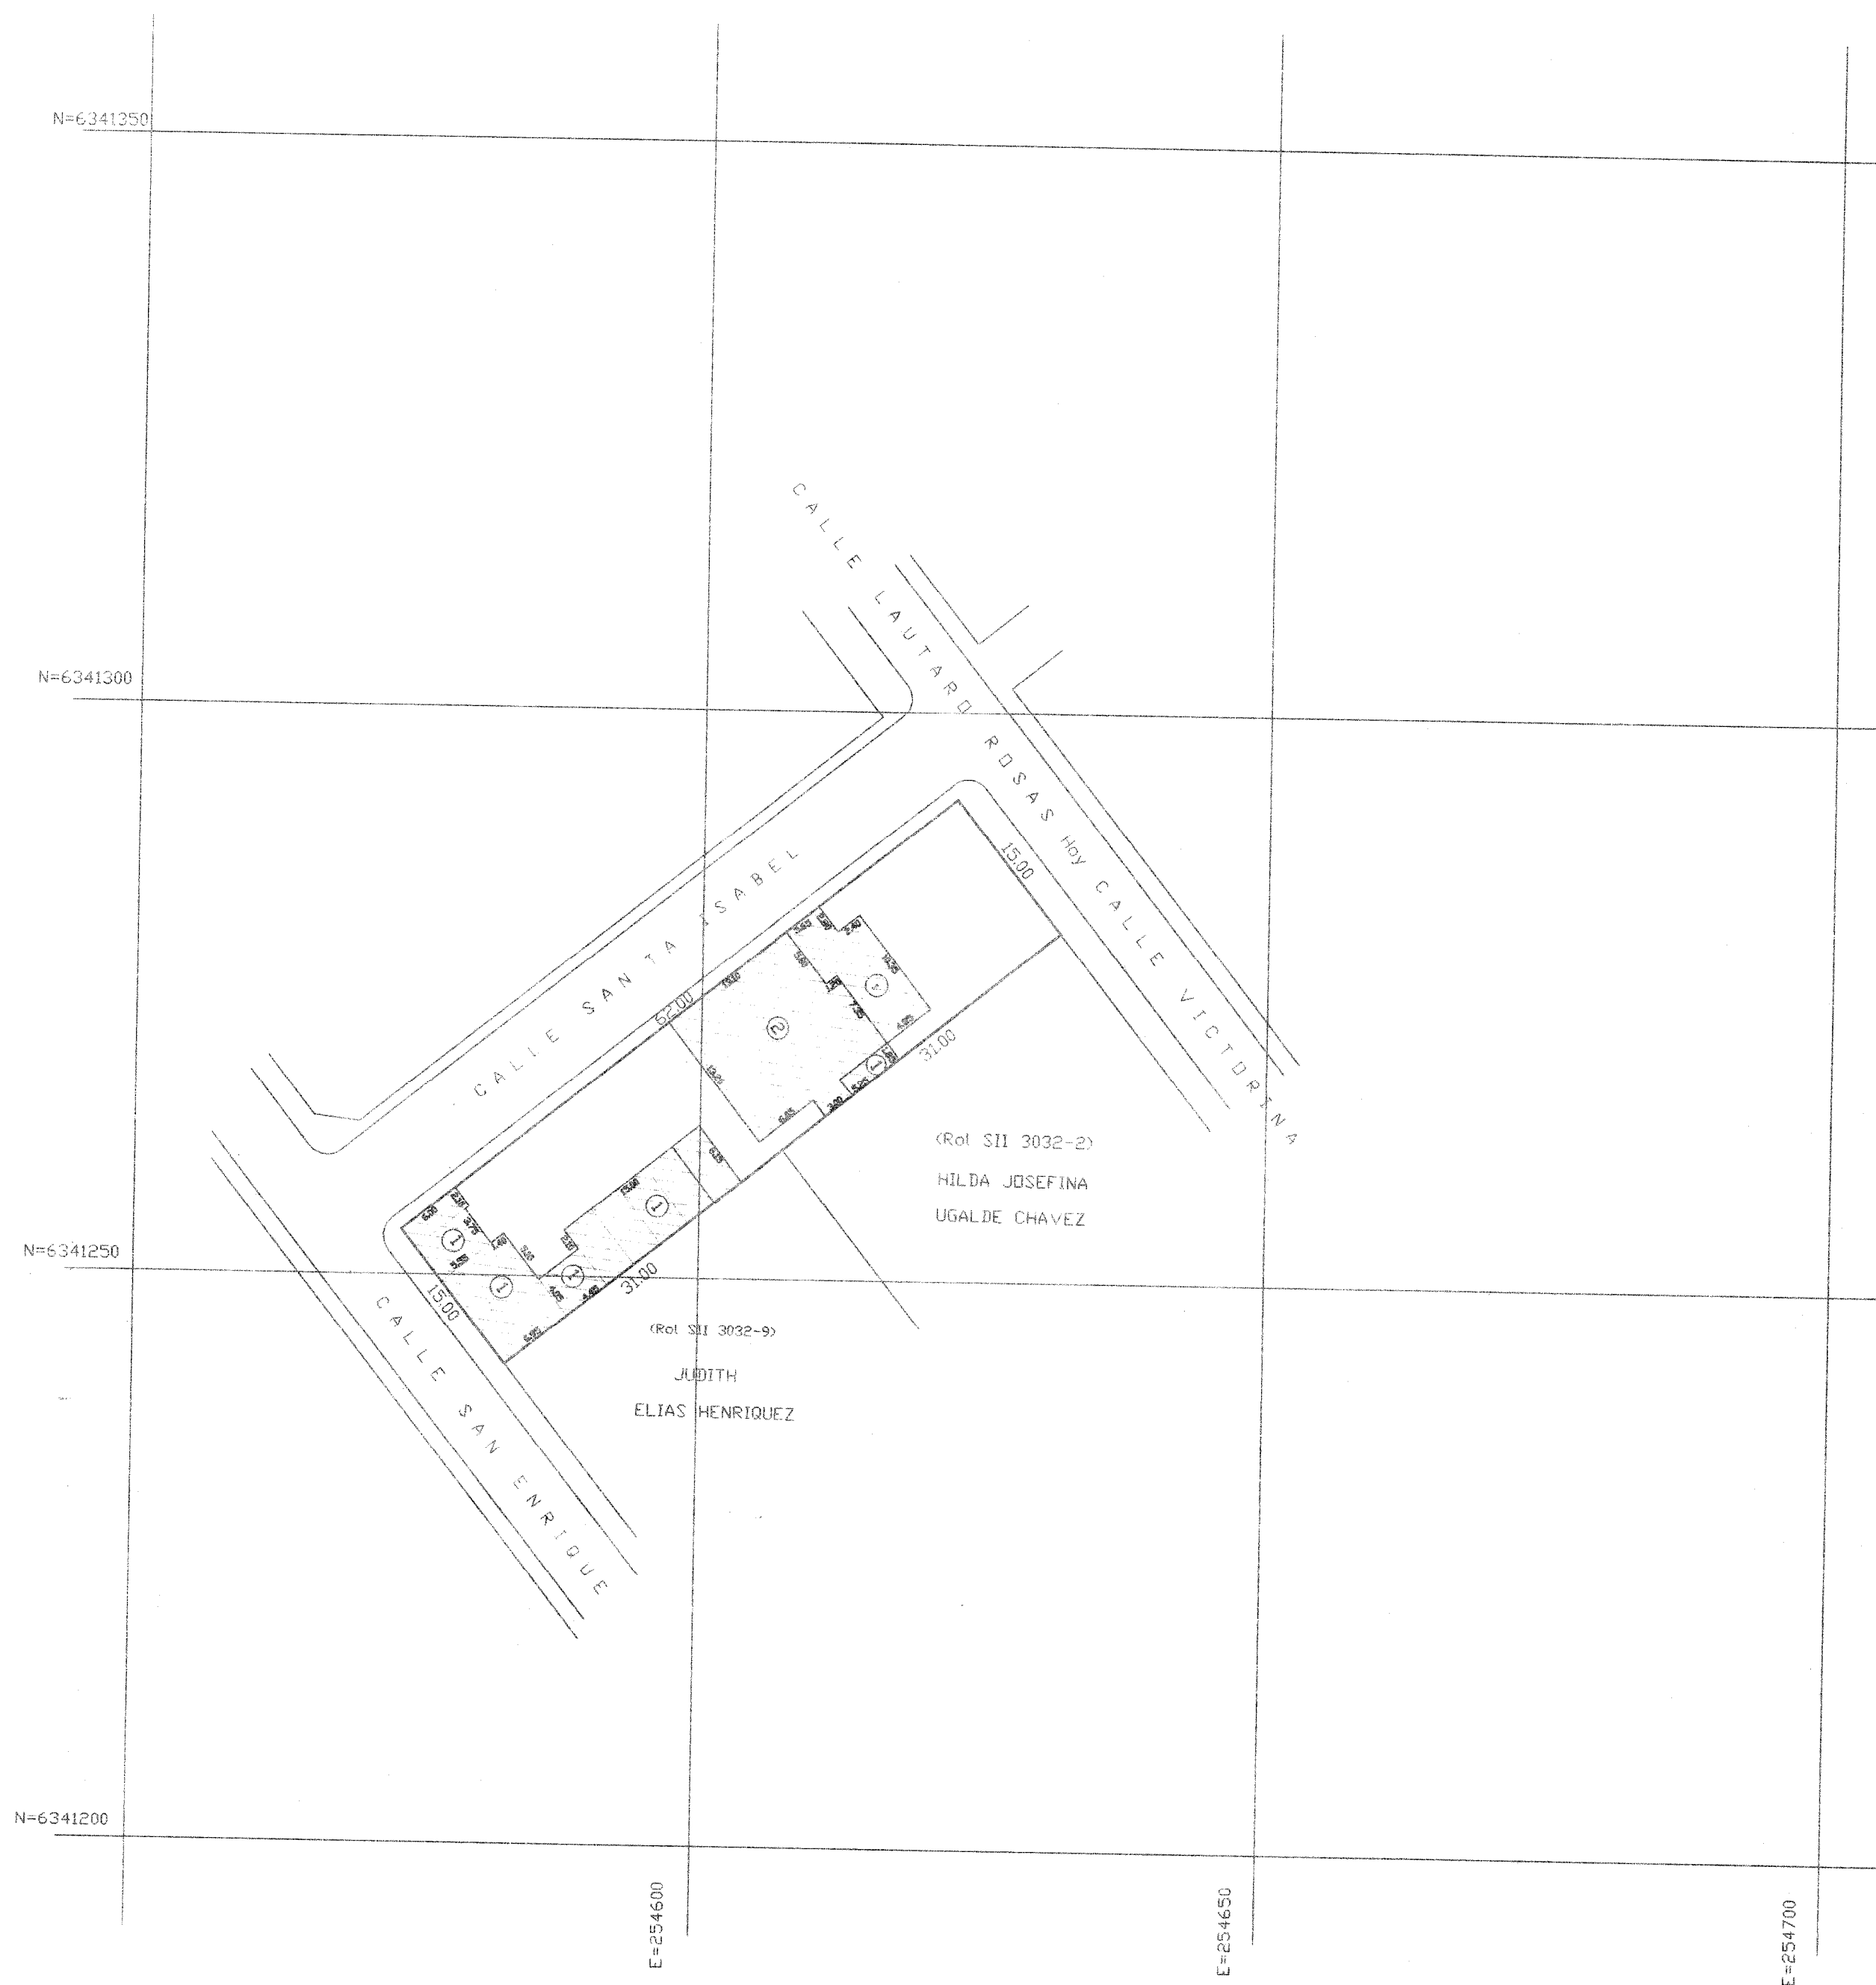

REFERENCIAS

- * DATUM USADO : PSAD-56
- * MERIDIANO CENTRAL 69°
- * ZONA 19.
- * GEORREFERENCIACION MEDIANTE POSICIONAMIENTO SATELITAL CON G.P.S.
- * DIMENSIONES EN METROS.