

MINISTERIO DE BIENES NACIONALES
DIVISION DEL CATASTRO NACIONAL
DE LOS BIENES DEL ESTADO

UBICACION PLANO N° - V-6-7693-CU

REGION : Y 08
PROVINCIA : VALPARAISO 06
COMUNA : VALPARAISO 01
LUGAR : DESPACHOS
DIRECCION : PLAZA DE LA JUSTICIA 8/2
C.CATASTRO : 277

PLANO N° - V-6-7693-CU

FISCO

INSCRIPCION A FOJAS: 8411 N° 1253 ARO: 1910
C.B.R.: VALPARAISO
R.D. SII: 3001-1
ACTUALIZA Y REEMPLAZA AL PLANO N° 8412

ESCALA 1 : 250

SUPERFICIES [m²]

Terreno 1894.36
Construido 6886.60


FECHA : FEBRERO 1999

ORIENTACION UTM


VAL277E.DWG

F3

PLANO DE UBICACION
ESCALA 1 : 2.000

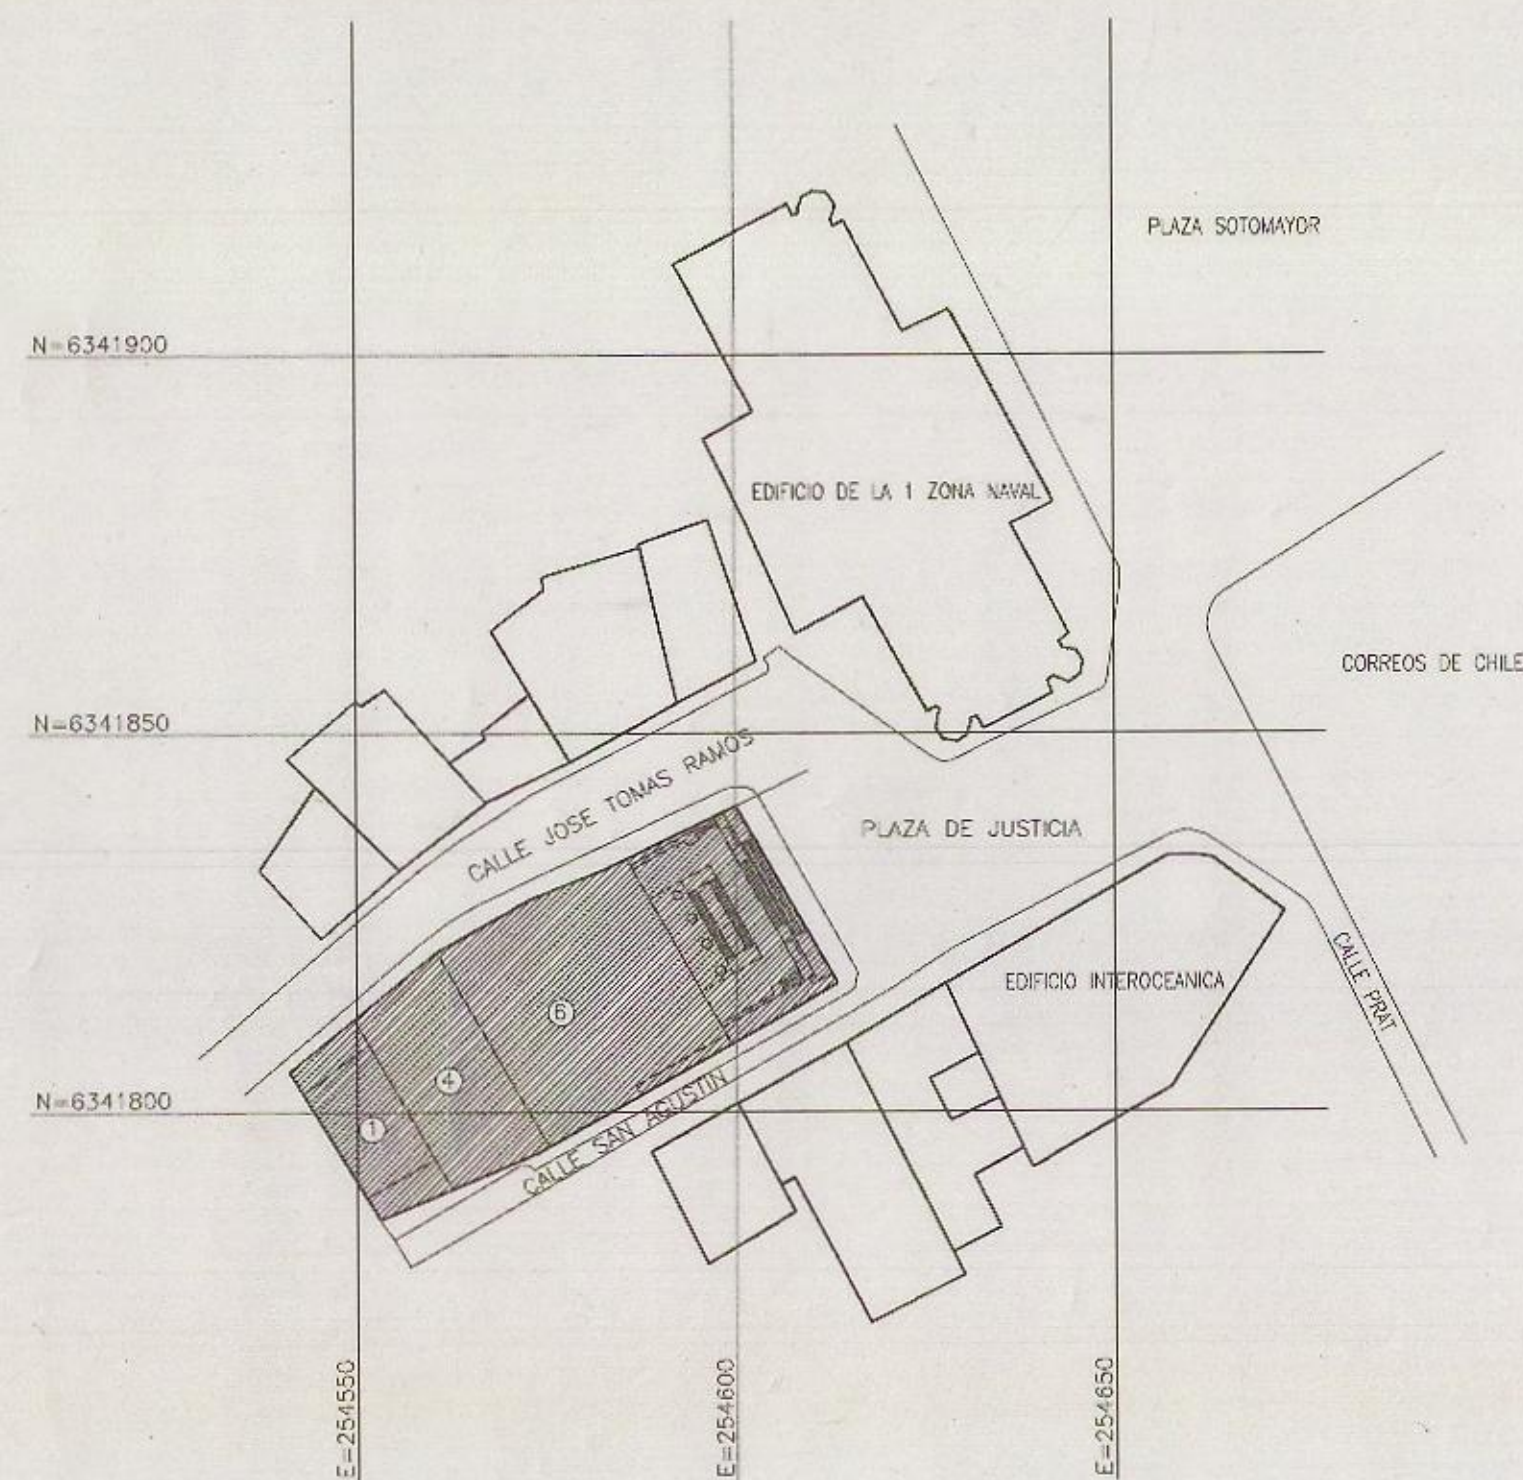


PLANTA 1° NIVEL

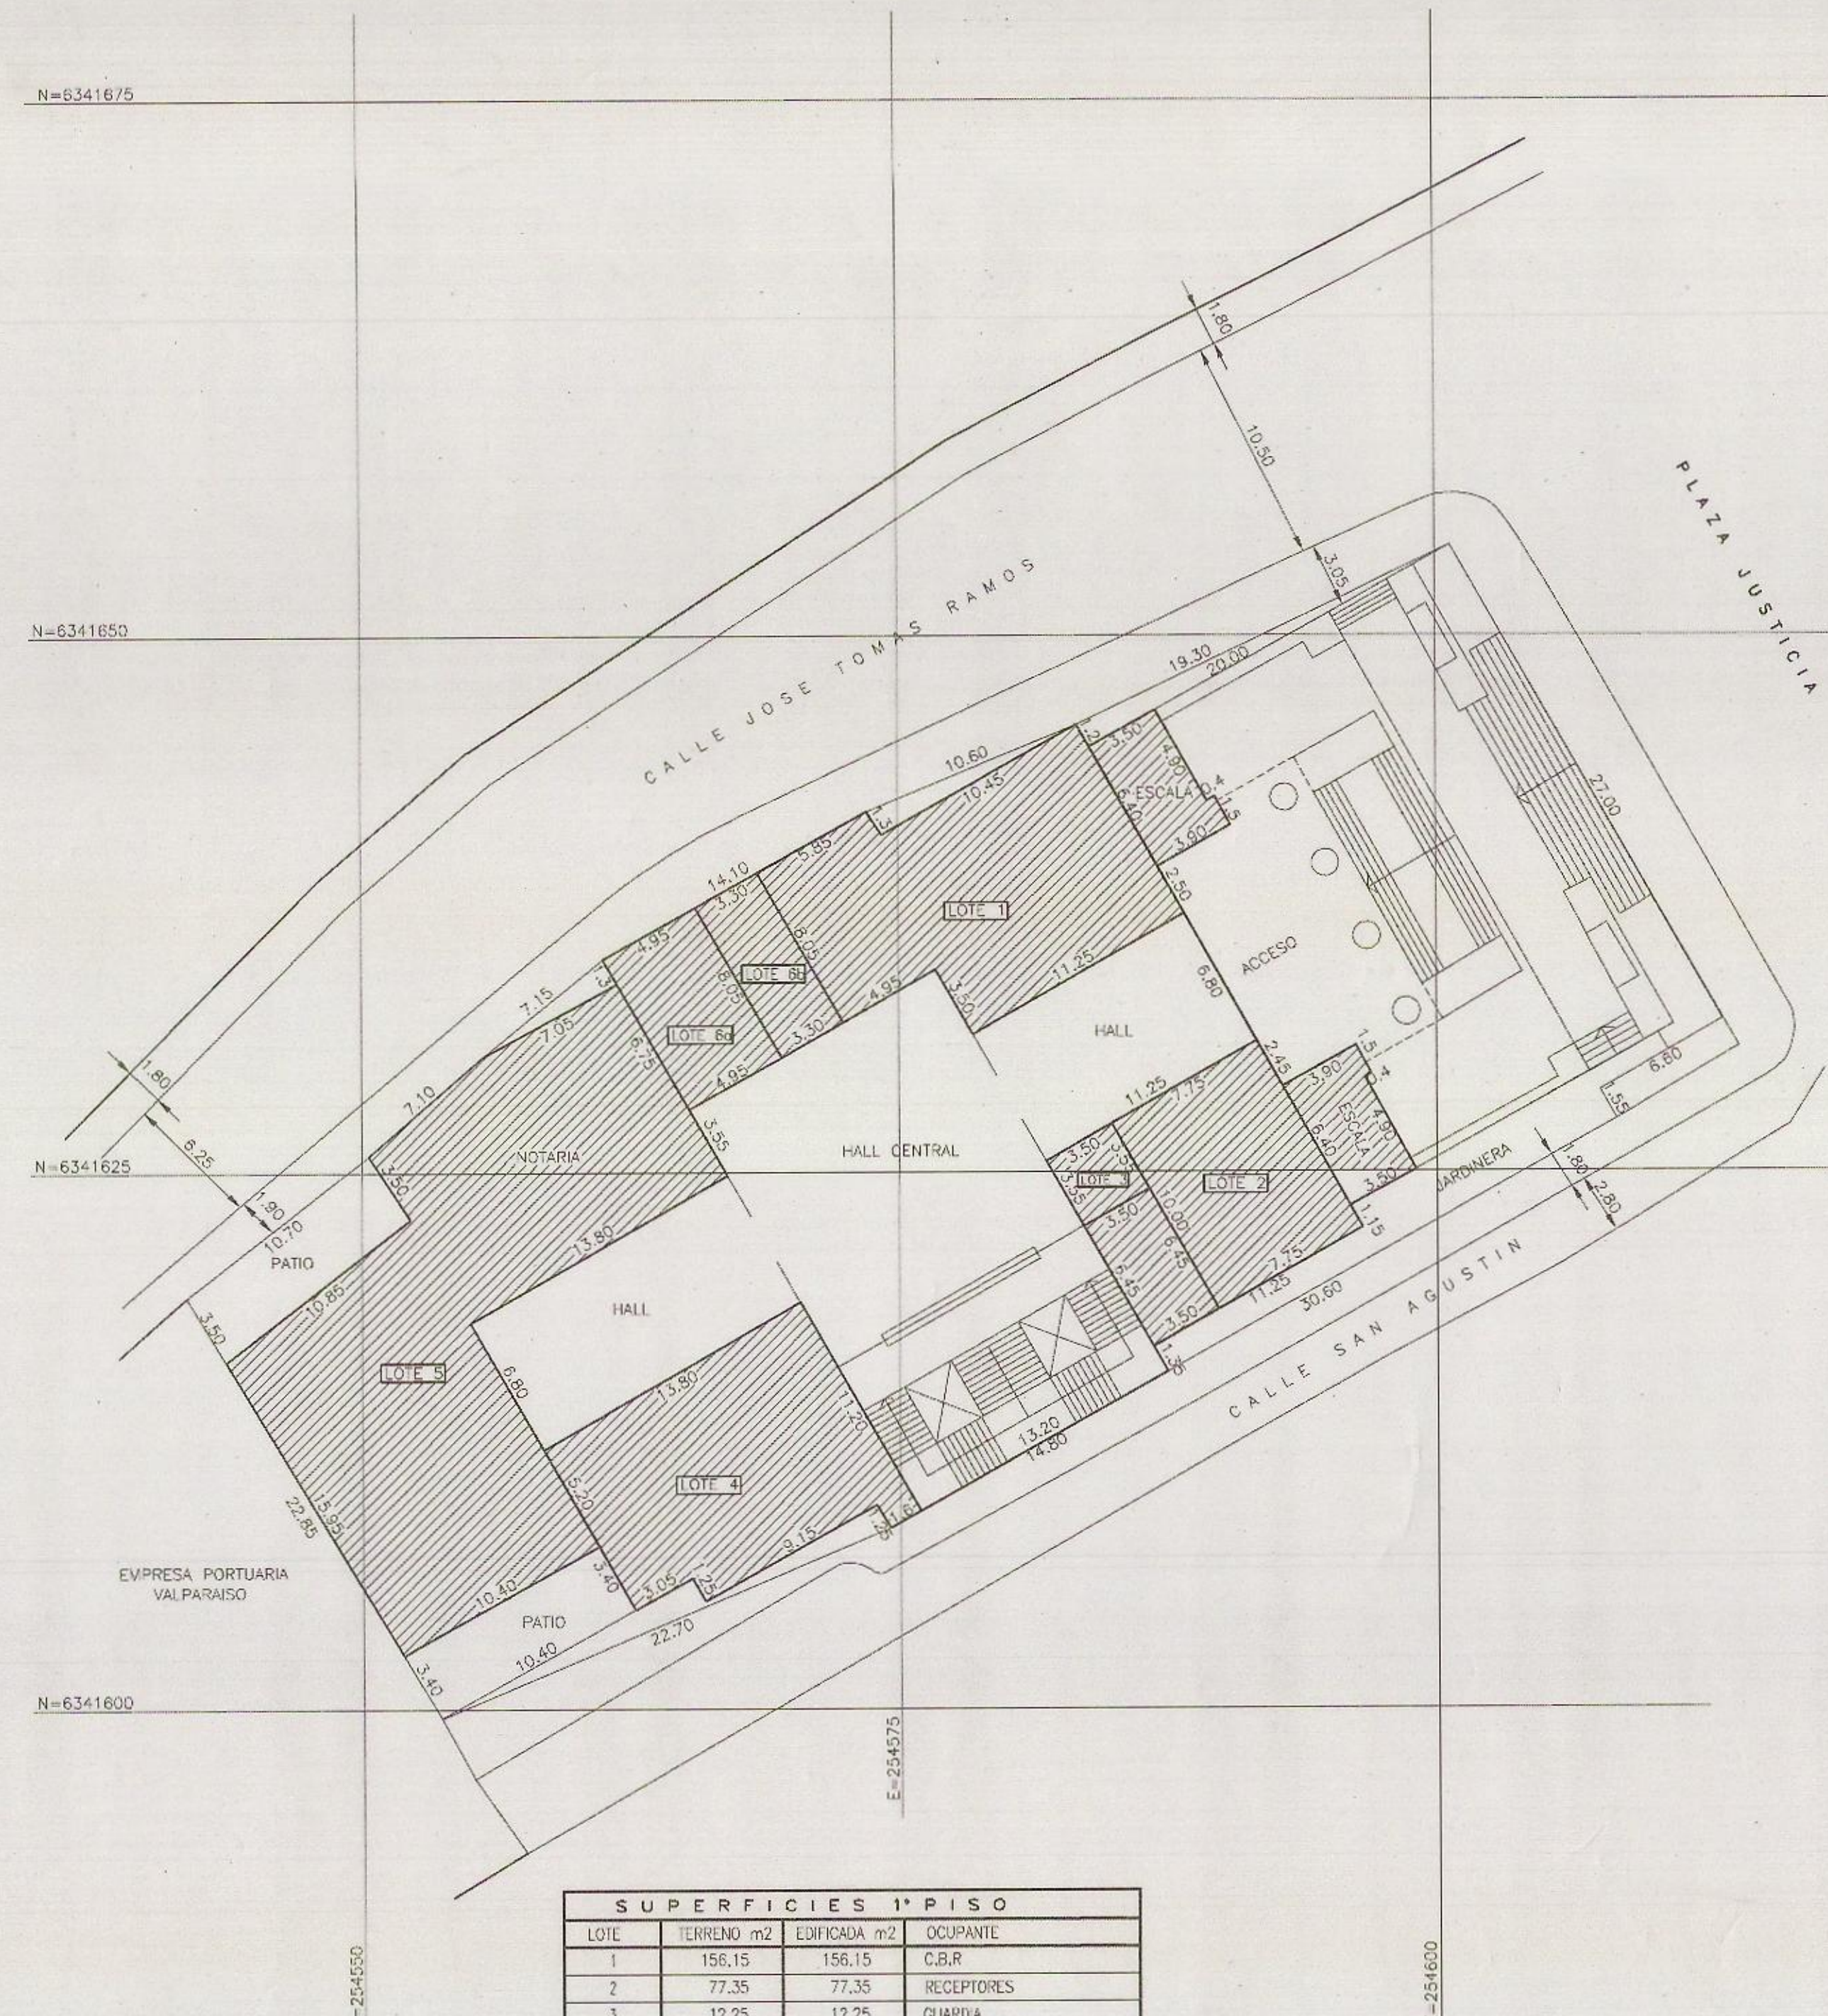


SUPERFICIES 1° PISO			
LOTE	TERRENO m ²	EDIFICADA m ²	Ocupante
1	156.15	156.15	C.B.R.
2	77.35	77.35	RECEPCIONES
3	12.25	12.25	GUARDIA
4	135.10	135.10	C.A.J.
5	305.40	305.40	NOTARIA
6a	39.85	39.85	RECEPCIONES
6b	26.57	26.57	RECEPCIONES
HALL	455.52	455.52	TERRENO DE COPROPIEDAD
BOCAS	46.38	46.38	TERRENO DE COPROPIEDAD
ACCESOS	430.87	-	TERRENO DE COPROPIEDAD
ANTENAS	258.92	-	TERRENO DE COPROPIEDAD
TOTAL	1894.36	1254.57	

PLANTA SUBTERRANEO

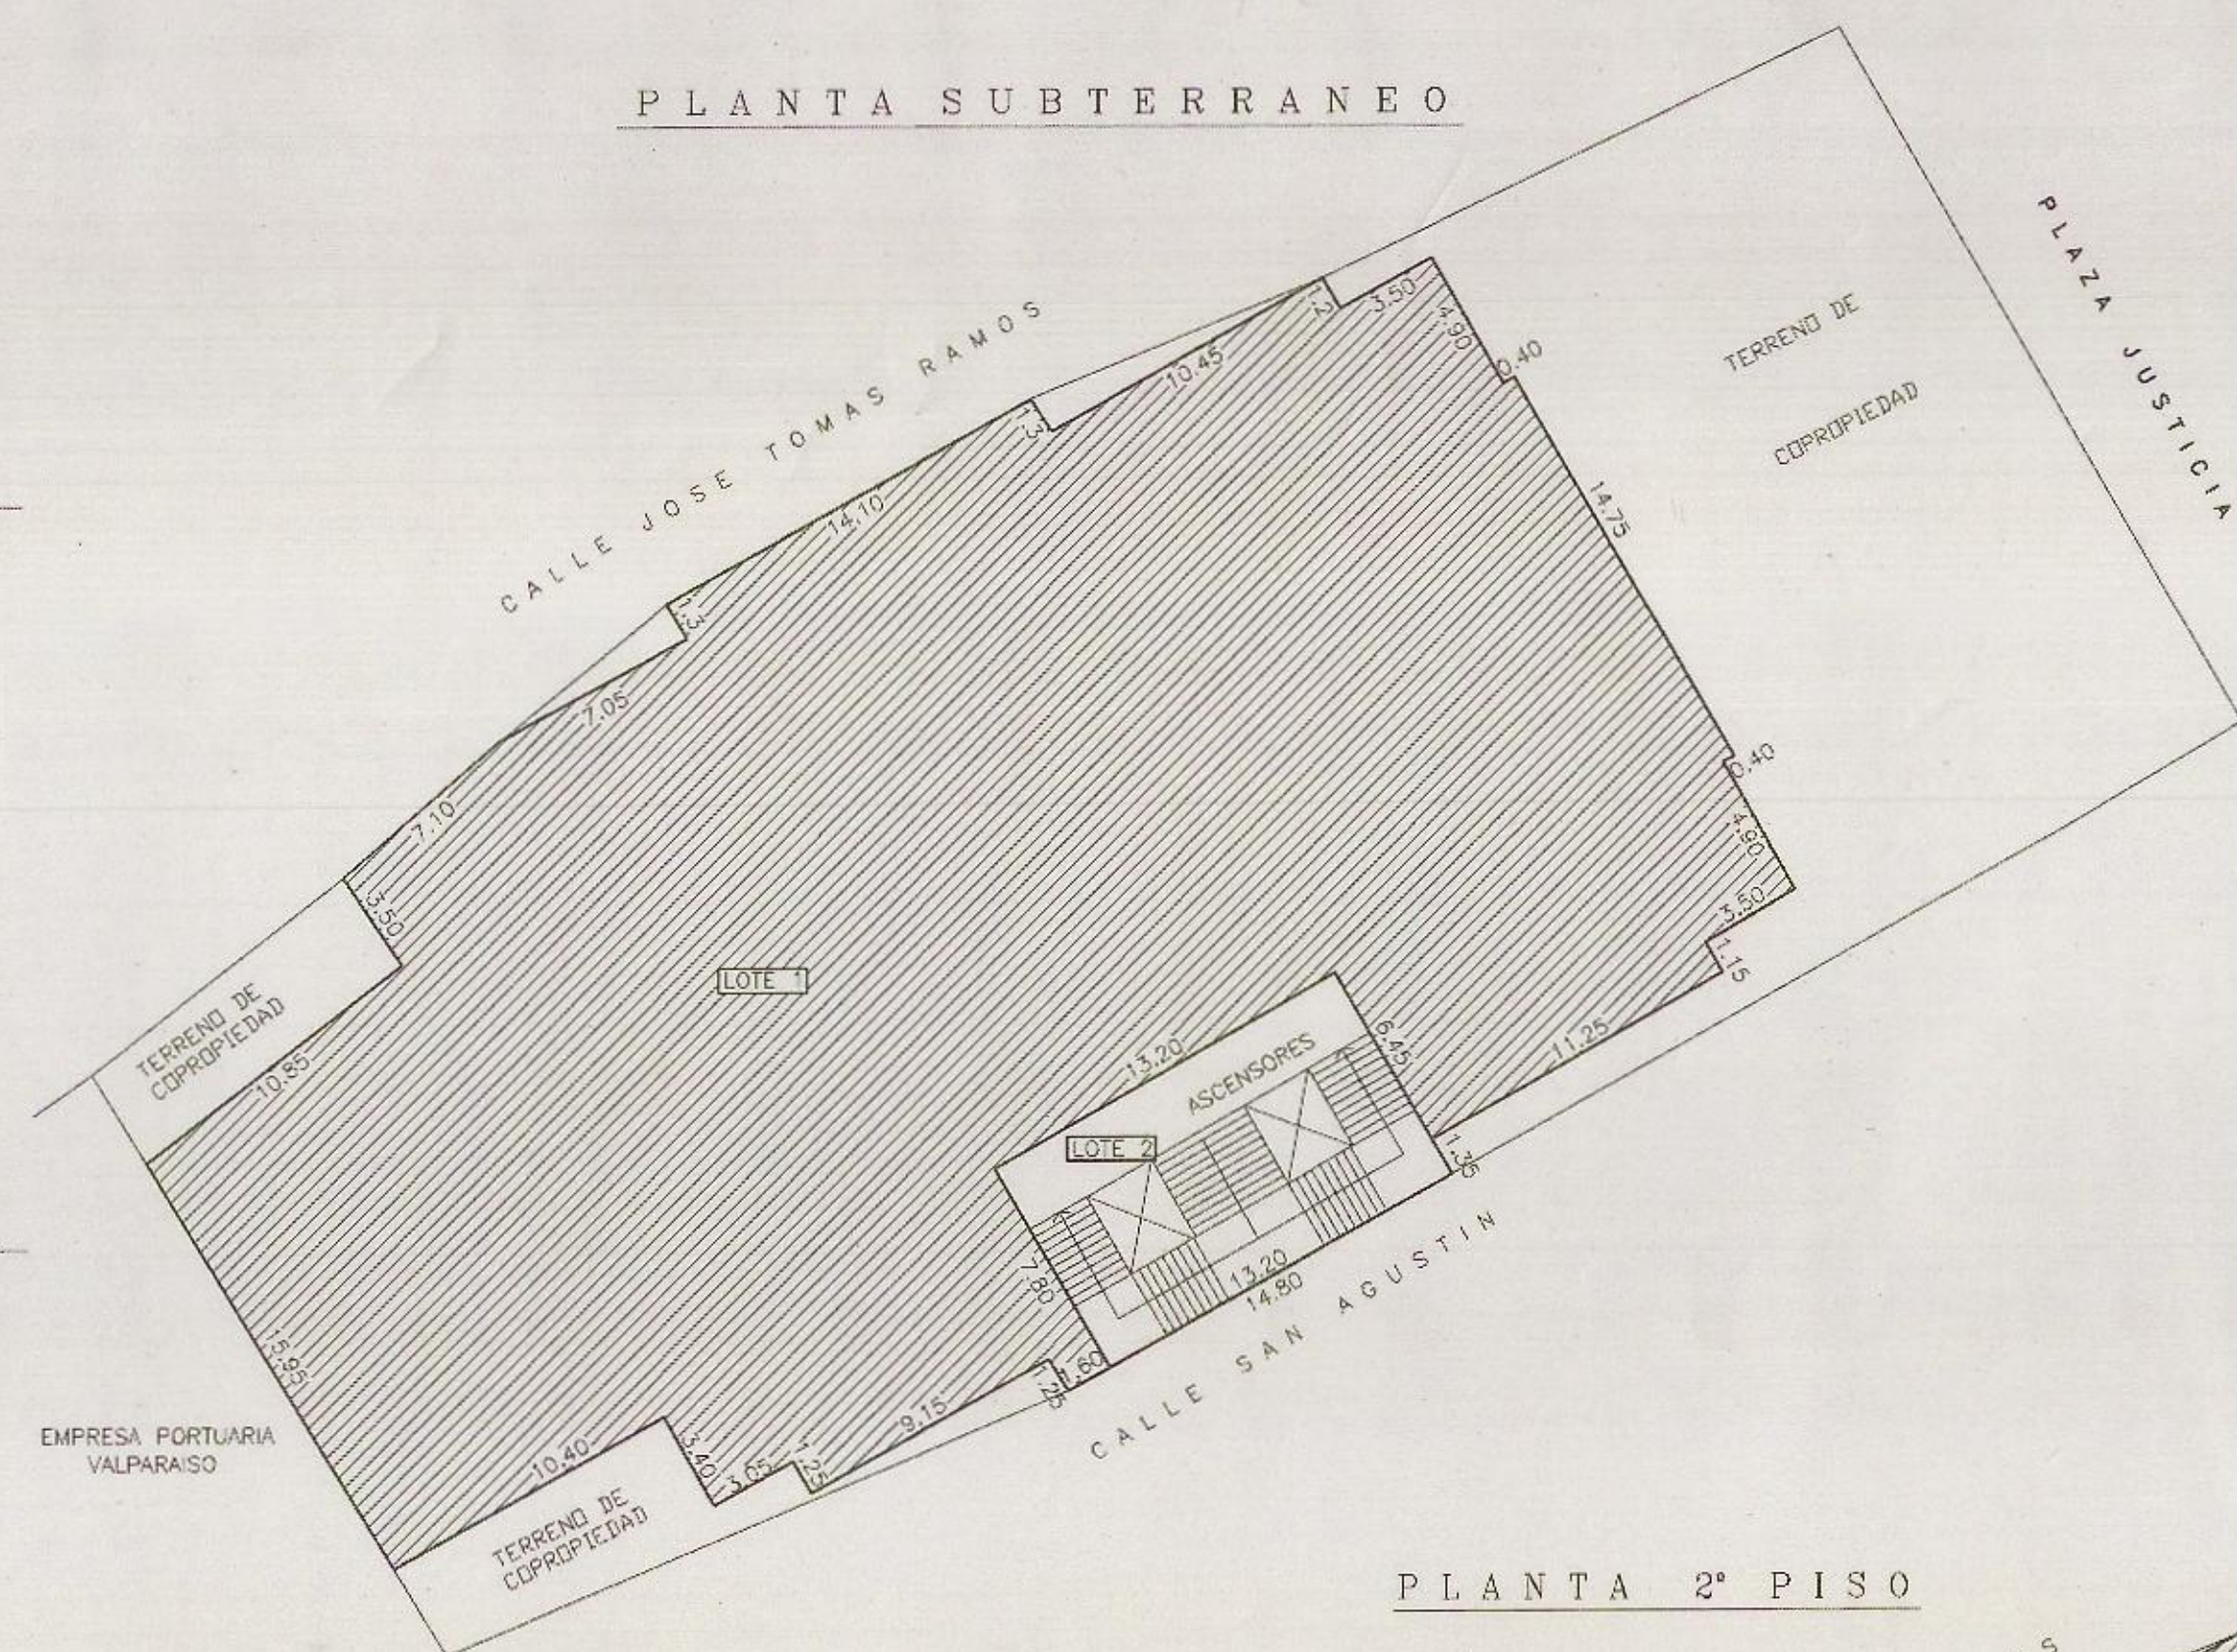


PLANTA 2° PISO

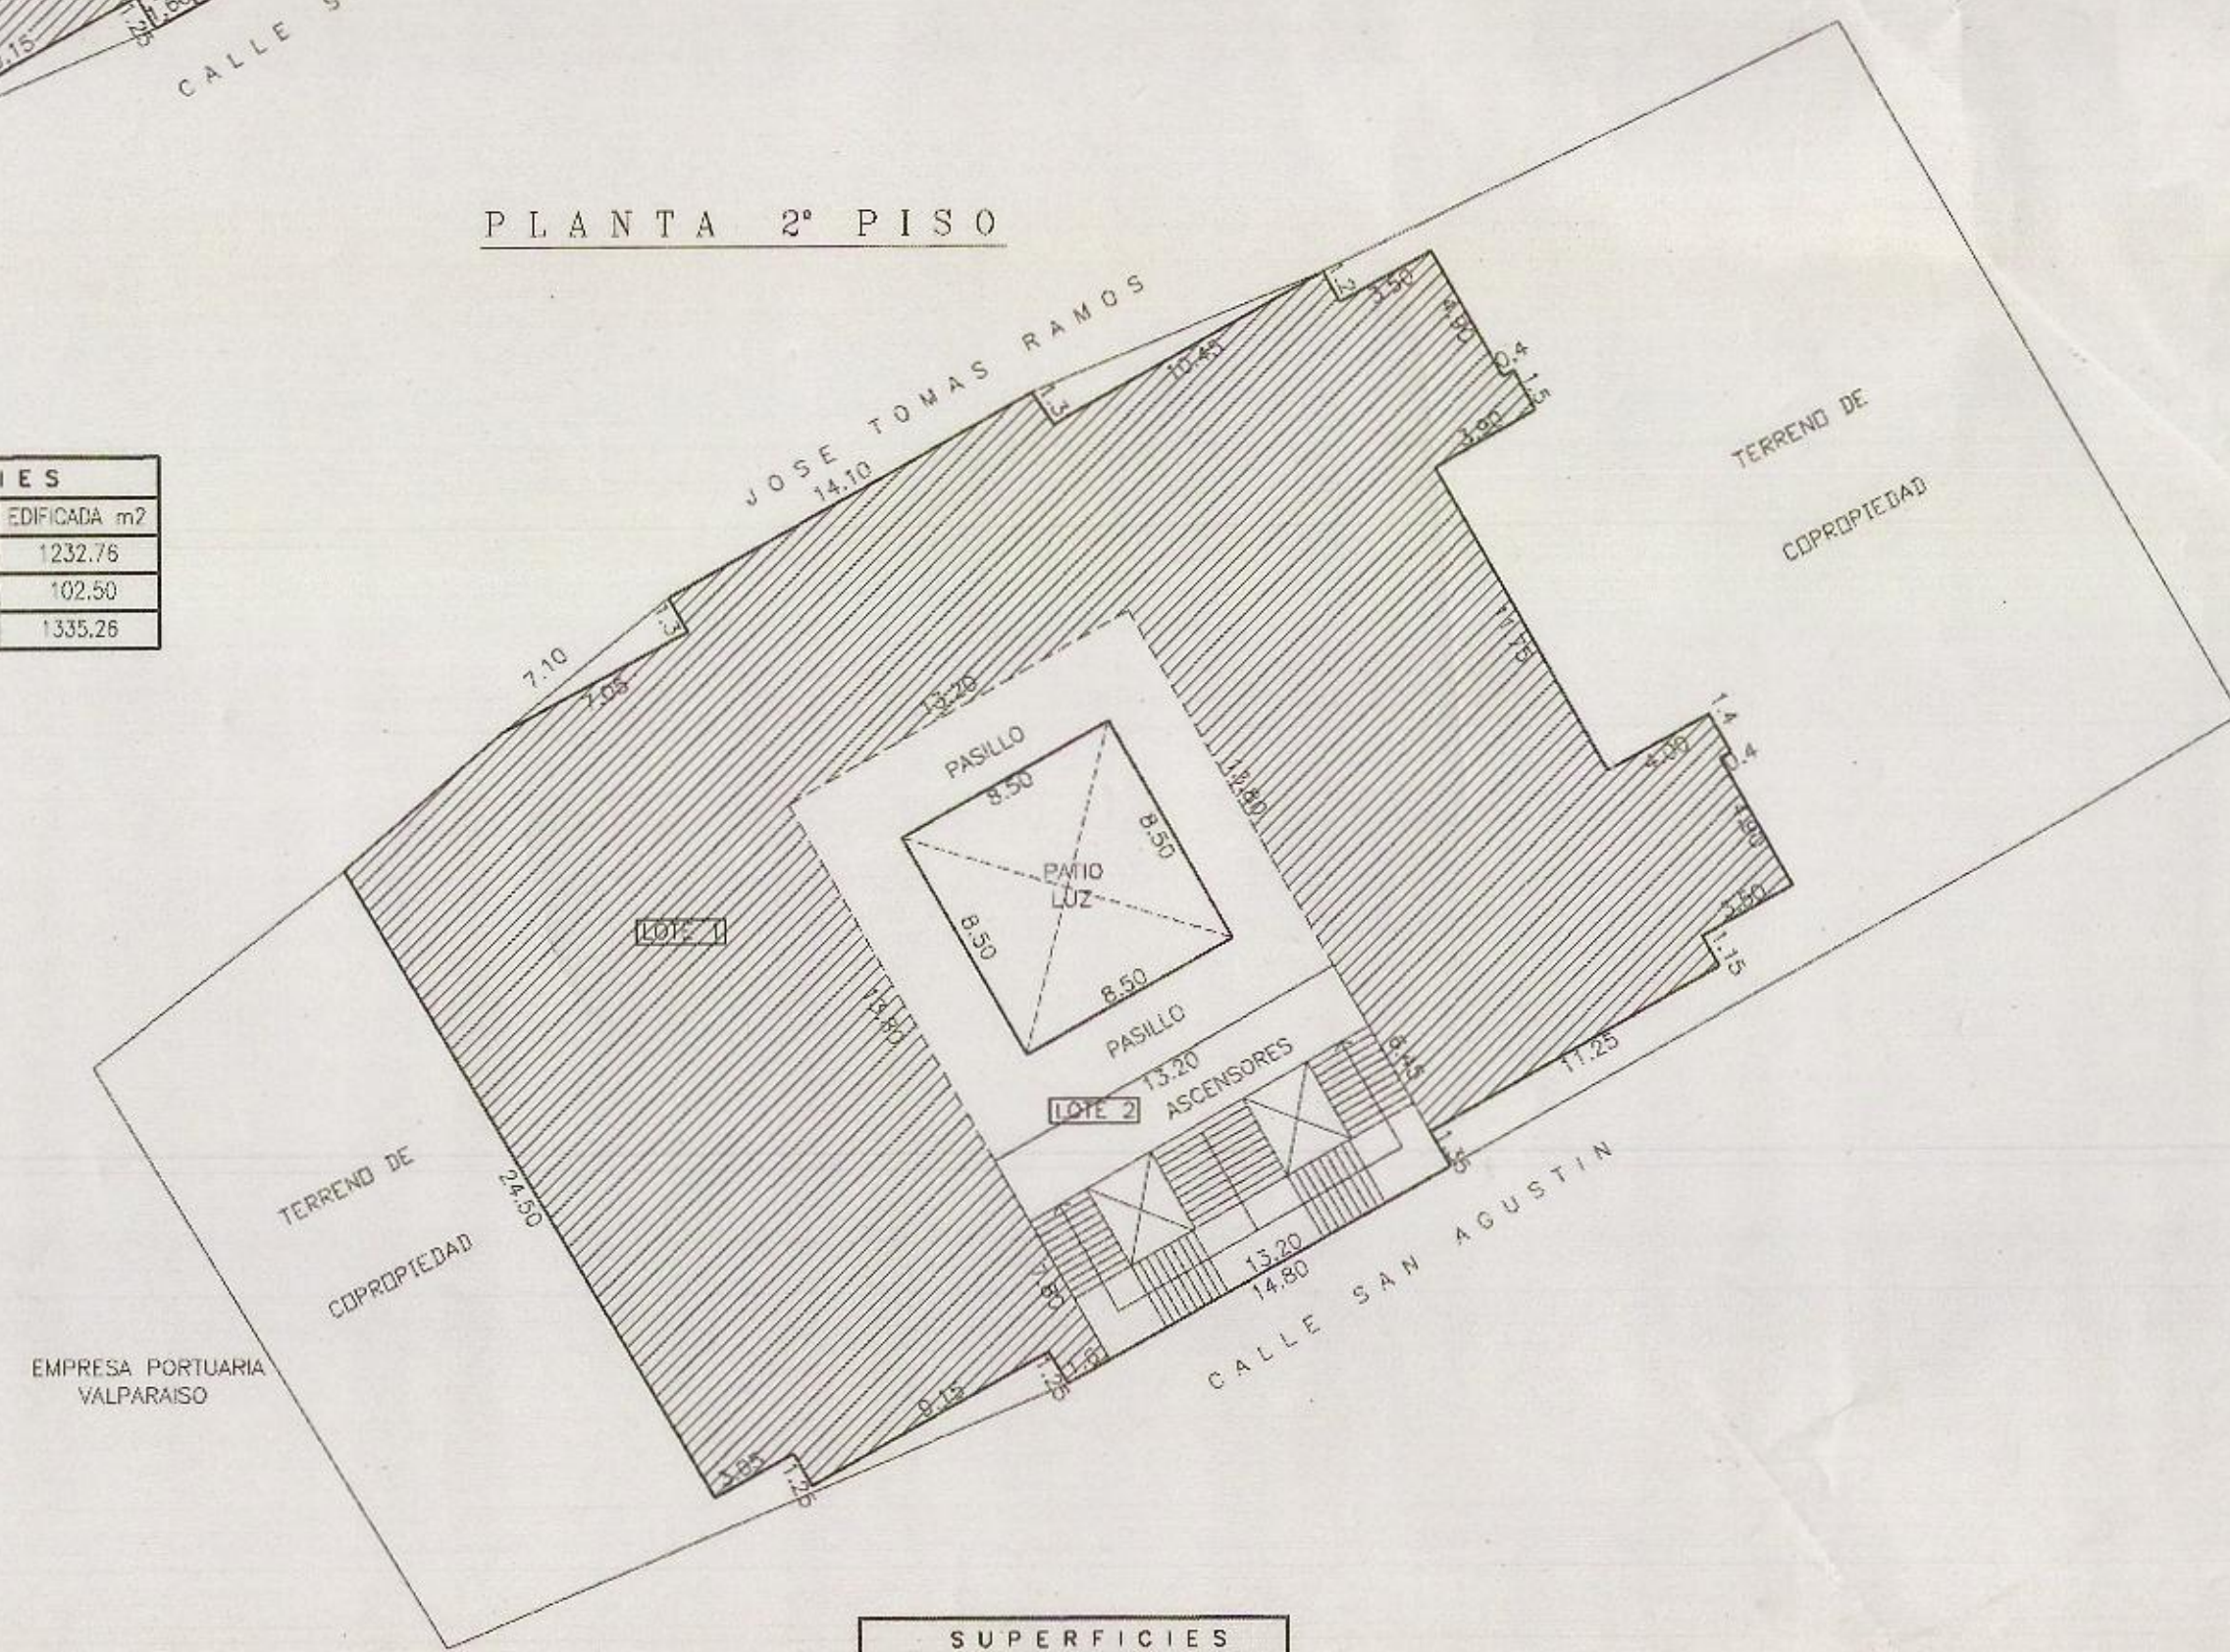

SUPERFICIES			
LOTE	PSD	EDIFICADA m ²	Ocupante
1	SUBTERRANEO	1231.76	
2	AREA COMUN	102.50	
TOTAL		1334.26	


SUPERFICIES			
LOTE	PSD	EDIFICADA m ²	Ocupante
1	2°	828.66	
2	AREA COMUN	217.97	
TOTAL		1046.63	

PLANTA 3° PISO

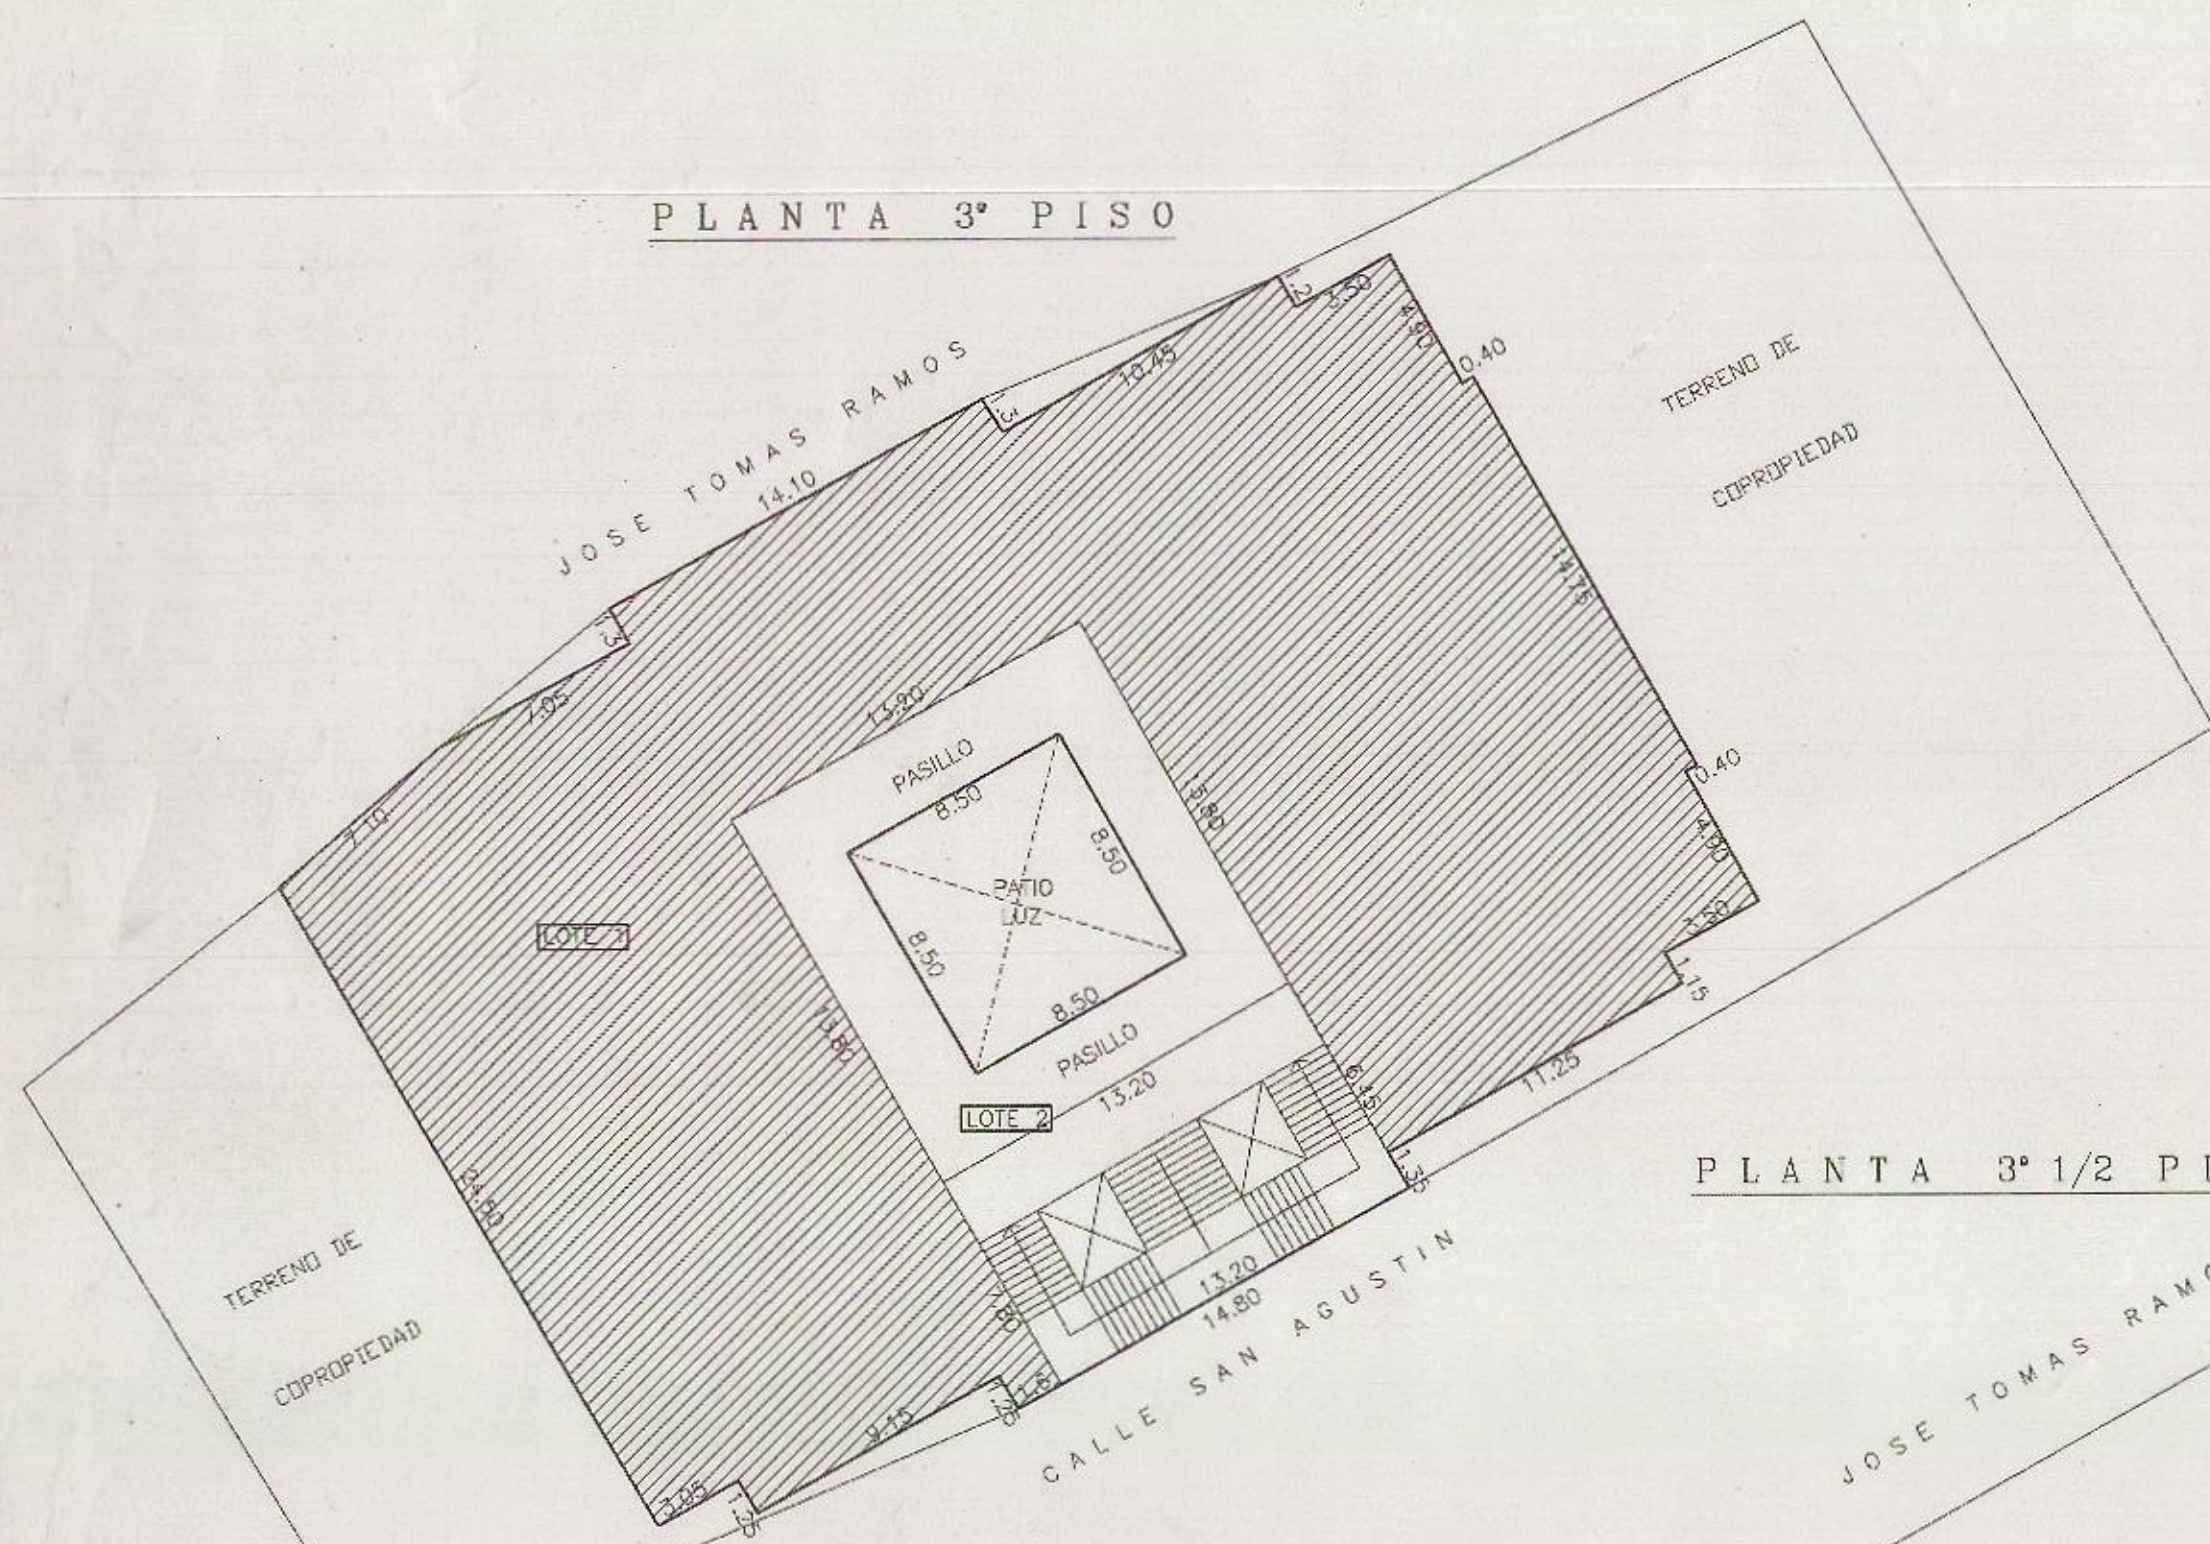


SUPERFICIES			
LOTE	PSD	EDIFICADA m ²	Ocupante
1	3°	875.70	
2	AREA COMUN	217.97	
TOTAL		1093.67	

PLANTA 3 1/2 PISO

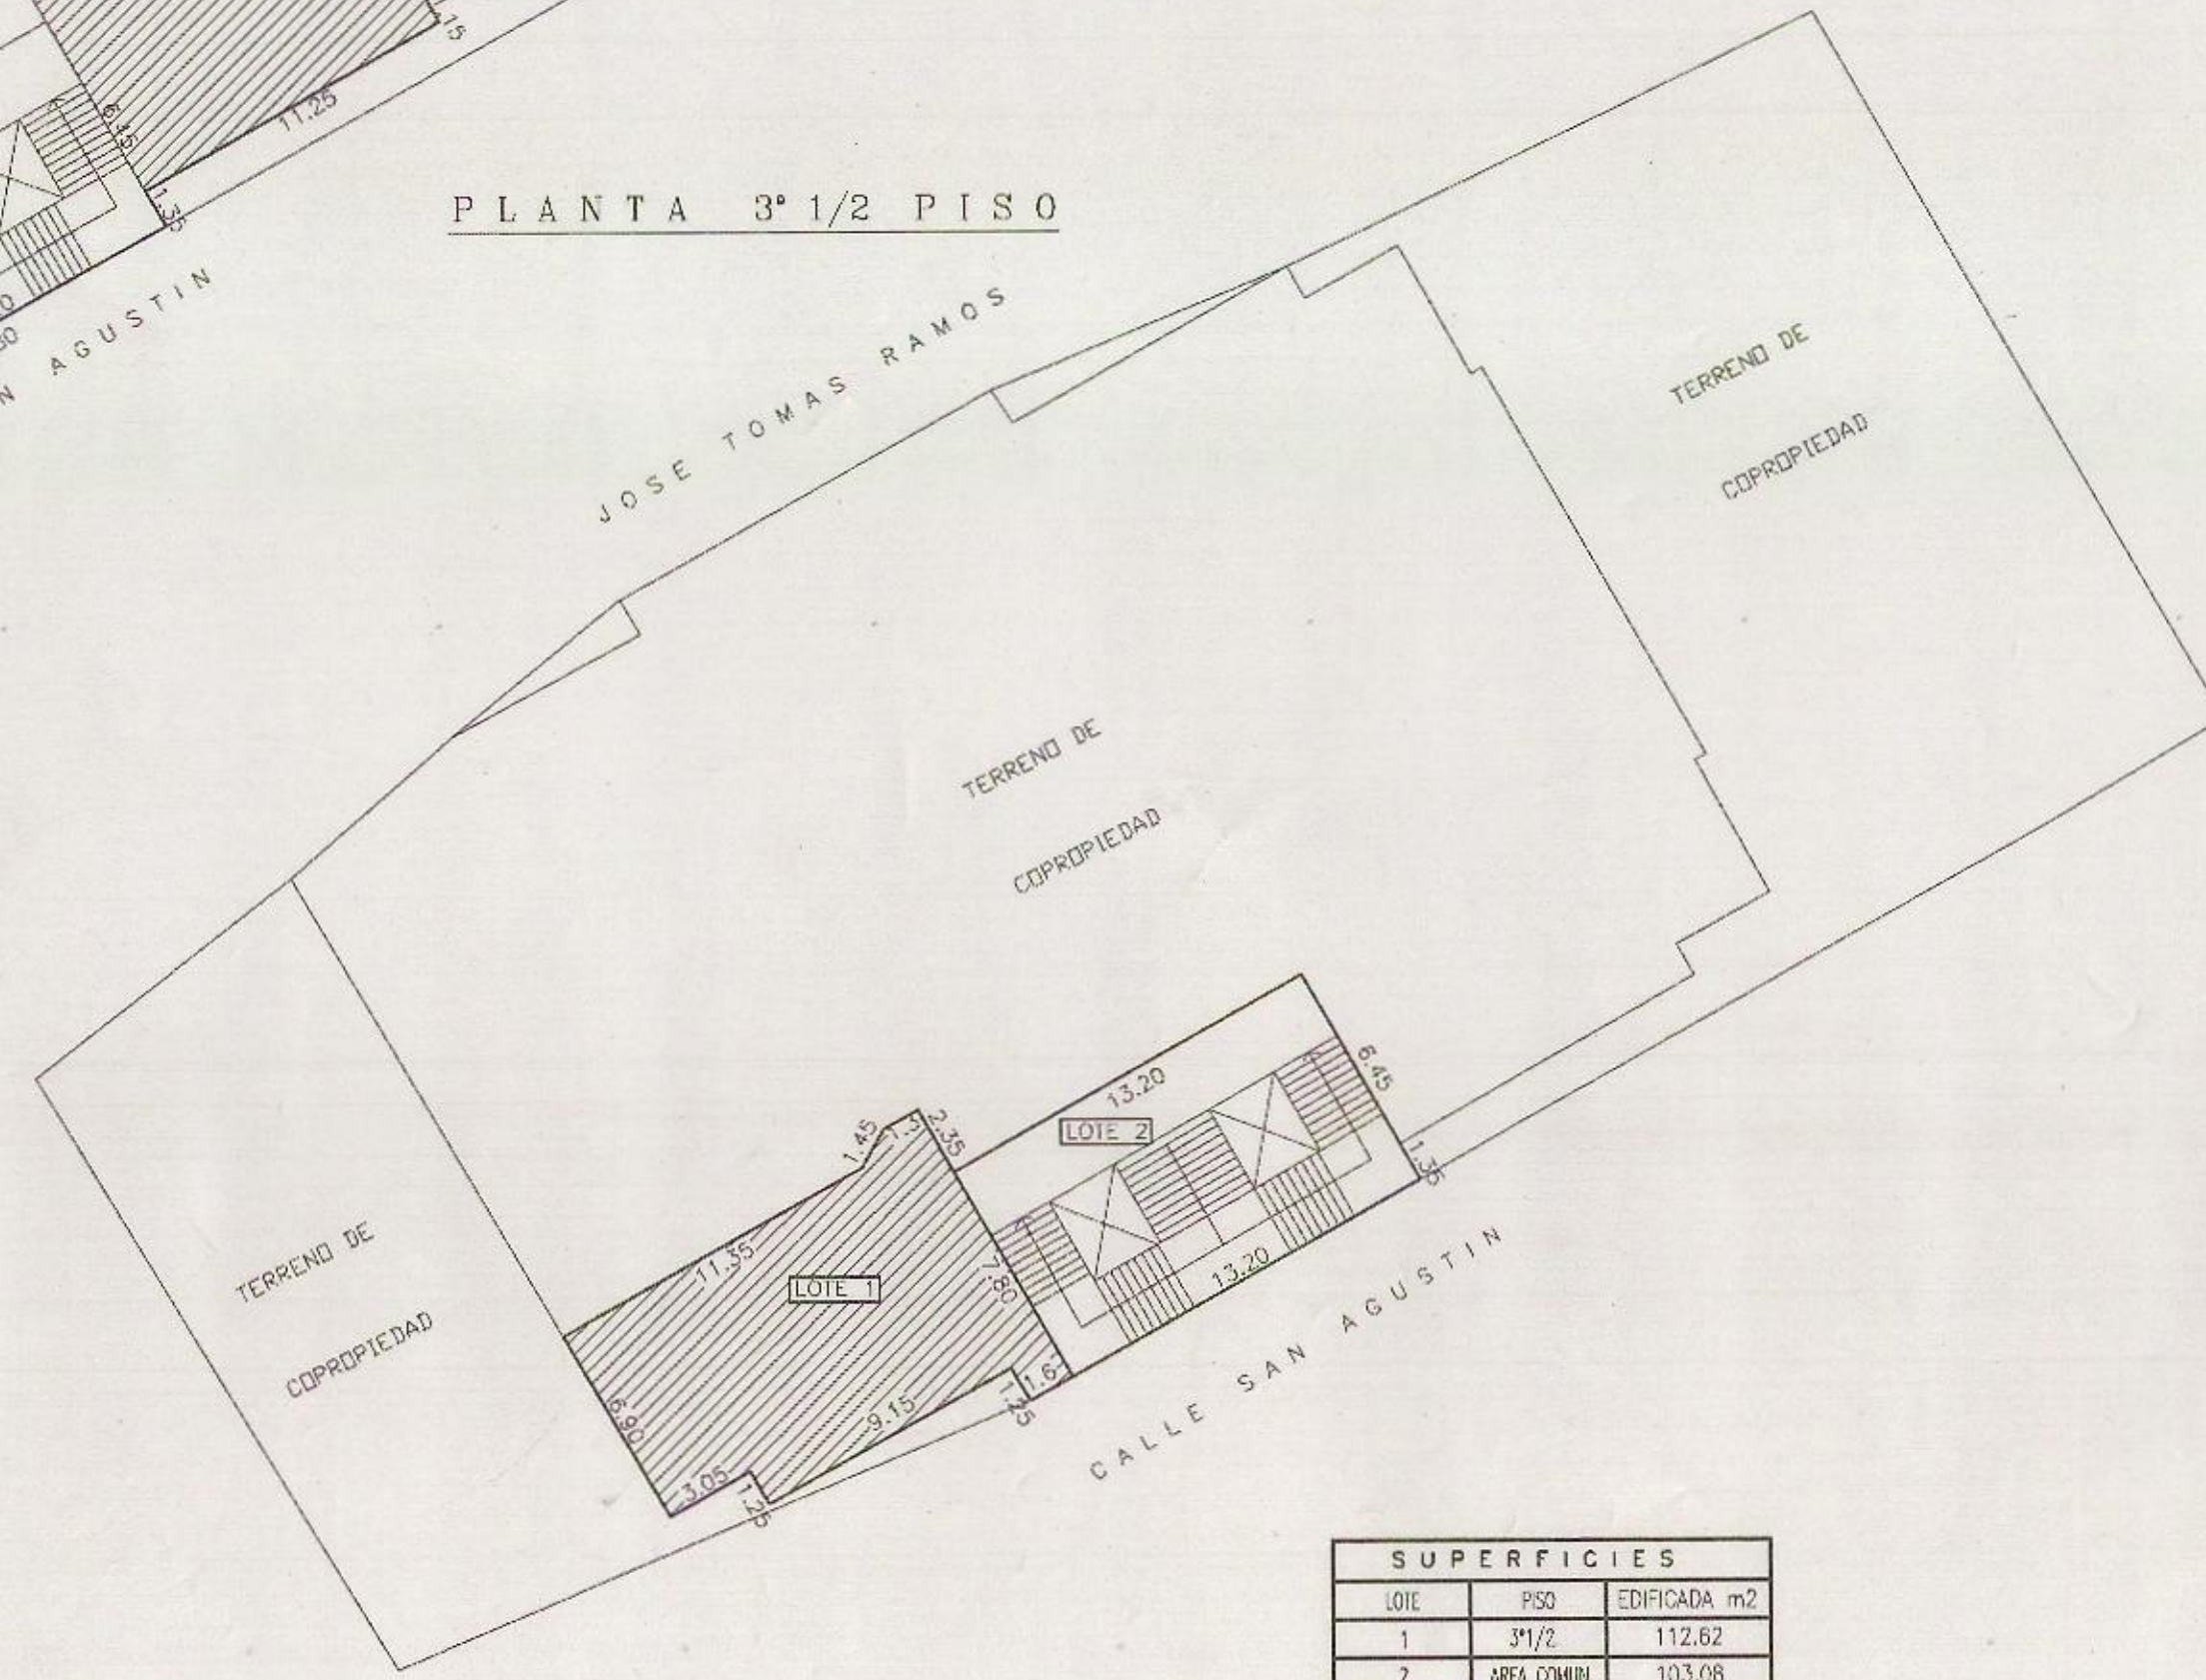


SUPERFICIES			
LOTE	PSD	EDIFICADA m ²	Ocupante
1	3 1/2	112.62	
2	AREA COMUN	103.06	
TOTAL		215.70	

PLANTA 4° PISO

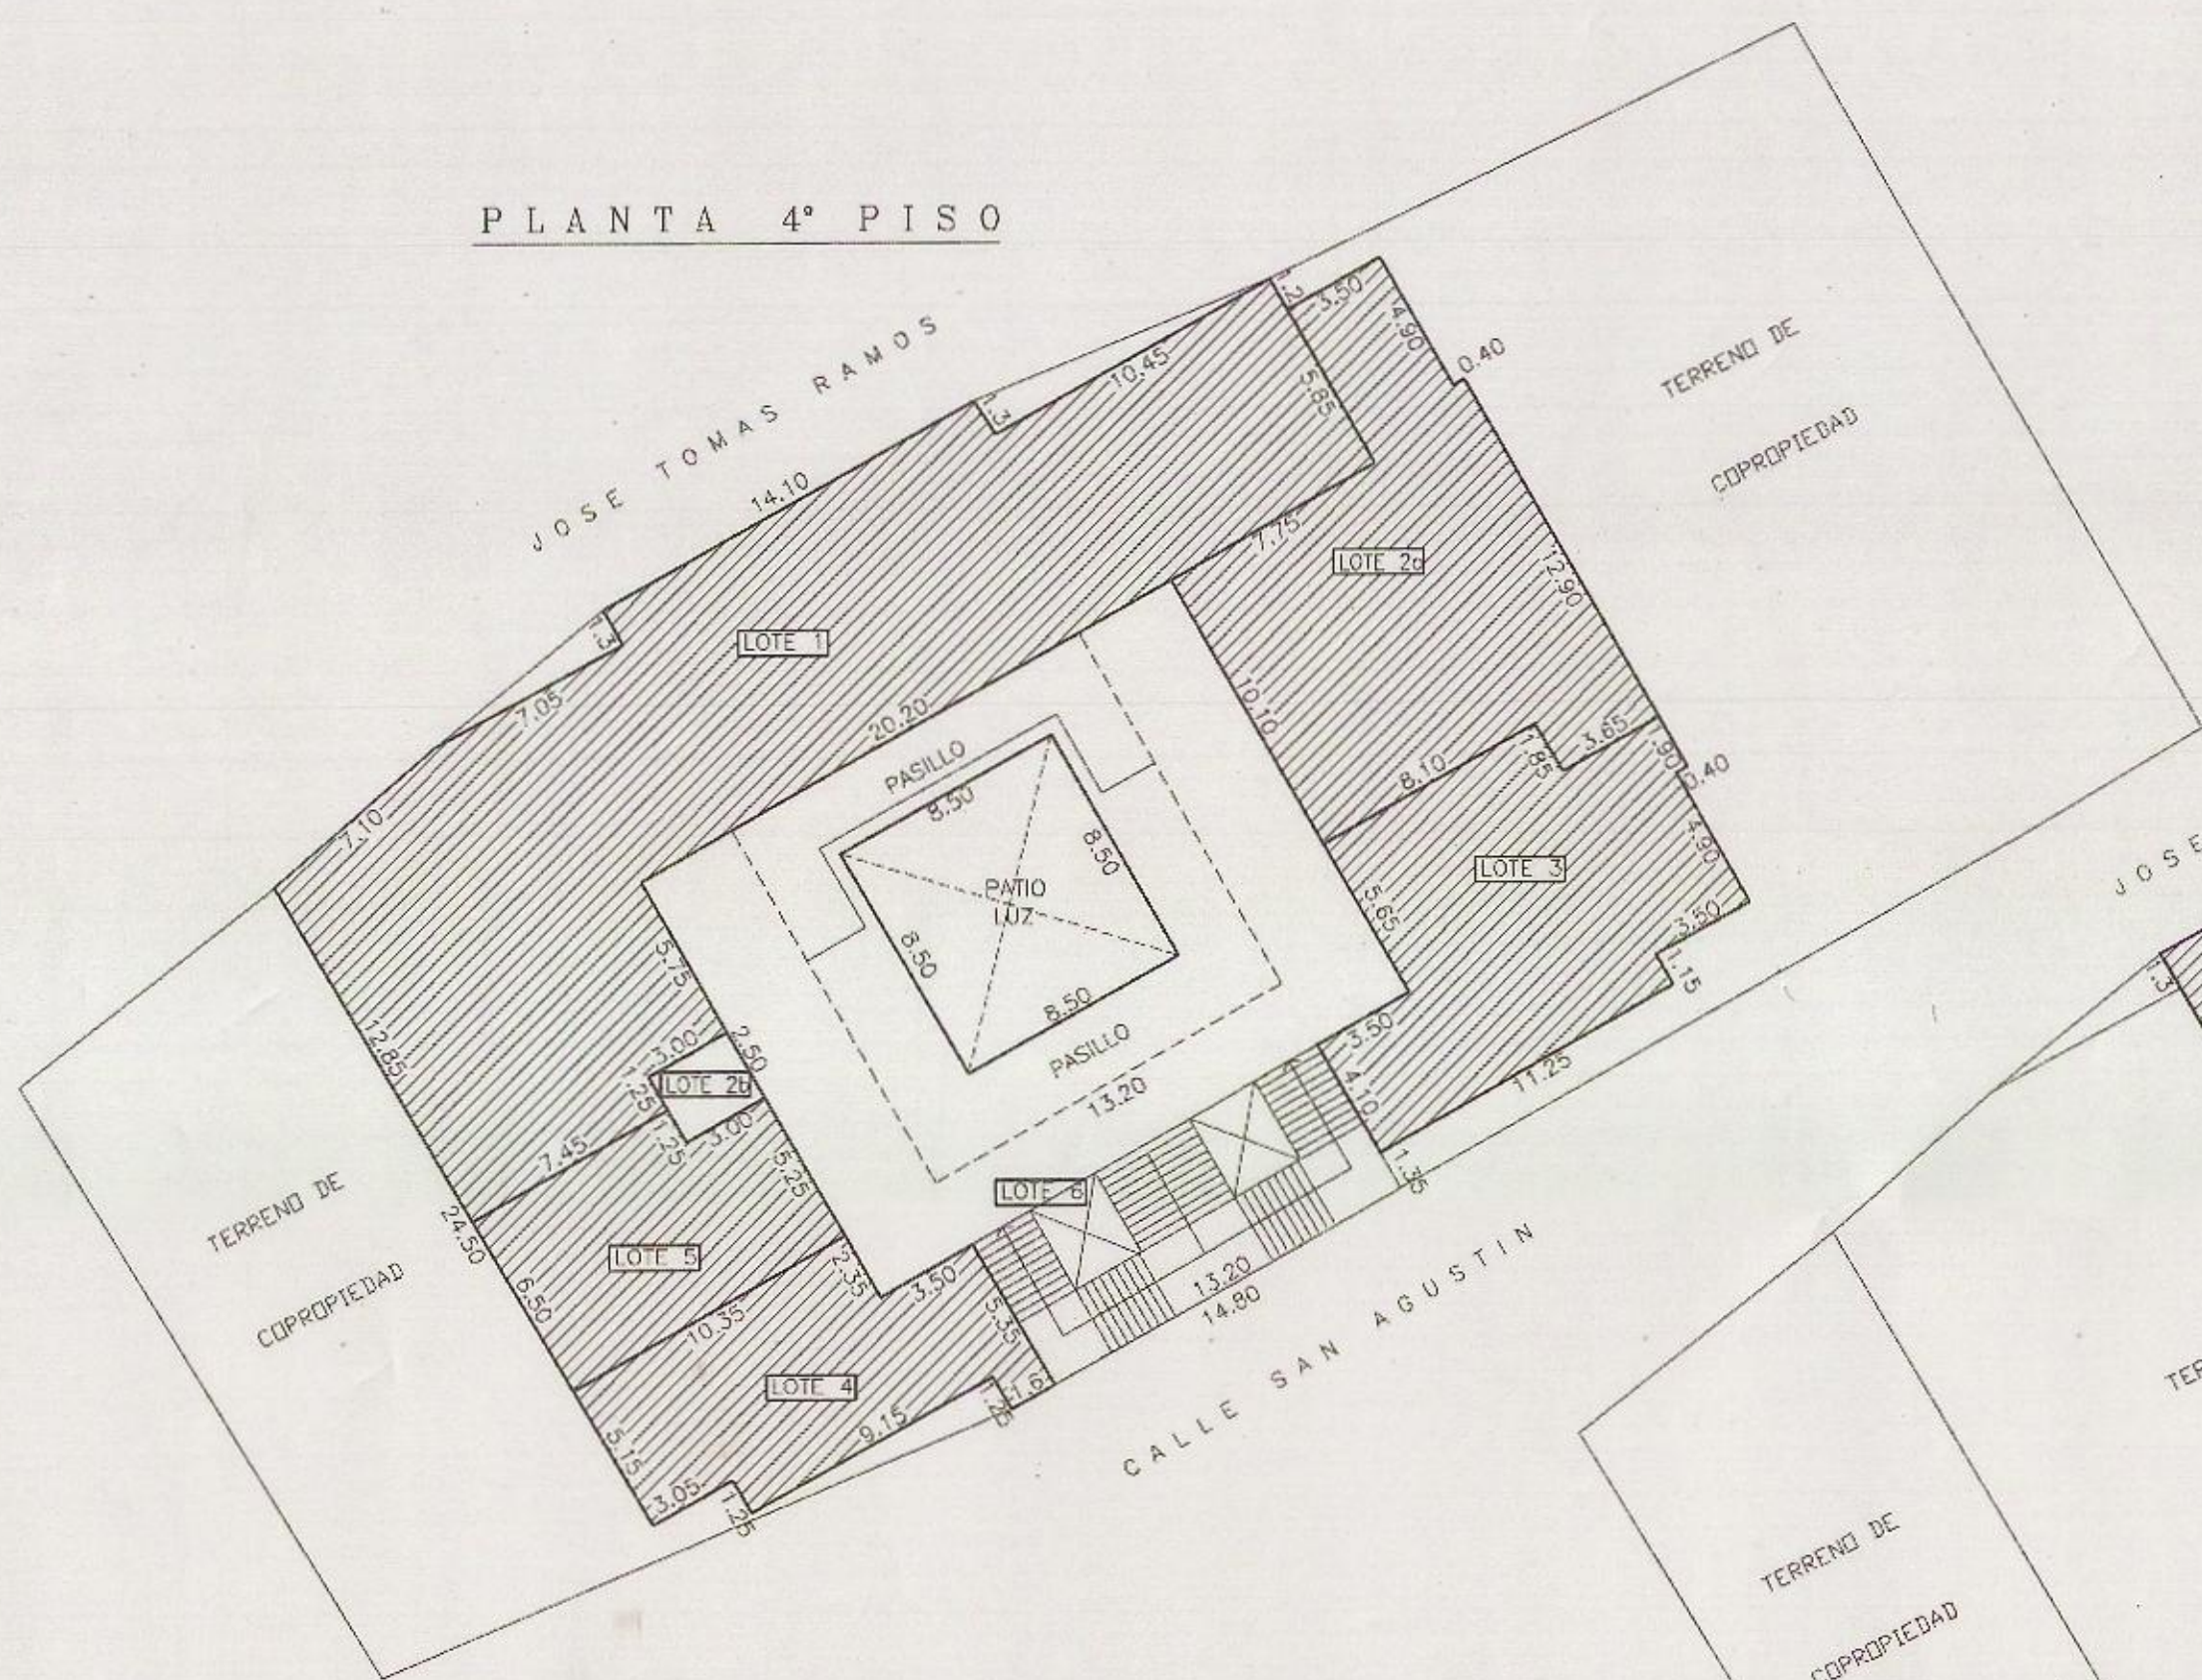


SUPERFICIES			
LOTE	EDIFICADA m ²	Ocupante	
1	357.69	BOQUEAS	
2a	148.37	COLEGIO DE ABOGADOS	
3a	7.49	COLEGIO DE ABOGADOS	
3	115.58	3to SALA	
4	79.66	OFICINAS	
5	61.92	BIBLIOTECA	
6	33.87	TERRENO DE COPROPIEDAD (AREA COMUN)	
TOTAL	1093.61		

PLANTA 5° PISO

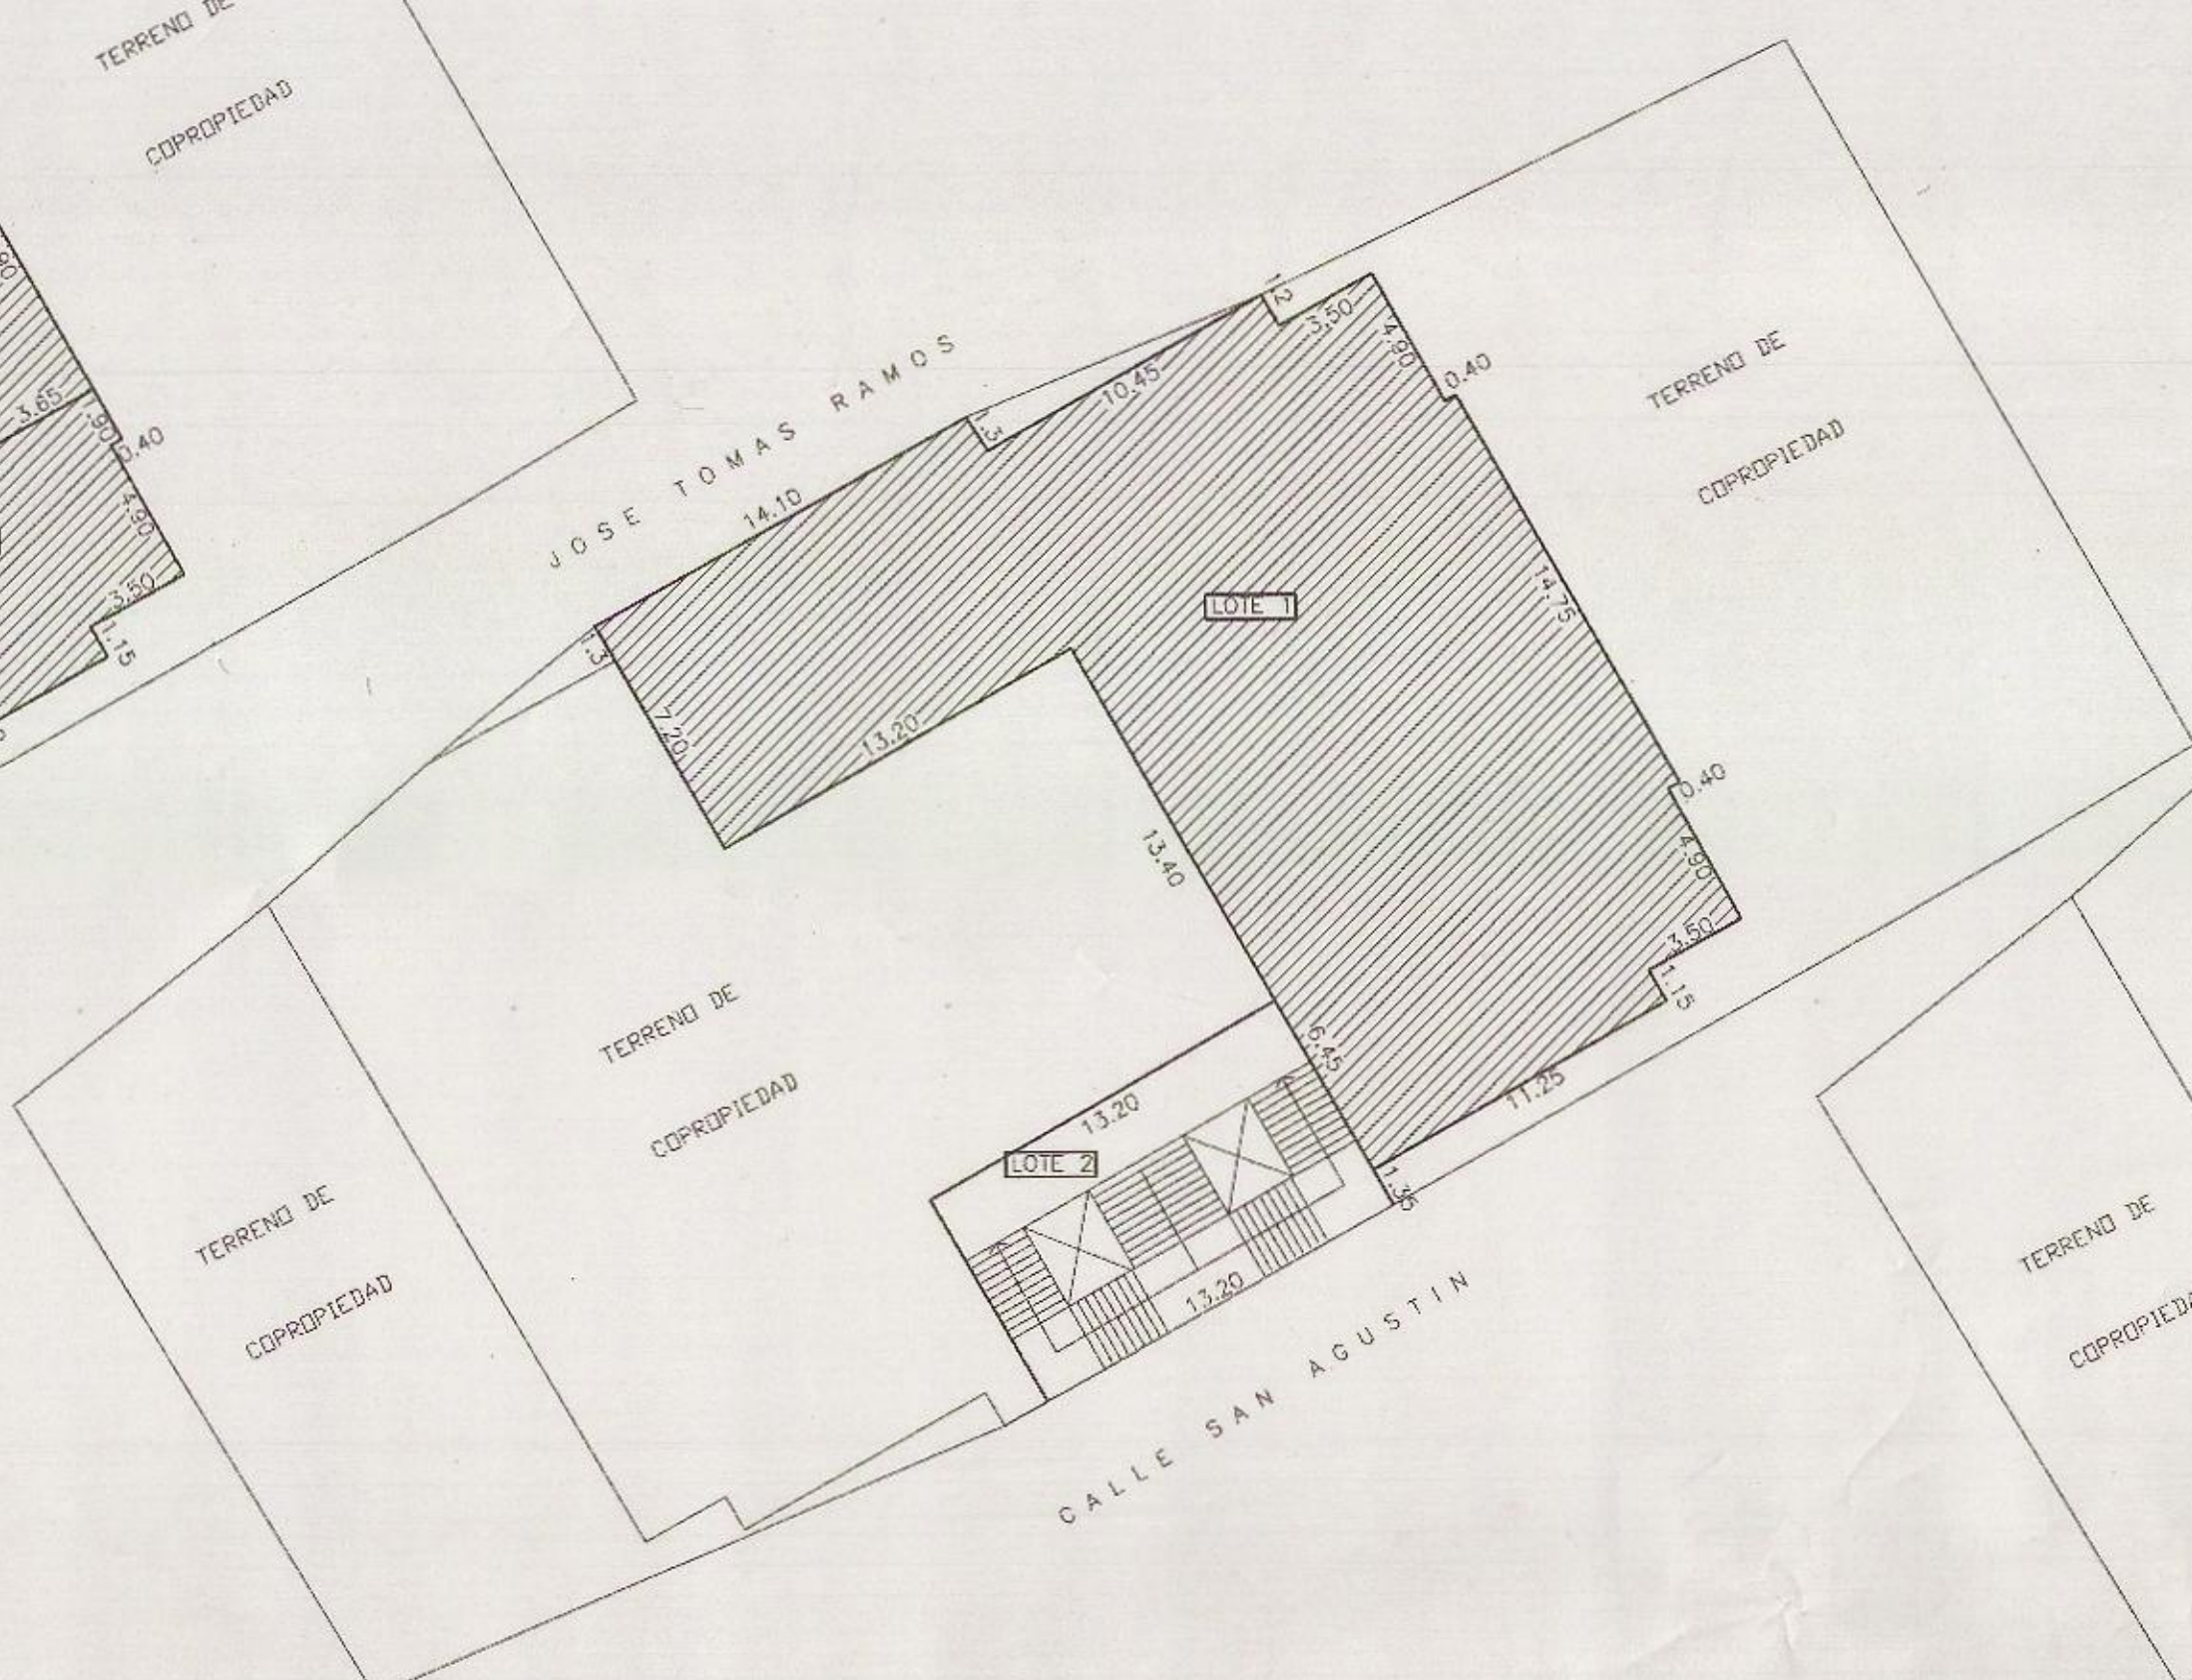

SUPERFICIES			
LOTE	PSD	EDIFICADA m ²	Ocupante
1	2°	510.66	
2	AREA COMUN	102.50	
TOTAL		613.16	

PLANTA 6° PISO

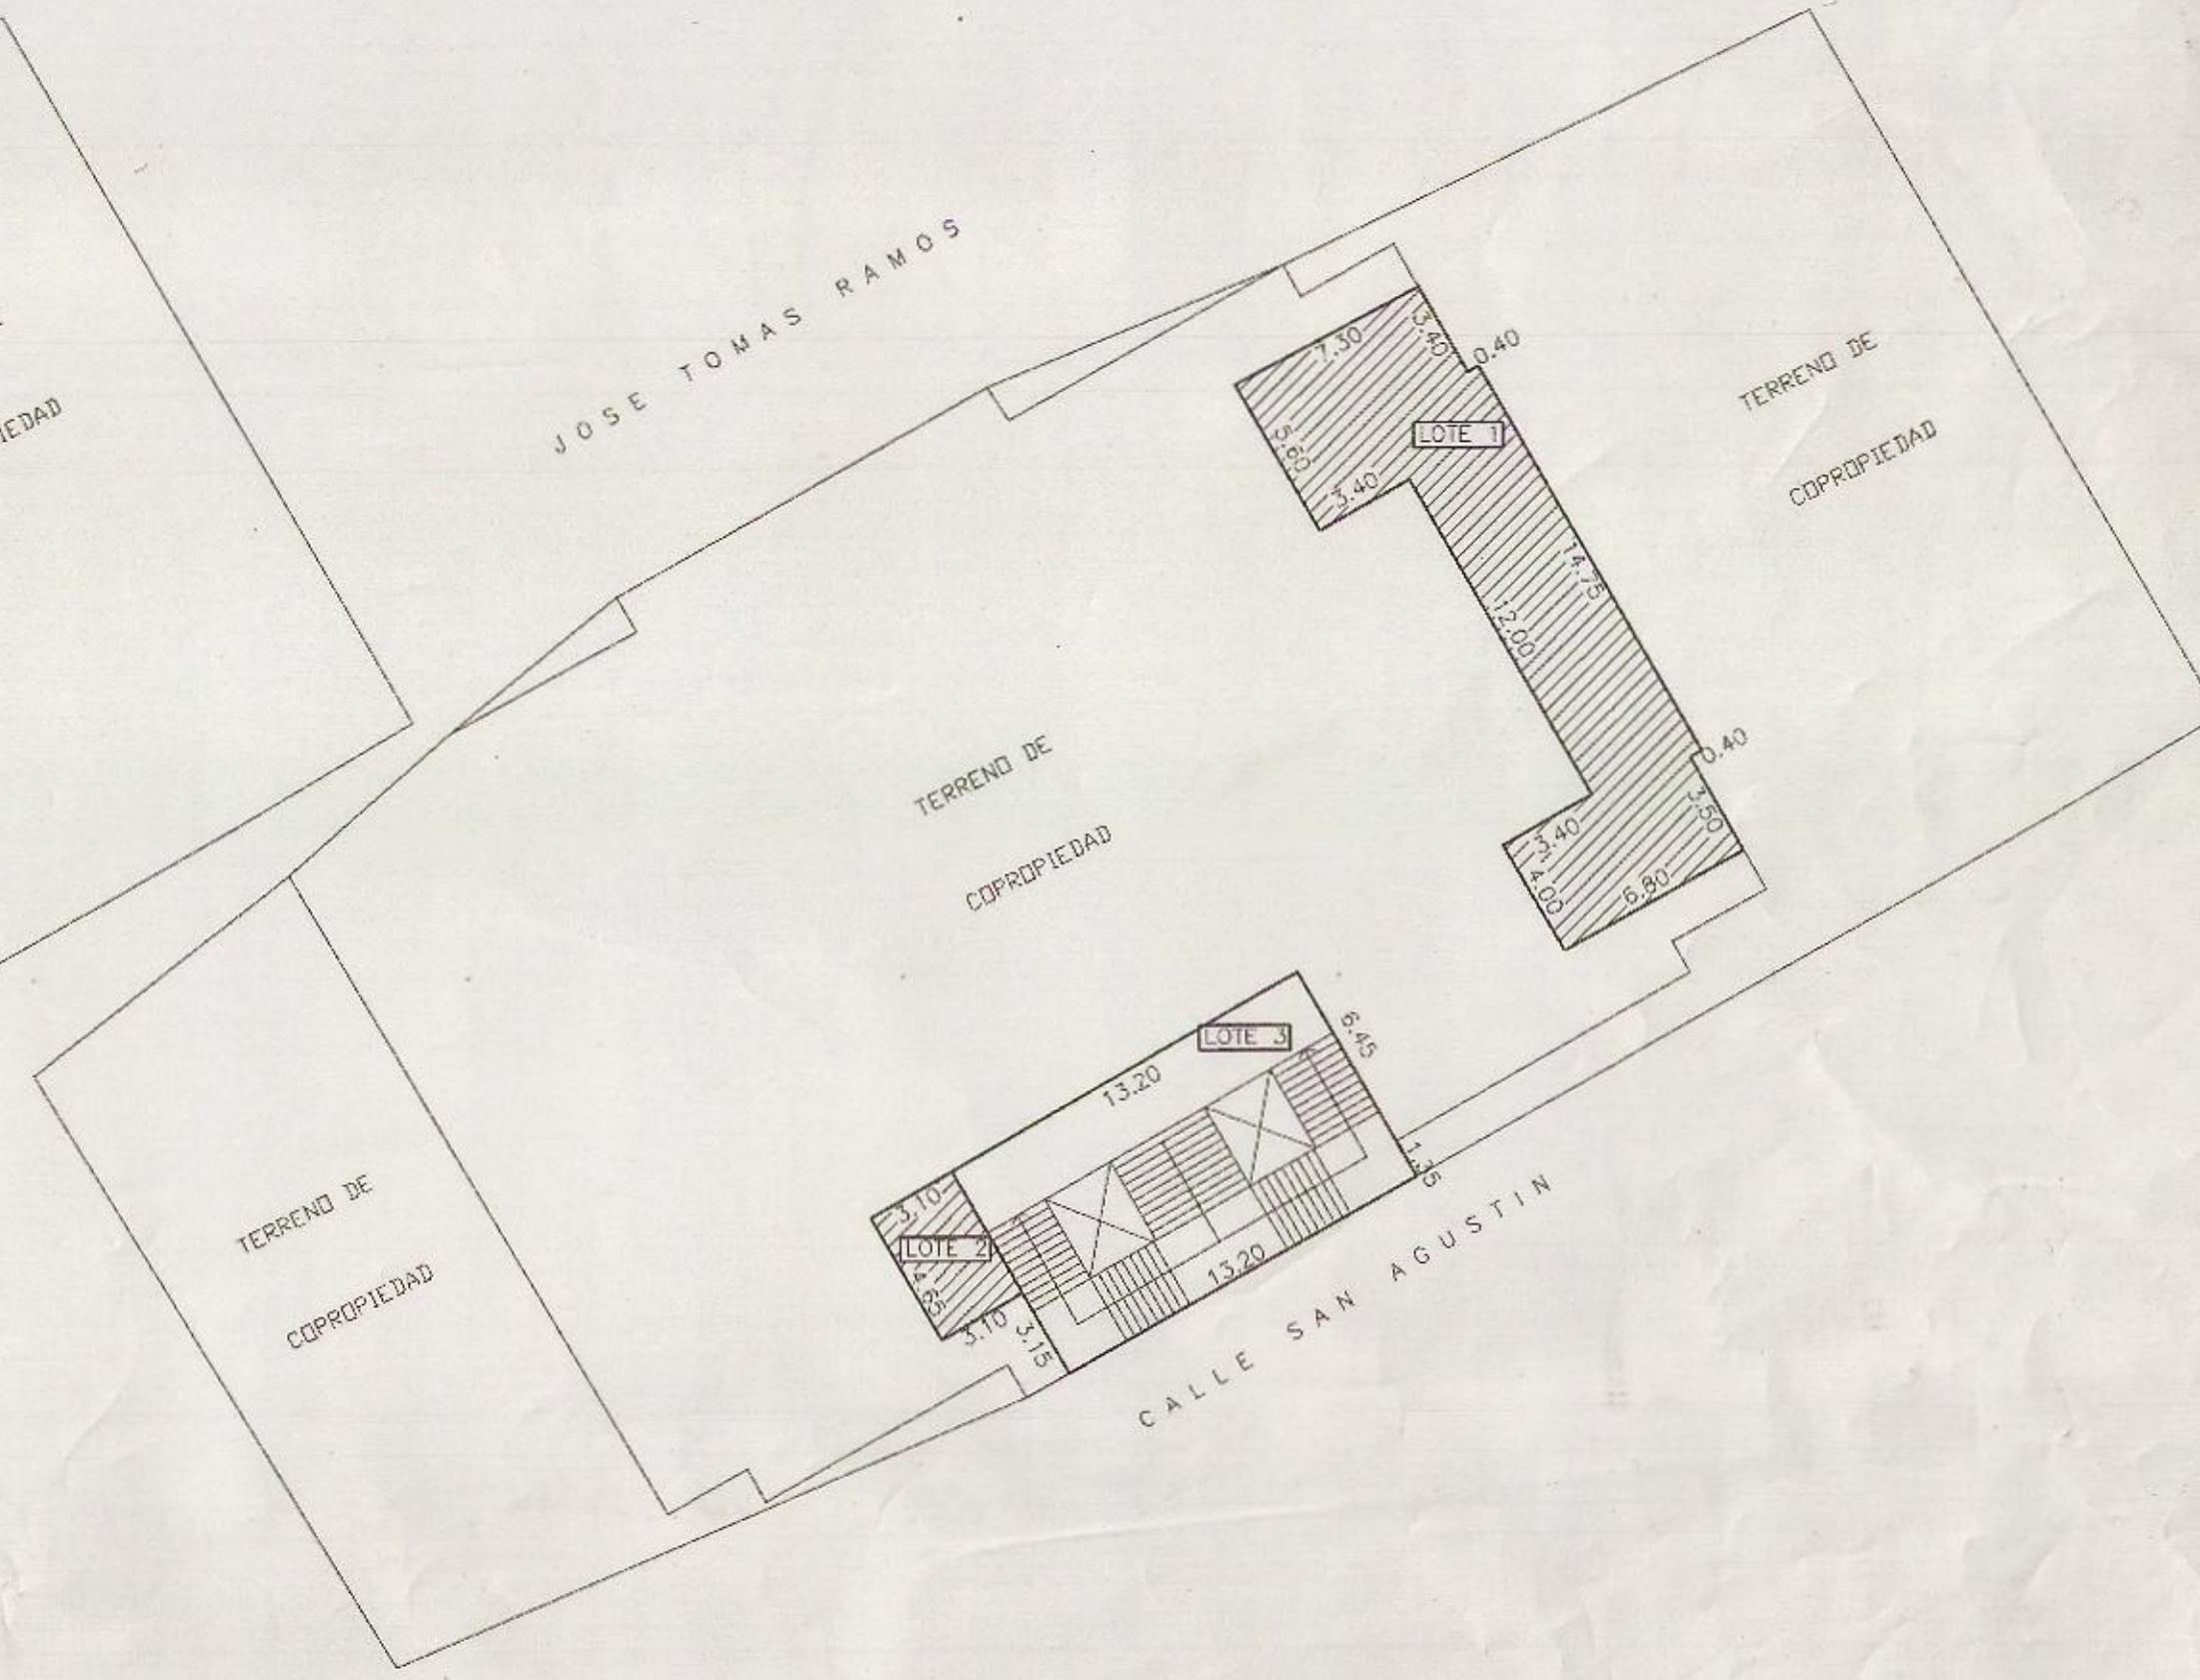

SUPERFICIES			
LOTE	EDIFICADA m ²	Ocupante	
1	127.25	ABOGADO	
2	14.42	OCENA GUARDIA	
3	102.50	AREA COMUN	
TOTAL	244.17		

REFERENCIAS
* PLANO ELABORADO EN BASE A RECONSTRUCCION TOPOGRAFICA DE VALLO SAN AGUSTIN 1984.
* AREA COMUN: PISO-36
* MEDICION CENTRAL: 69
* AREA COMUN: PISO-36
* DIMENSIONES EN METROS.