



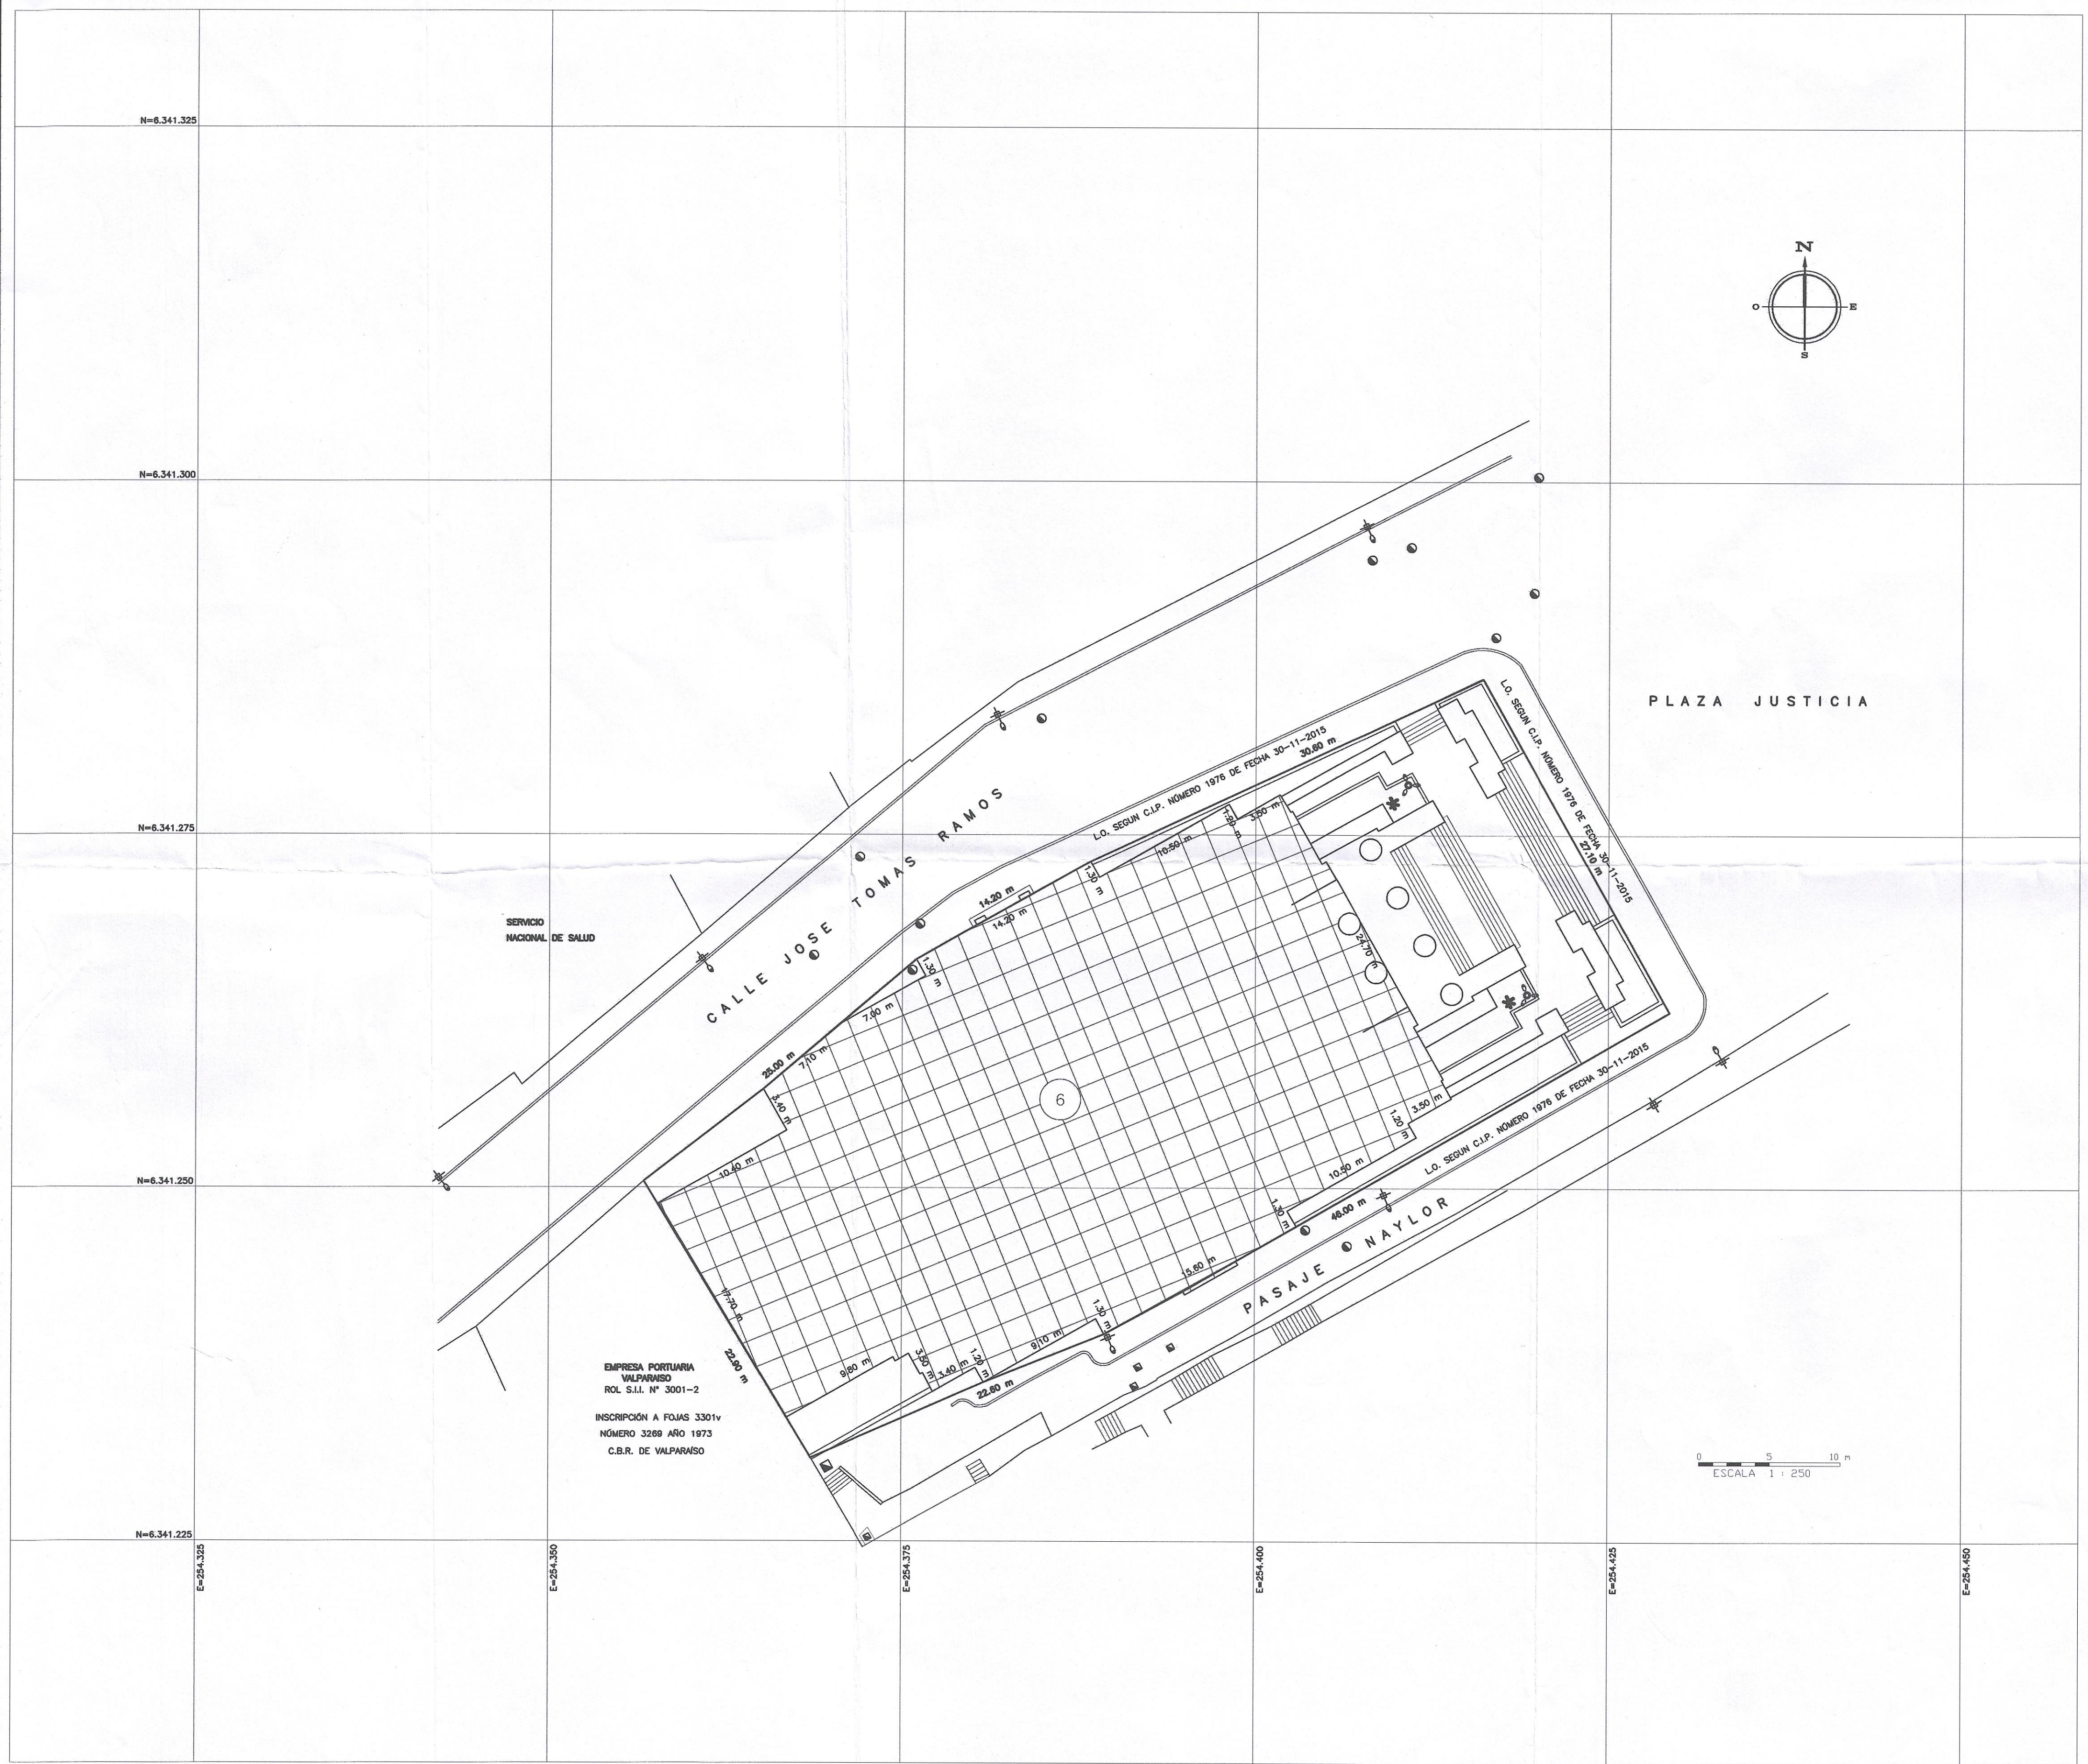

SIMBOLOGIA	
	POSTE HORMIGON
	POSTE METAL
	POSTE LUM
	TENSOR
	LUMINARIA
	CAM REDONDA
	CAM CUADRADA
	SEÑALETICAS
	ESCALERA
	PALMERA
	SOLERA
	EDIFICACION
	PIE TALUD
	LIMITE LOTE
	VEREDA

CUADRO DE SUPERFICIES	
SUPERFICIE TERRENO m2	1916,19 m²
SUPERFICIE EDIFICADA m2	8113,00 m²

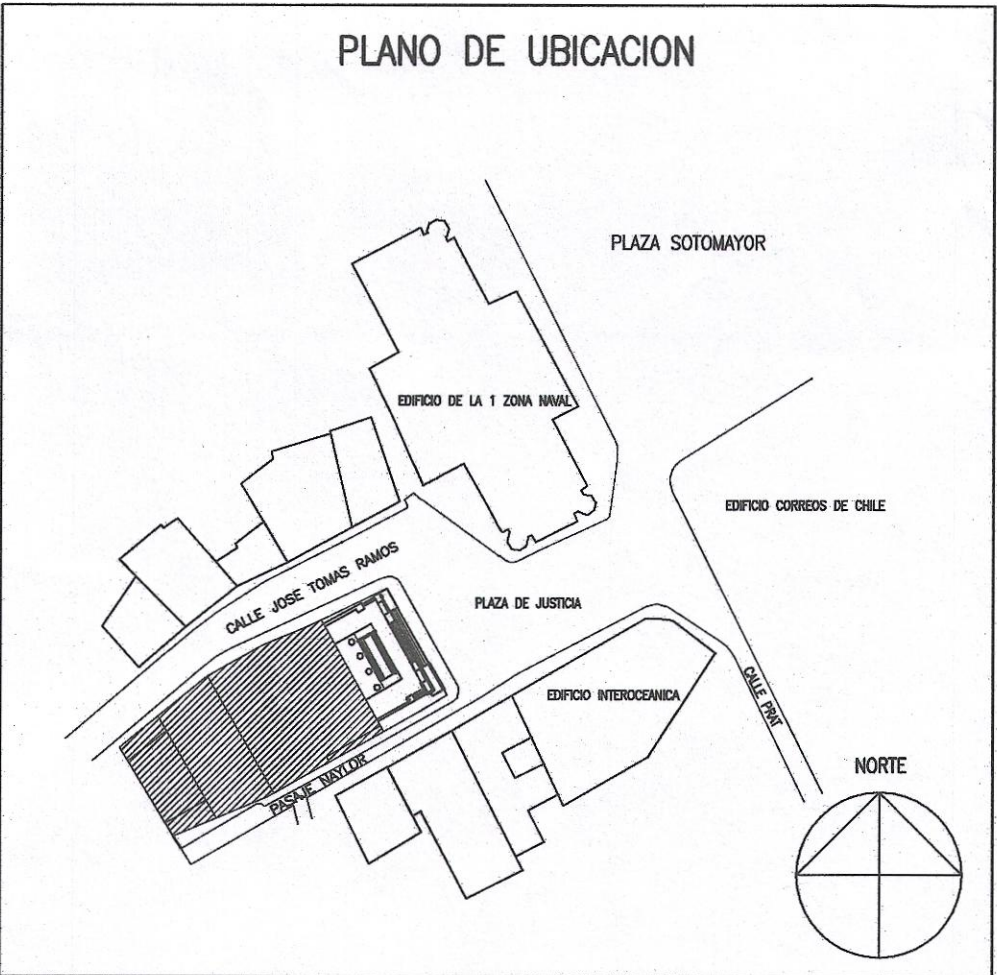

PLANO CONFECCIONADO POR LA
CORPORACIÓN ADMINISTRATIVA DEL PODER JUDICIAL
DICIEMBRE DE 2015

REALIZADO POR EL ARQUITECTO RUBEN MIRALLES CAICEDO
LEVANTAMIENTO TOPOGRAFICO EJECUTADO POR EL INGENIERO GEOMENSOR
FERNANDO ILLANES SORUCO

MINISTERIO DE BIENES NACIONALES DIVISION DEL CATASTRO NACIONAL DE LOS BIENES DEL ESTADO	
UBICACION	PLANO Nº 05101-6949 CU
REGION : VALPARAISO PROVINCIA : VALPARAISO COMUNA : VALPARAISO LUGAR : EDIFICIO TRIBUNALES DE JUSTICIA DIRECCION : CORTE DE APELACIONES PLAZA JUSTICIA Nº151	FISCO D.L. 1939 DE 1977
REFERENCIA CARTOGRAFICA: PROYECCION : U.T.M. HUSO : 19 REFERENCIA GEODESICA : DATUM SIRGAS (WGS 84) VINCULACION : BN-05	ORIGEN DE LA INFORMACION: LEVANTAMIENTO TOPOGRAFICO CON ESTACION TOTAL OBSERVACIONES INSCRIPCION : FOJAS: 591V Nº: 1253 AÑO: 1910 C.B.R.: VALPARAISO ROL SI: 3004-1 SUPERFICIE INSCRITA : 2344,20 m² C.C.: 277 MODIFICA AL PLANO Nº: V-6-7893 CU ESCALA 1 : 250
ARCHIVO : 051016949cu	SUPERFICIE 1916,50 m² FECHA : ENERO 2016 FECHA MENSURA: 08-DIC-2015 ID: 880215