



MINISTERIO DE BIENES NACIONALES
DIVISION DEL CATASTRO NACIONAL
DE LOS BIENES DEL ESTADO


UBICACION:

REGION	METROPOLITANA	1	3
PROVINCIA	SANTIAGO		1
COMUNA	SANTIAGO	0	1
LUGAR	AVENIDA LIBERTADOR BERNARDO O'HIGGINS N° 1642		
Carp. Catastro:		4	5
EXPT. N°	95.8807		

PLANO N° XIII - 1 - 8.702 - C.U.

FISCO

MANAGER DE DIVISION
GUILLERMO PAULSEN BRITO
SECRETARIO REGIONAL
SECRETARIA MINISTERIO
FISCOS
HERRIAN GUZMAN JOPIA

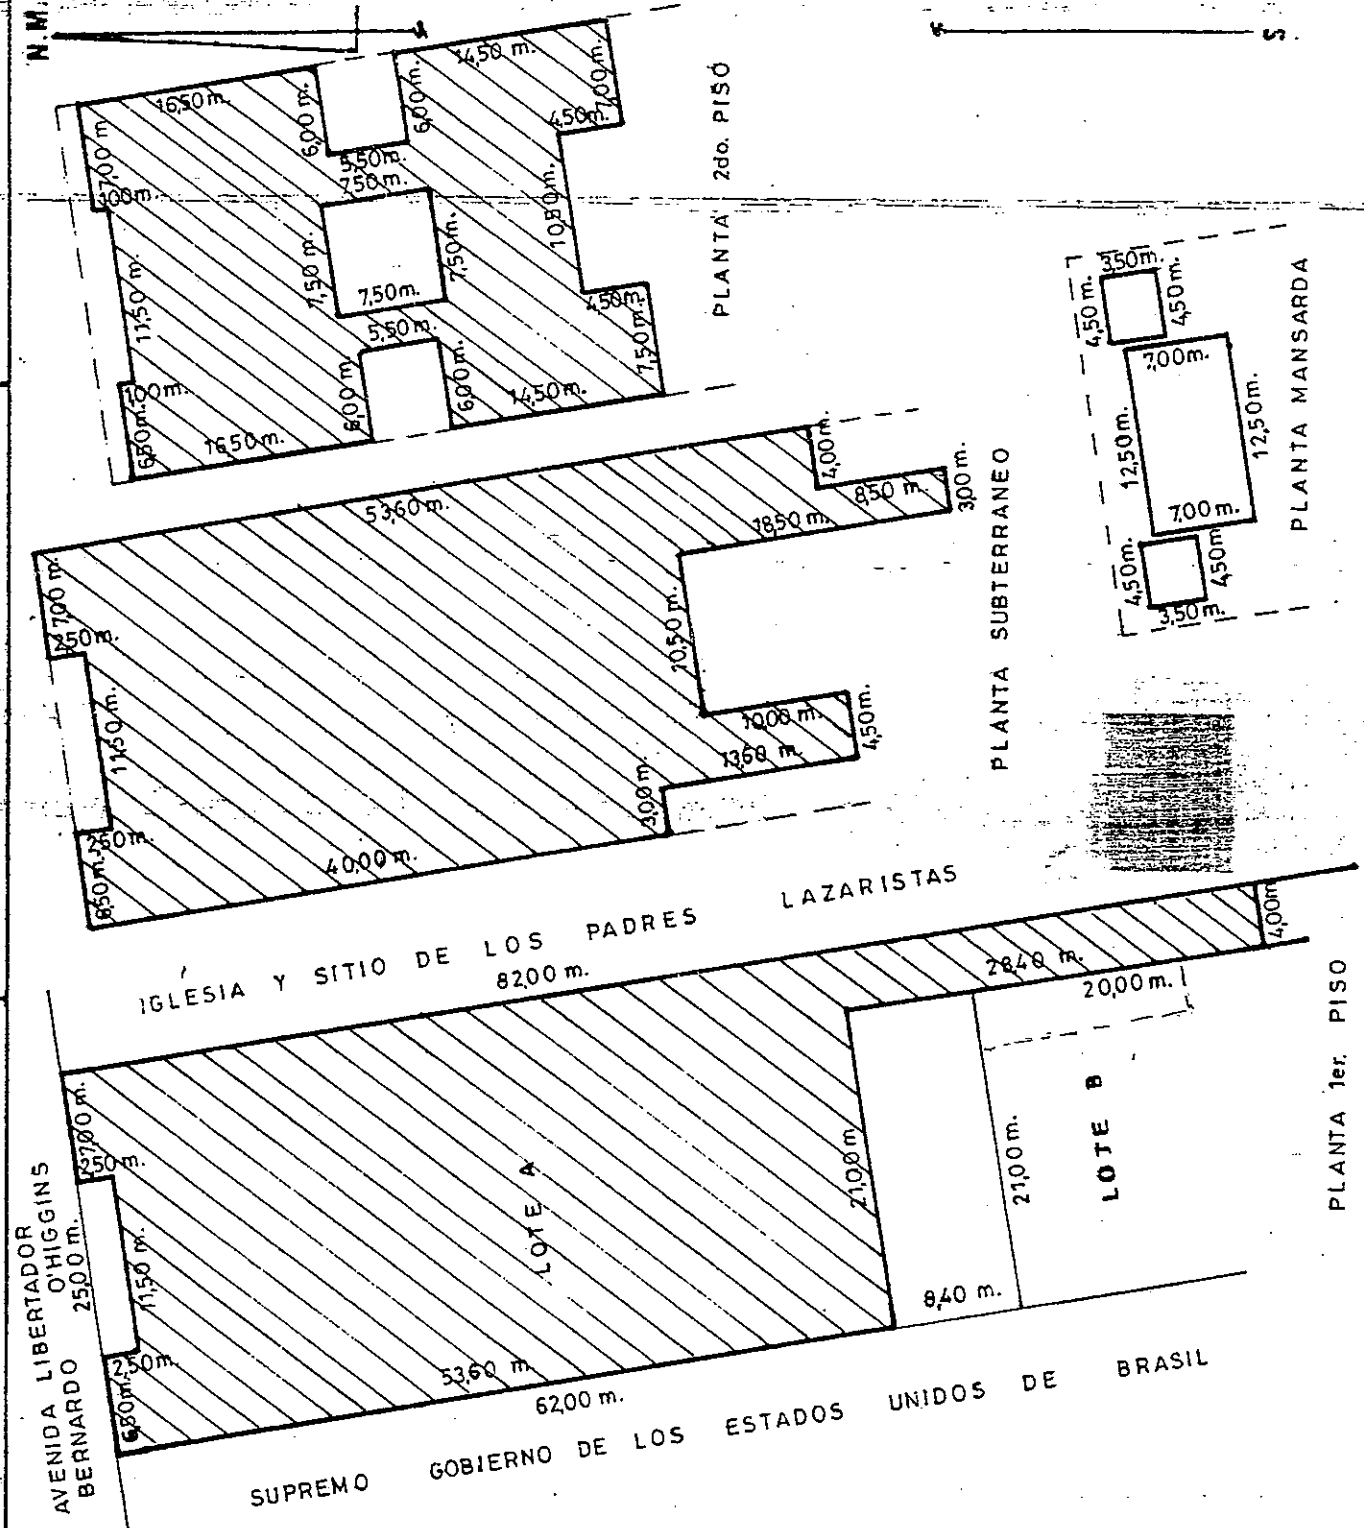

Croquis de Ubicación		SUPERFICIES		Observaciones:			
AVENIDA LIBERTADOR BERNARDO O'HIGGINS 35m. CALLE DIECIOCHO 840 m² CALLE ALONSO DE OVALLE CALLE CASTRO		TERRENO PARCIALES) TOTAL 1.630,00 m ² 140		CONSTRUIDA PARCIAL (ES) Subter: 1190,95 m ² . 1er. Piso: 1425,65 m ² . 2do Piso: 731,50 m ² . Mansardas: 123,50 m ² . TOTAL: 3471,60 m ² .		COMPLEMENTA AL PLANO N° RM-0077-C.U. SUBDIVISION ADMINISTRATIVA EXCLUSIVAMENTE PARA DESTI- NACION A LA H. CAMARA DE DIPUTADOS DEL LOTE "A".	
		ESCALA 1: 500		FECHA JULIO 1995		DEPTO. MENSURA	
						VISO JEFE DEL DEPARTAMENTO	

CC 354