

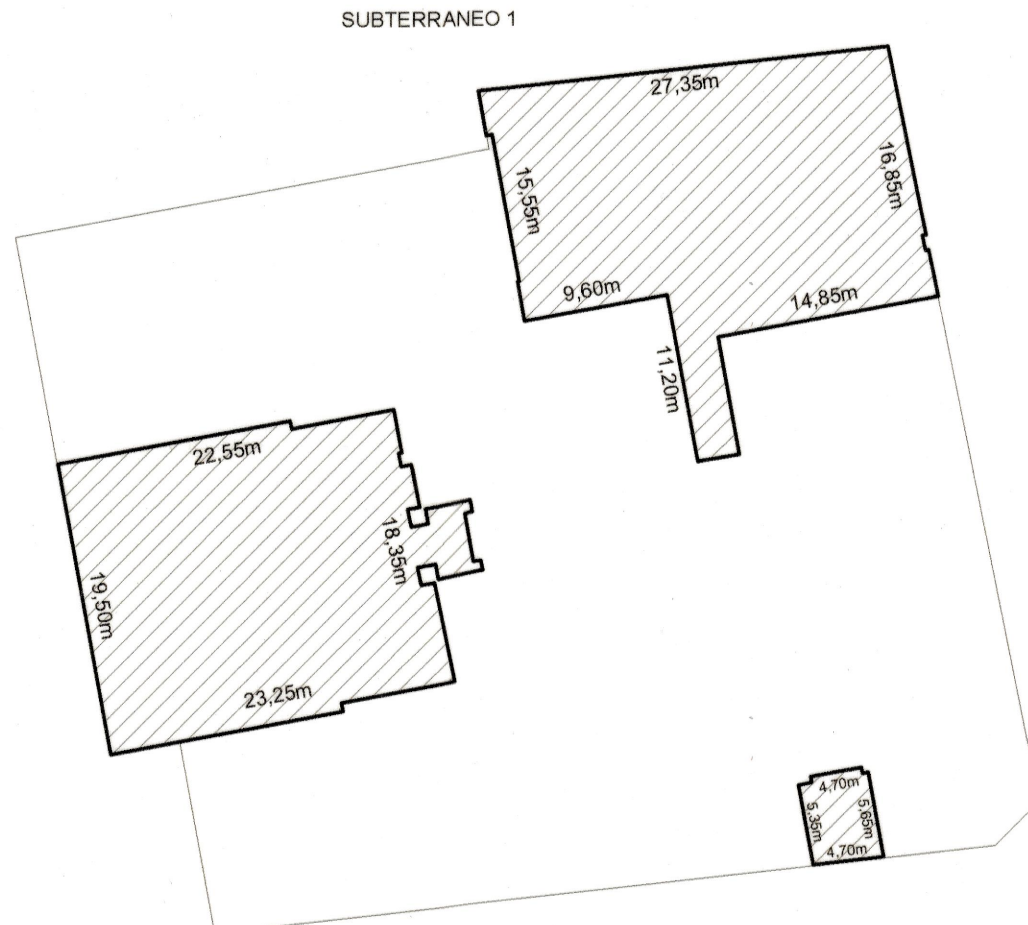
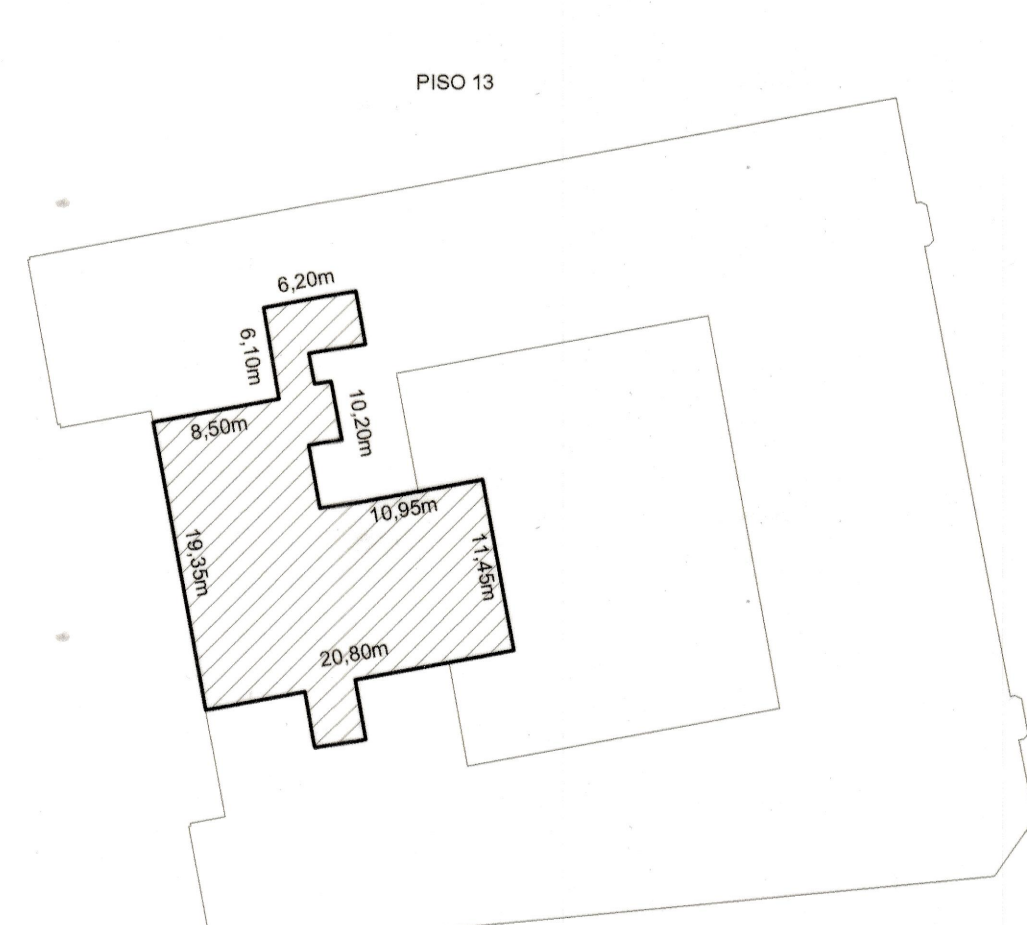
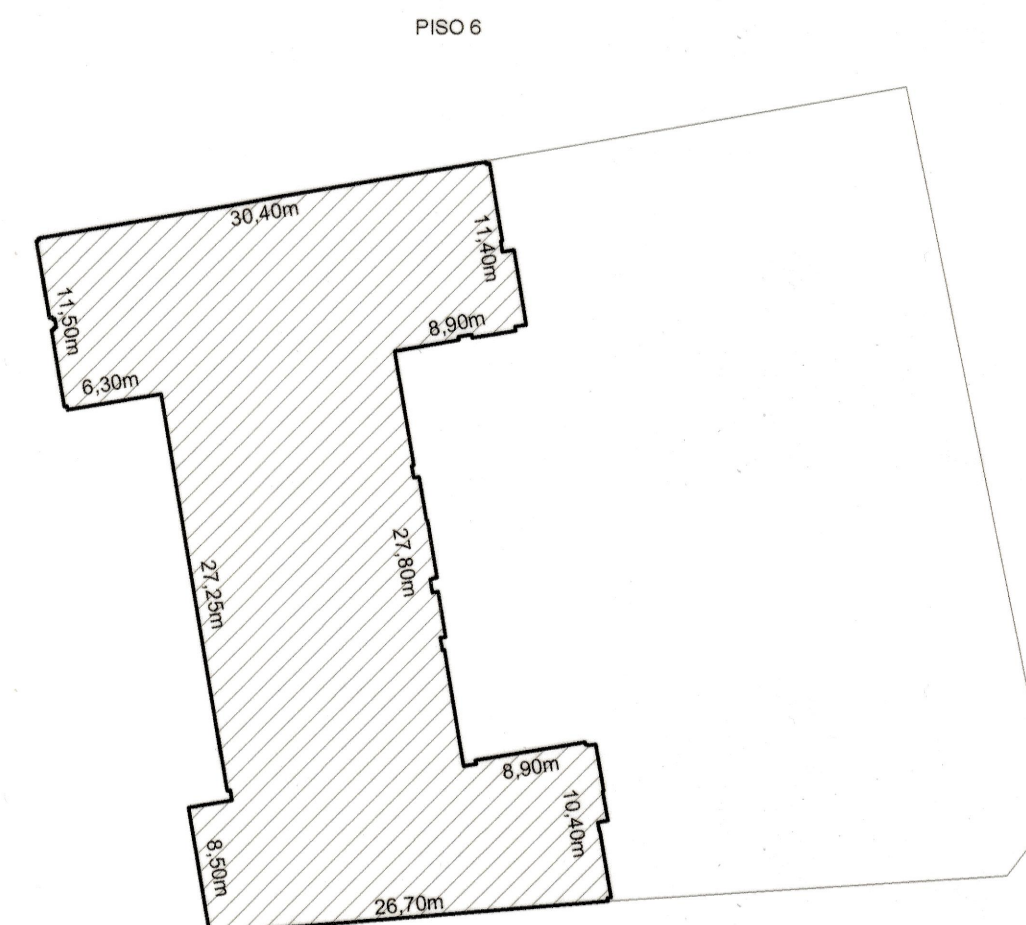
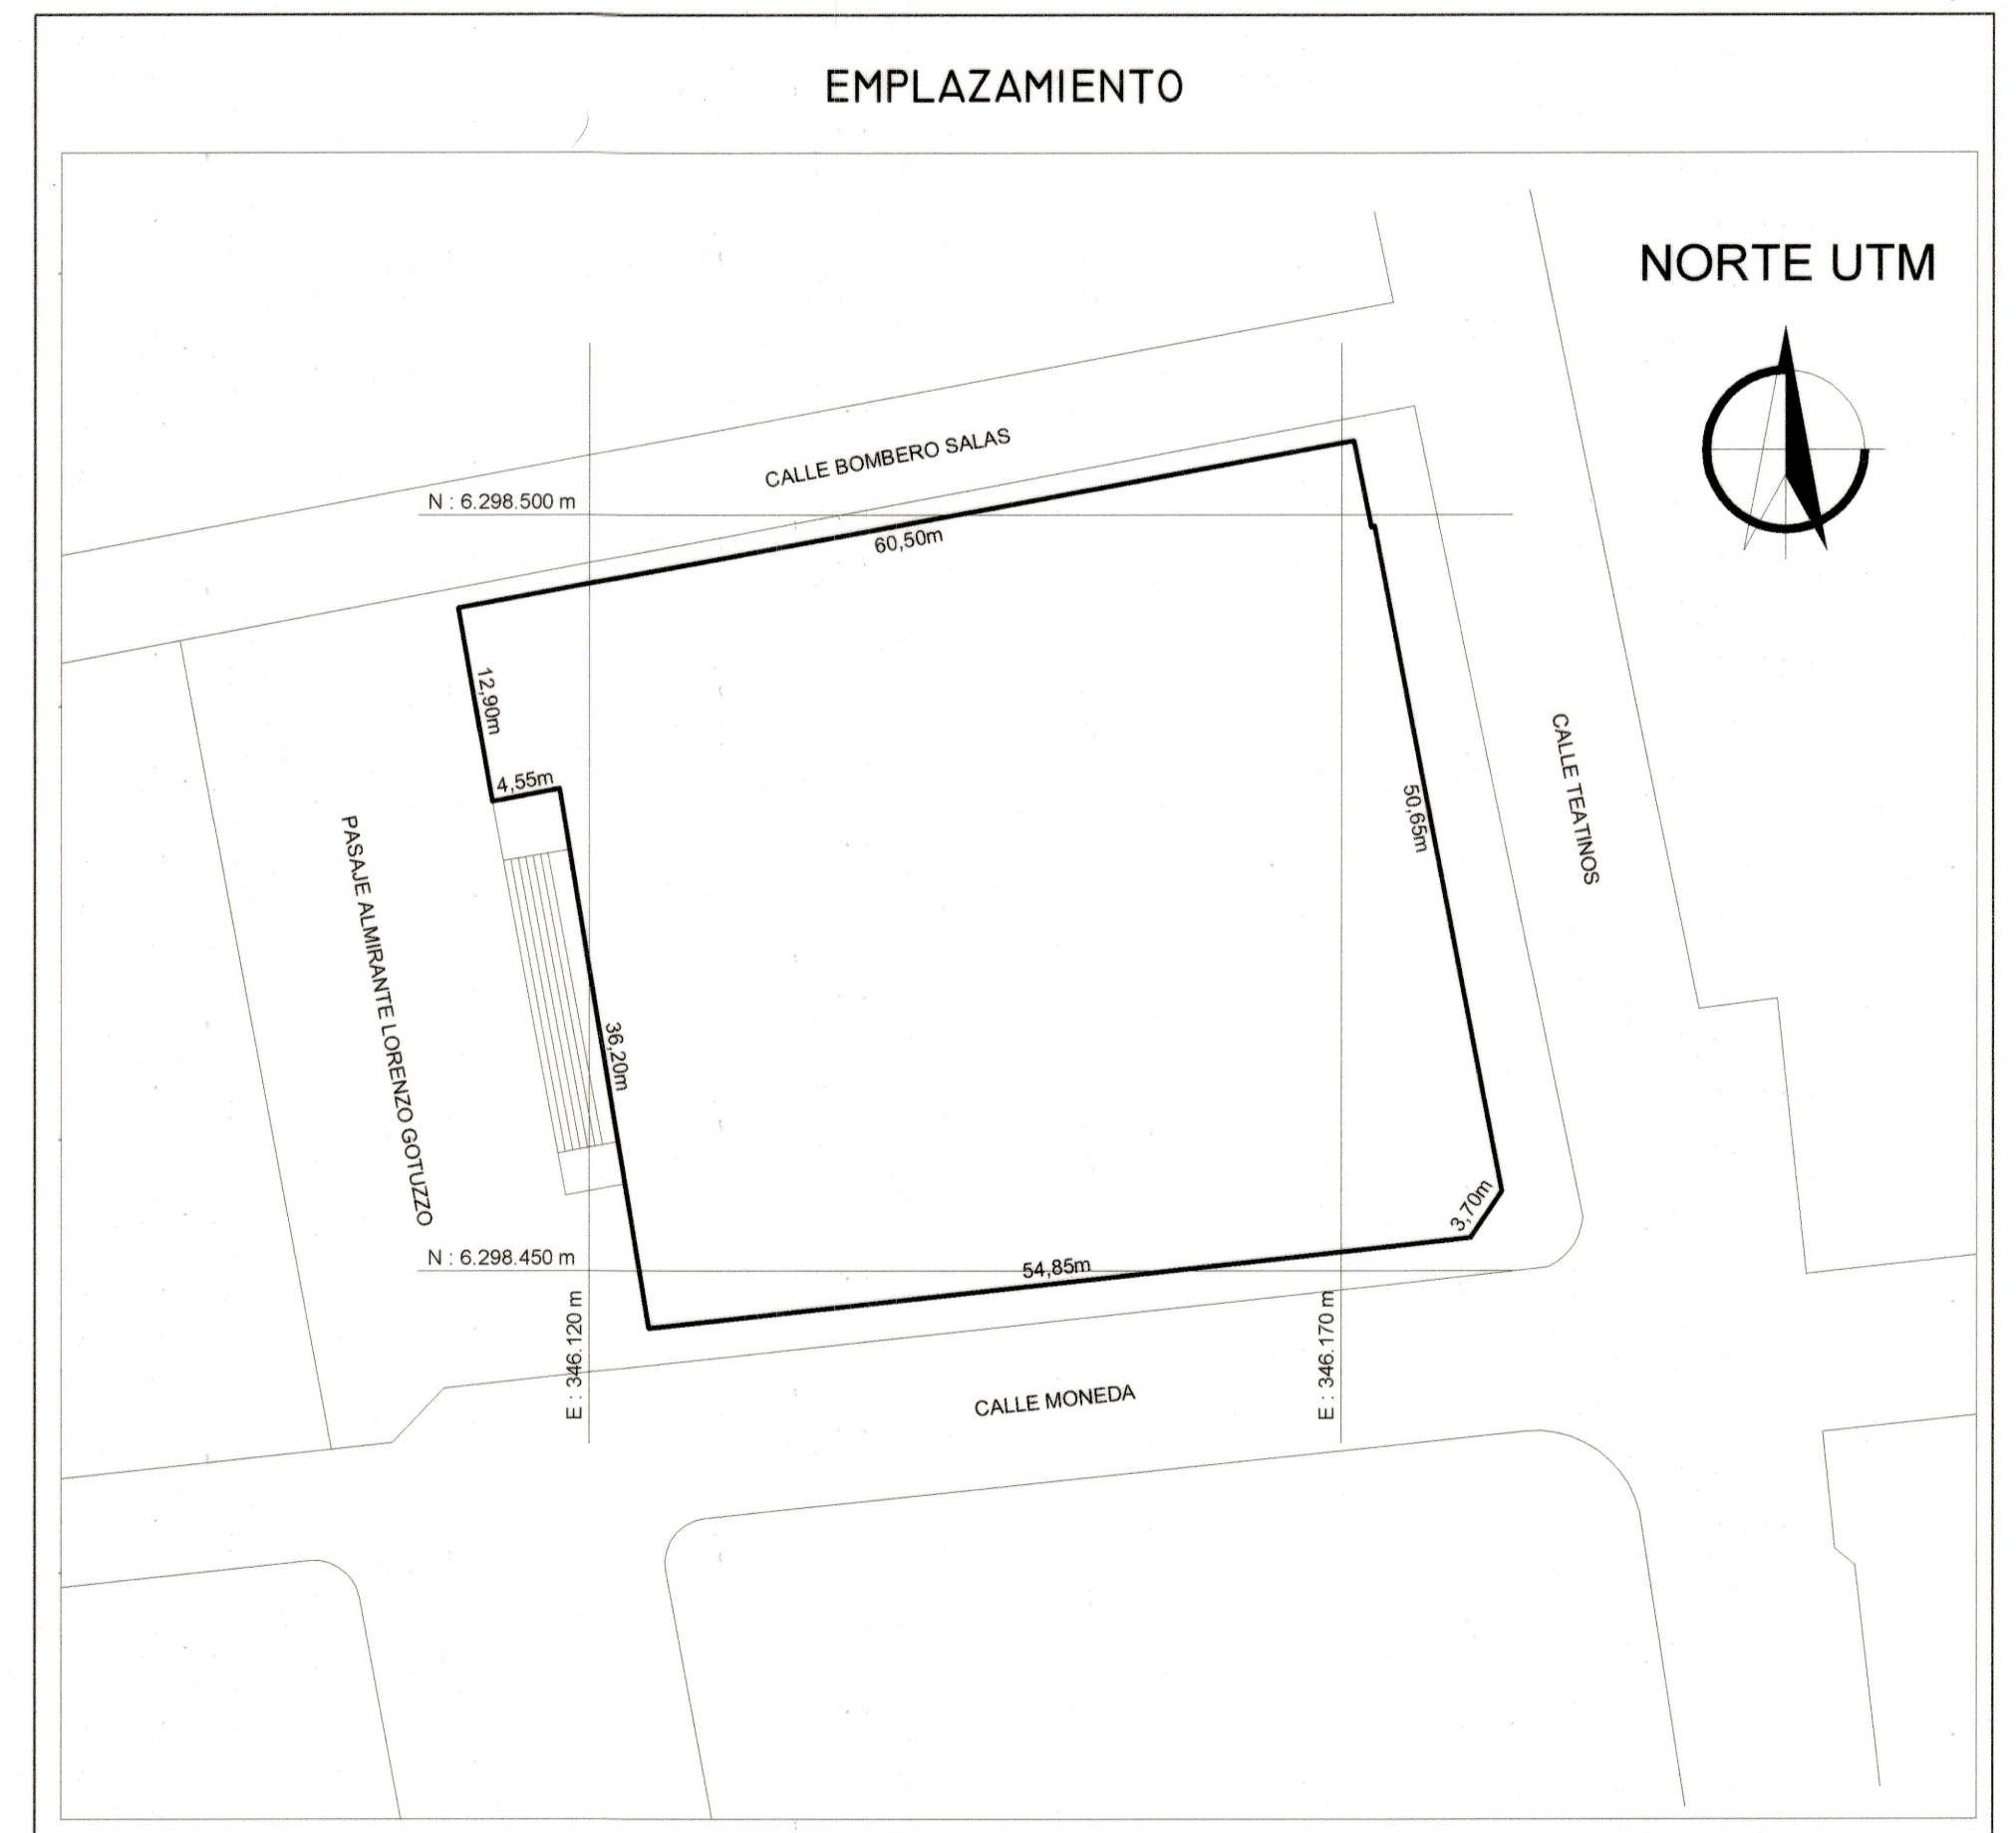
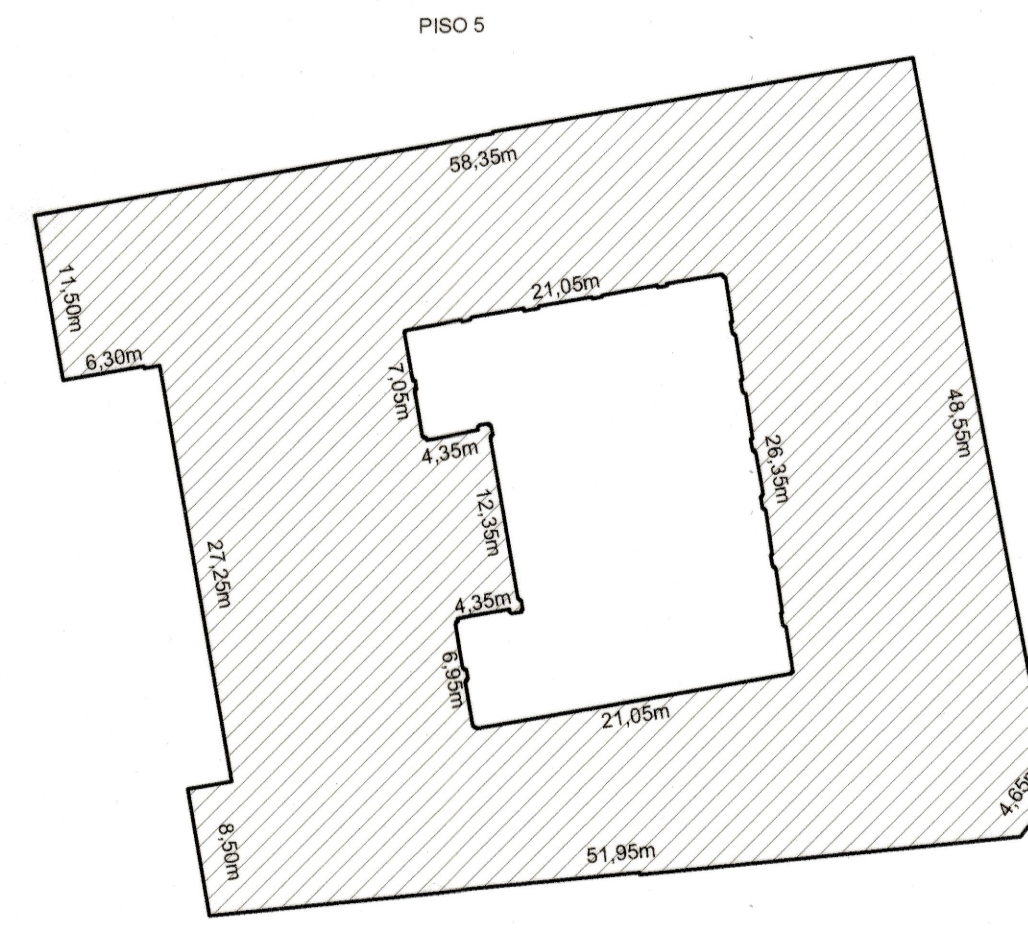
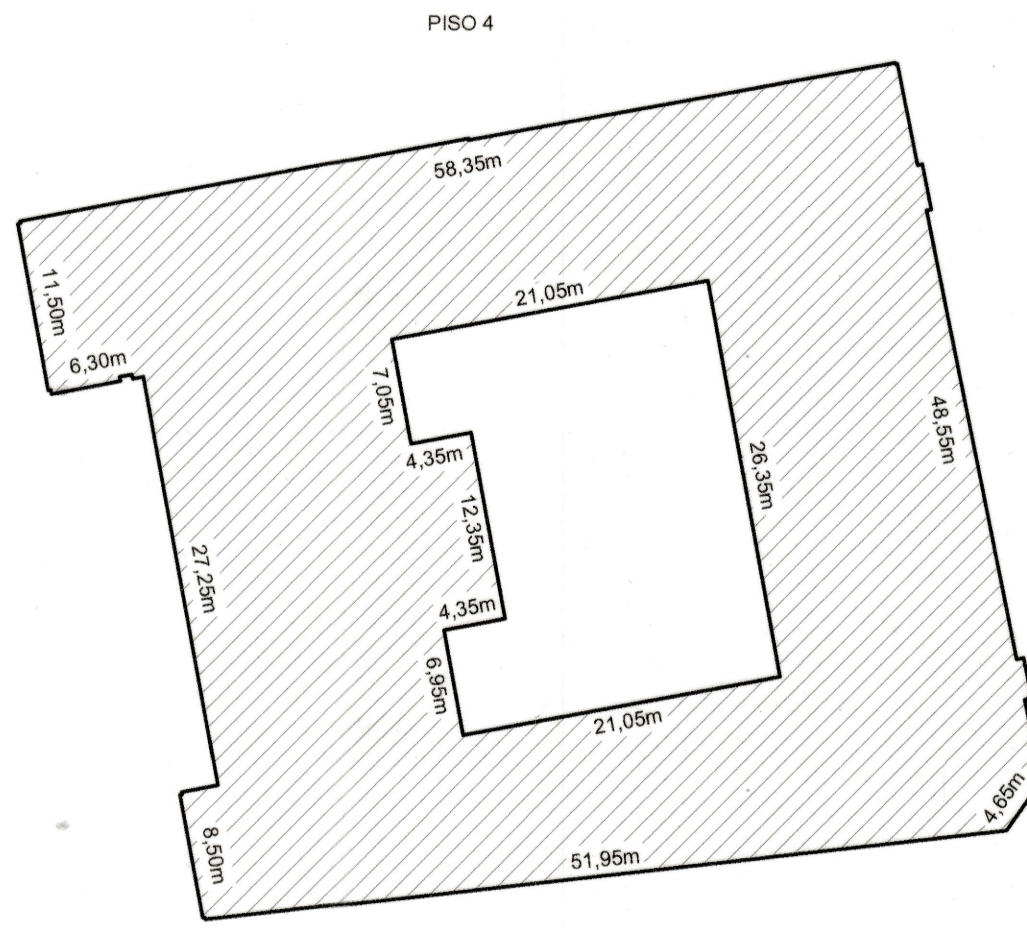
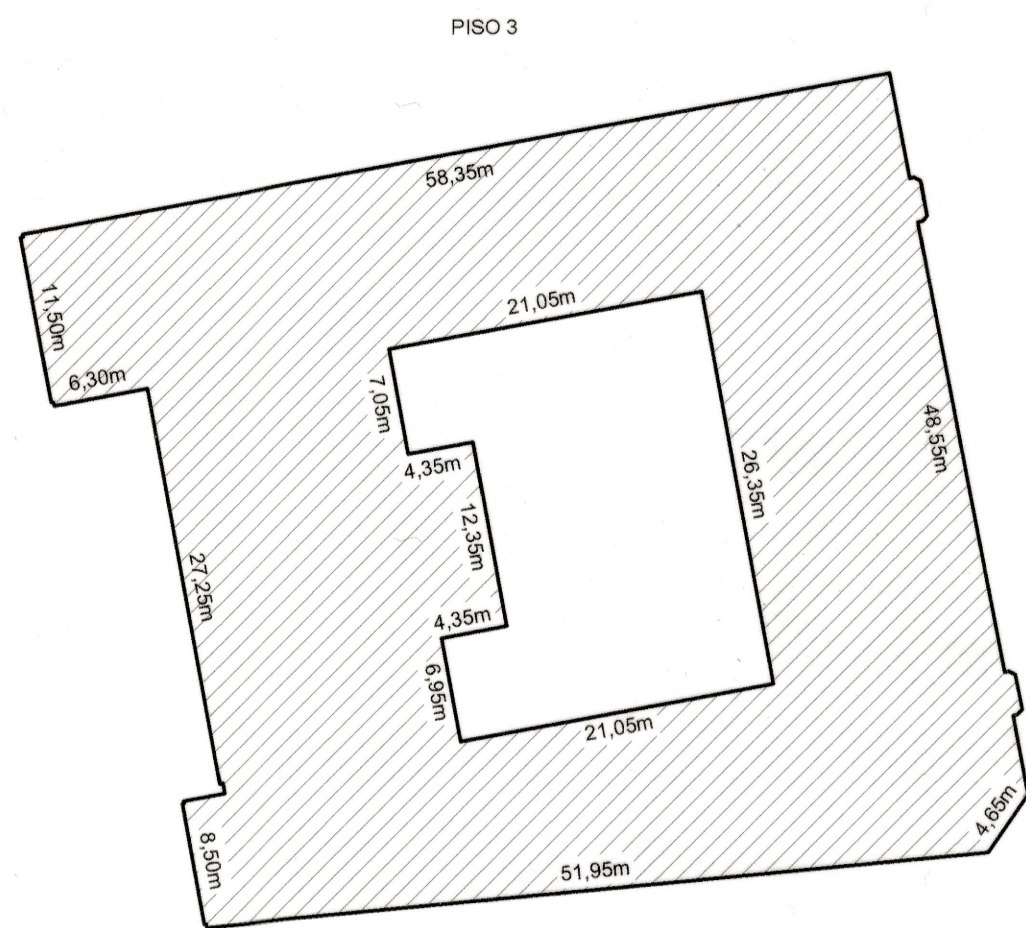
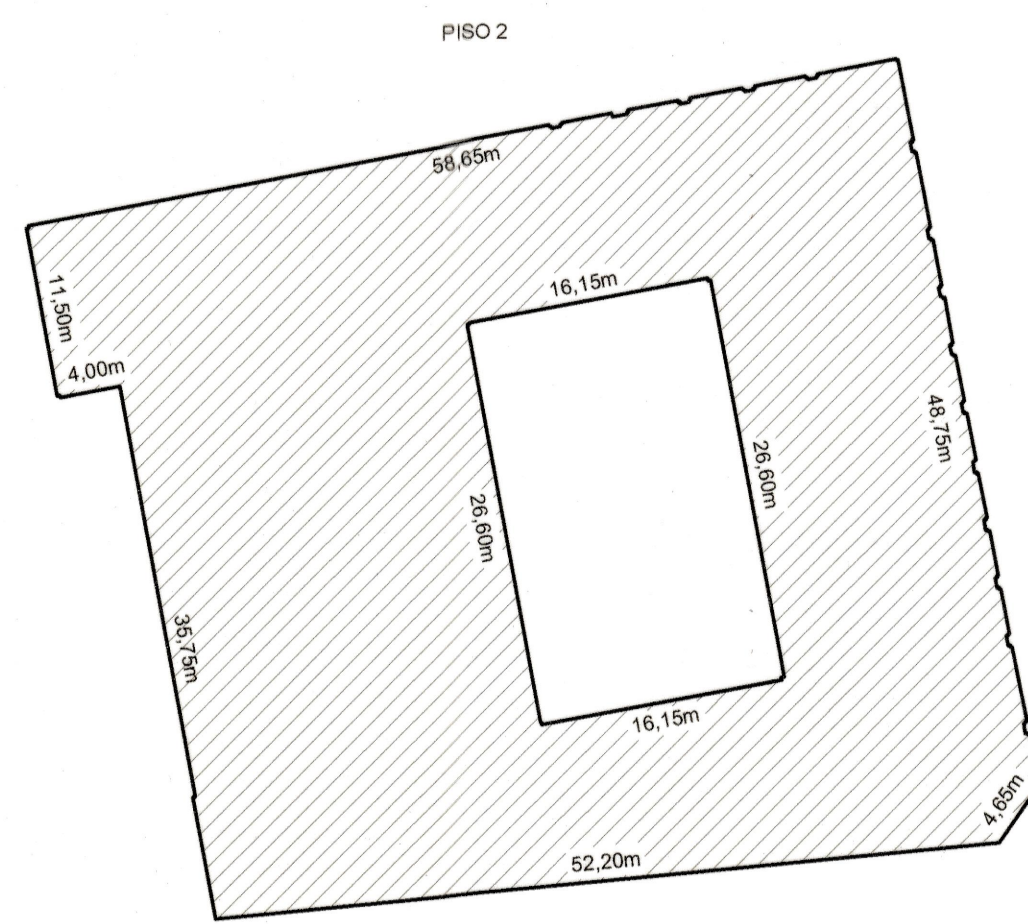
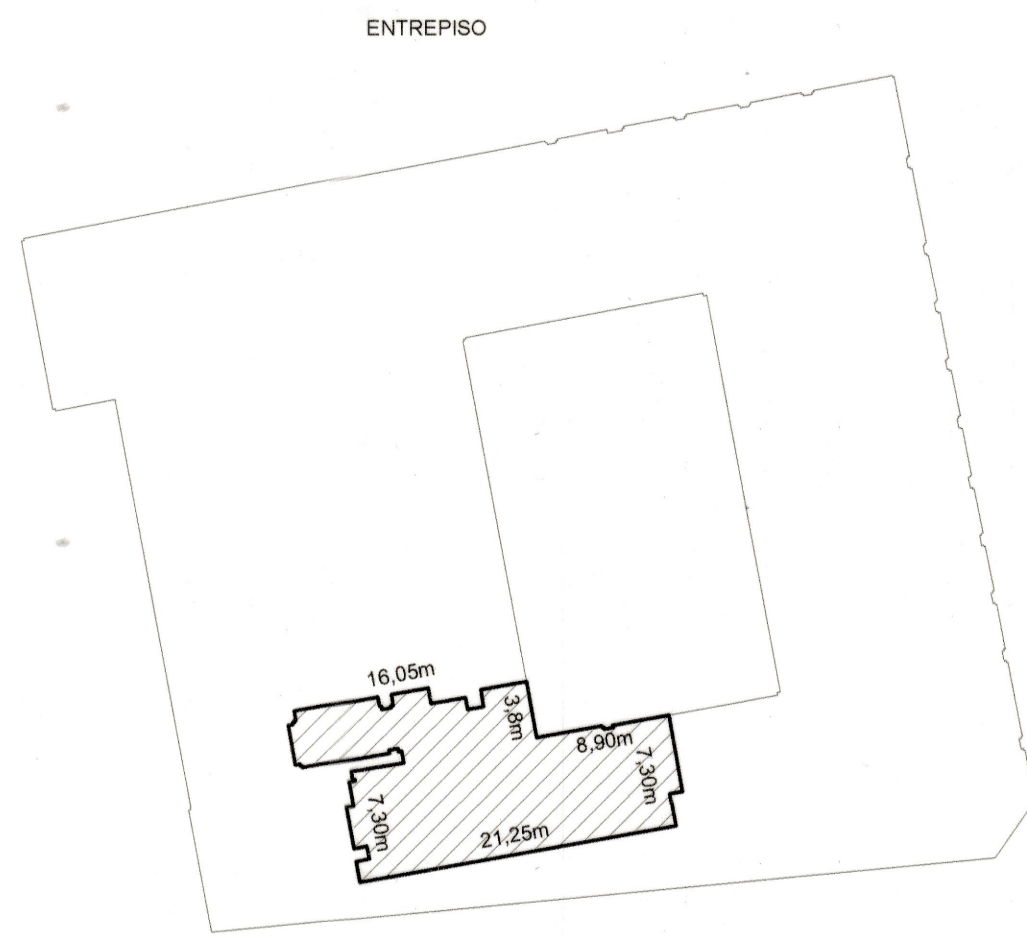
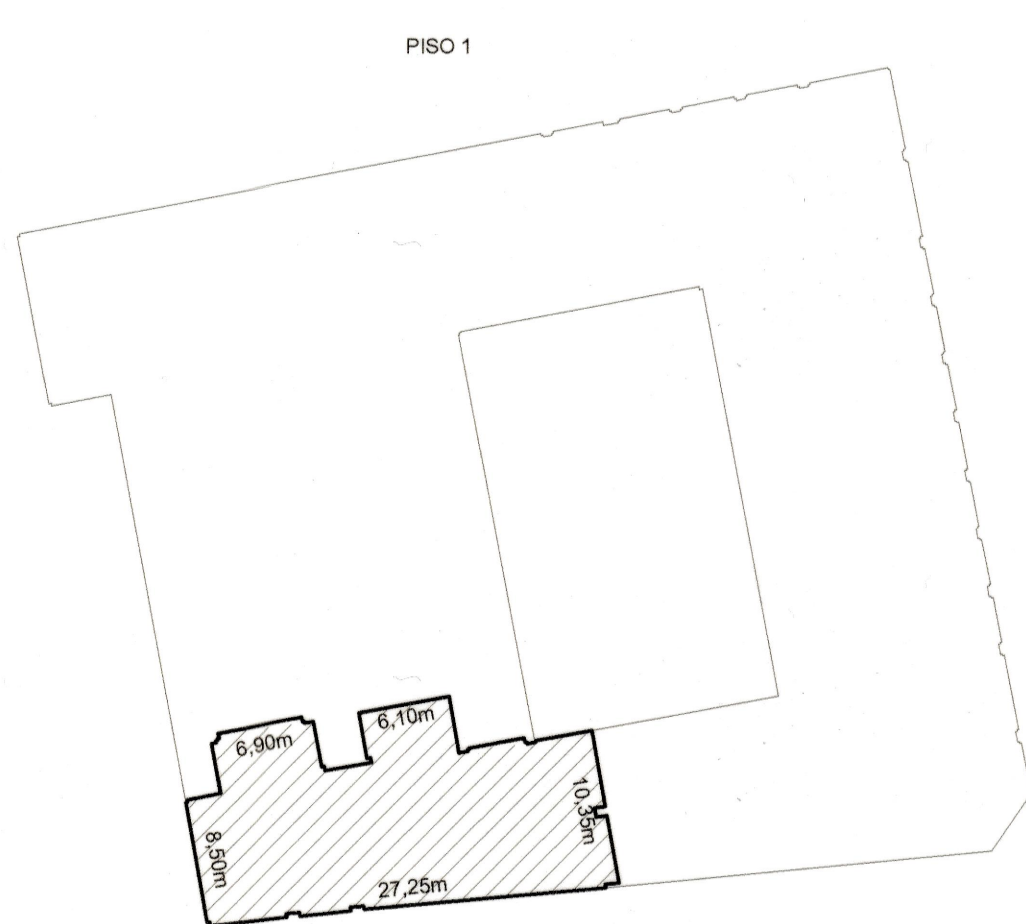
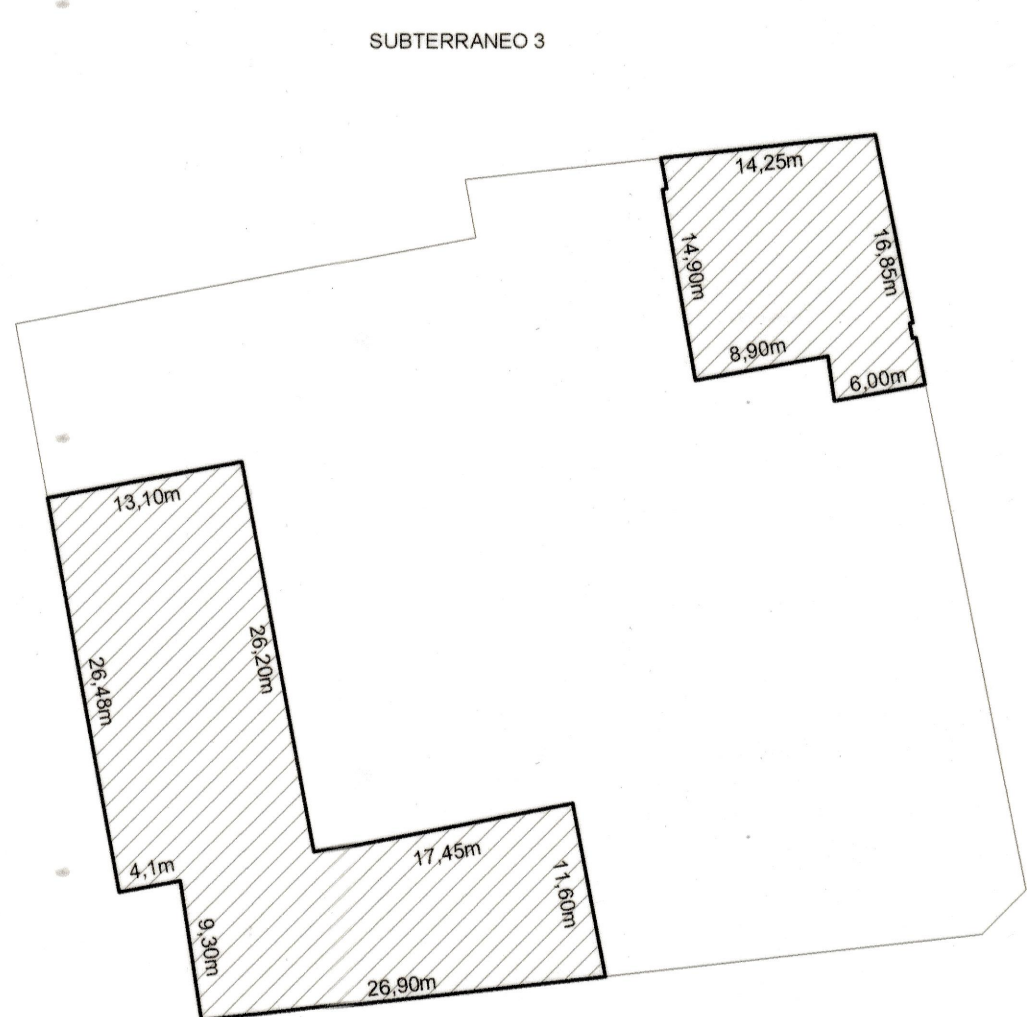


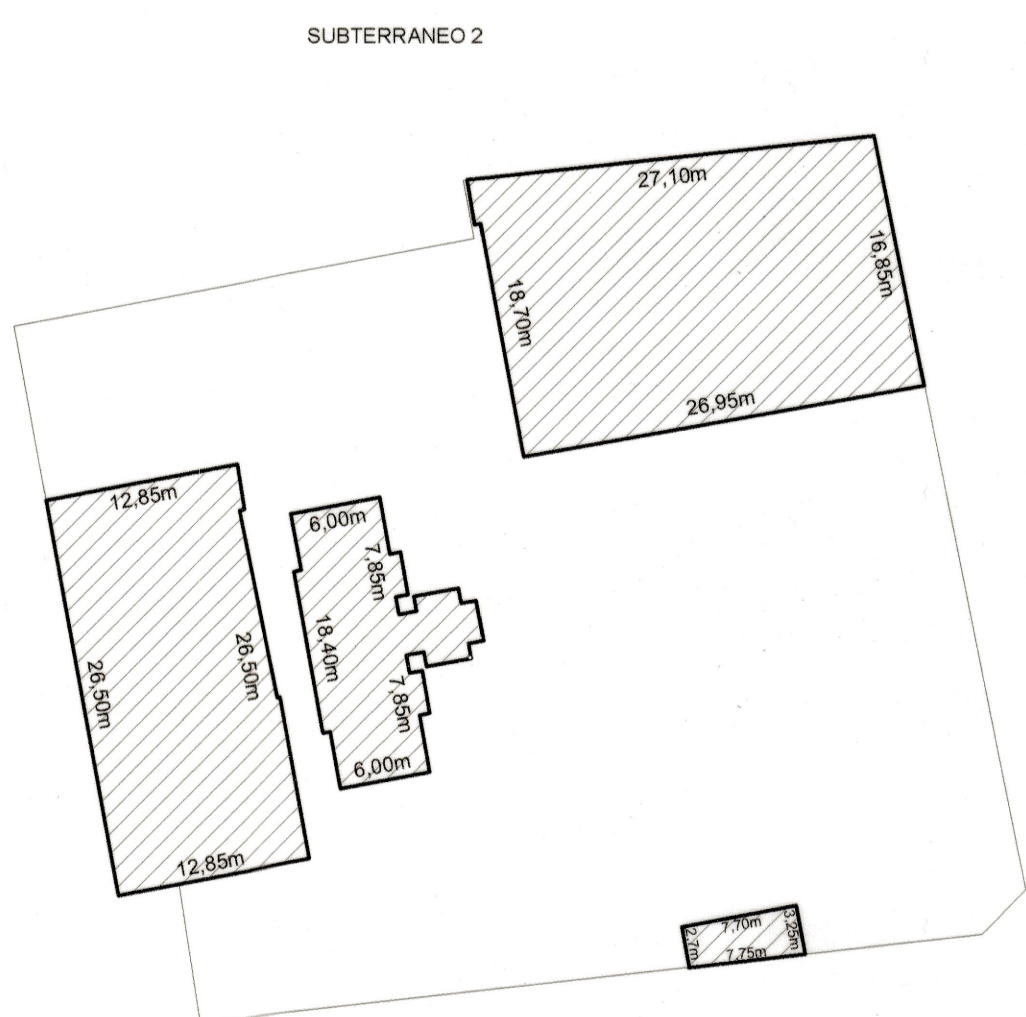

CUADRO DE SUPERFICIES	
PLANTA	SUPERFICIE m ²
PISO 1	307,70
ENTREPISO	216,90
PISO 2	2.330,20
PISO 3	2.197,90
PISO 4	2.220,00
PISO 5	2.220,00
PISO 6	1.041,00
PISO 13	365,00
SUBTERRANEO 1	959,40
SUBTERRANEO 2	975,95
SUBTERRANEO 3	855,22
TOTAL	13.689,27

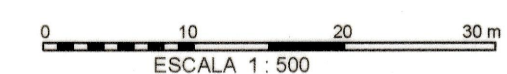

 MINISTERIO DE BIENES NACIONALES DIVISION DEL CATASTRO NACIONAL DE LOS BIENES DEL ESTADO		
UBICACION		PLANO N° 13101-5445 C.U.
REGION : METROPOLITANA		FISCO
PROVINCIA : SANTIAGO		
COMUNA : SANTIAGO		
LUGAR : CALLE TEATINOS N° 120		EJECUTORES
ID: 42909		 INGENIERO (E) GEOENSURA
REFERENCIA CARTOGRAFICA : PROYECCION UTM HUSO 19S		OBSERVACIONES INSCRIPCIONES A FS 1451 N° 3004 DEL AÑO 1928 Y FS 6285 N° 14316 DEL AÑO 1937, AMBAS DEL CBR DE SANTIAGO. ROL SII N° 84-1 (MAYOR CABIDA) SUBDIVISION ADMINISTRATIVA CONFORME A PLANOS CONFECIONADOS POR EL AREA GESTION DE PROYECTOS E INFRAESTRUCTURAS DEL SERVICIO DE IMPUESTOS INTERIORS DESTINACION A LA DIRECCION NACIONAL DEL SERVICIO DE IMPUESTOS INTERIORS
REFERENCIA GEODESICA : SIRGAS		
VINCULACION : ESTACION ACTIVA BN-13		ESCALA 1:500
ARCHIVO :		SUPERFICIE 2698,50 m2
		FECHA AGOSTO 2013